


Wyrzys z mapy
Skala 1:1000

Województwo: łódzkie
Powiat: tomaszowski
Jednostka ewidencyjna: M.TOMASZÓW MAZ.
Obręb: 20

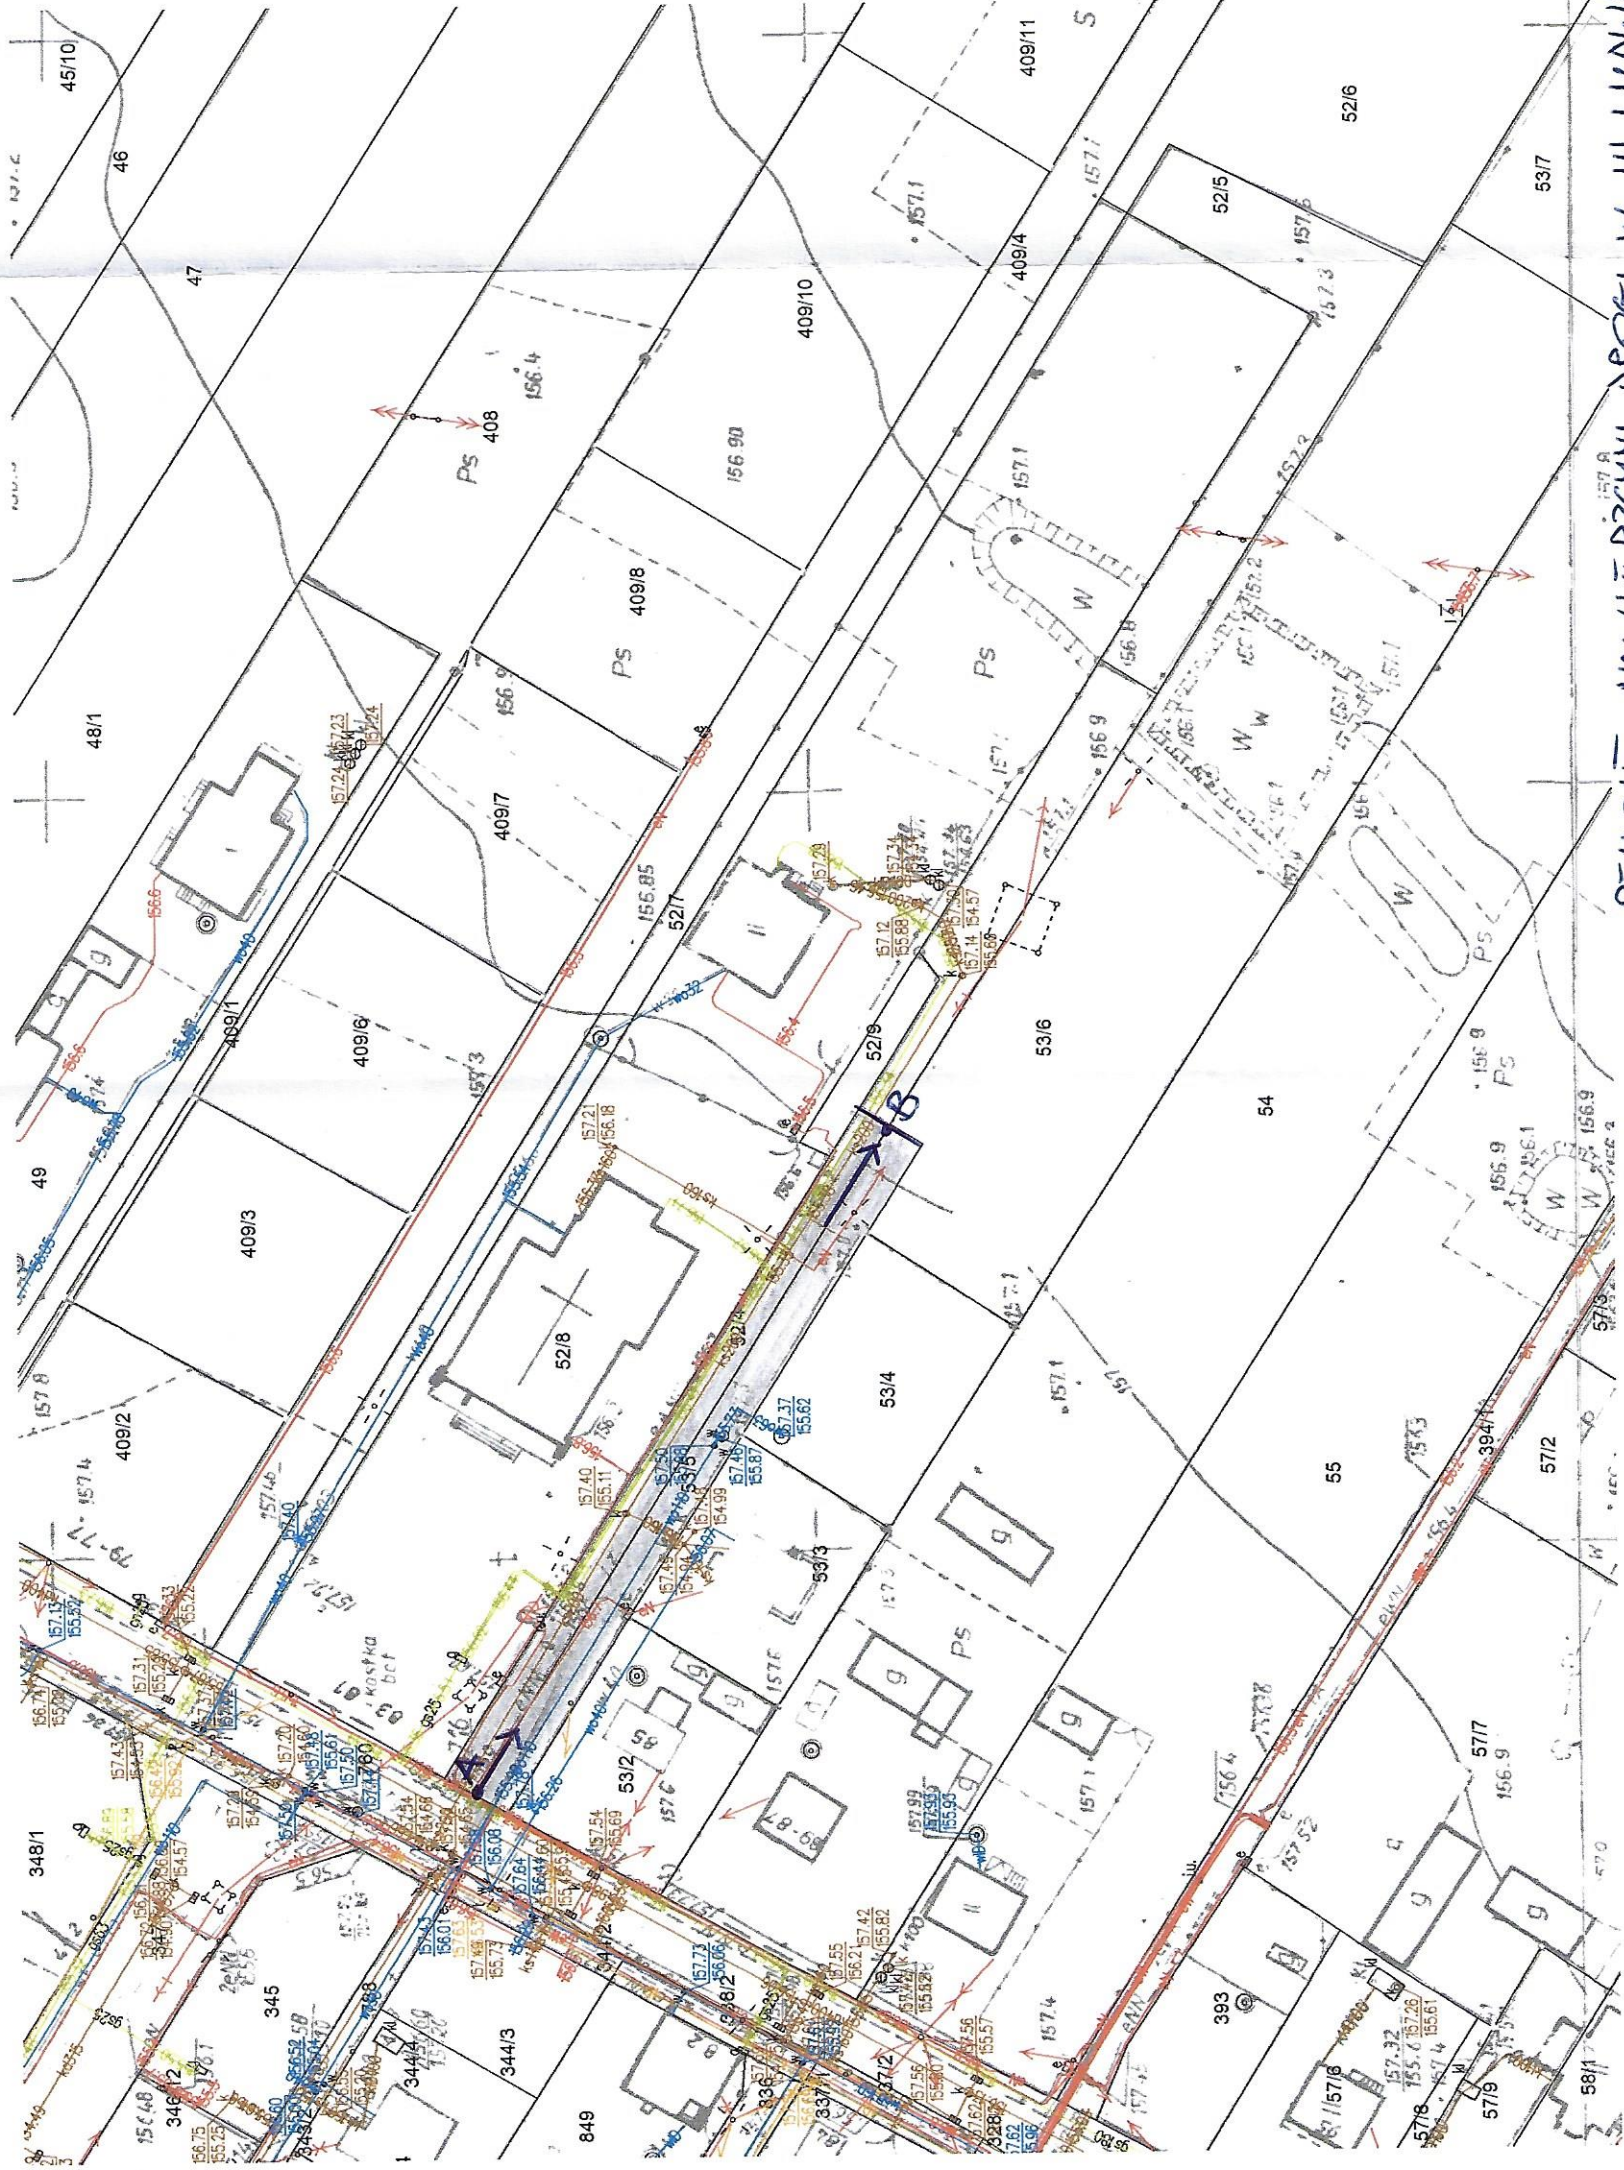

REMONT NAWIERZCHNI PROGI W H.LUDWIKOWSKIEJ
NA ODC A-B DZ.NR 52/4, 53/5 OB.20

URZĄD MIASTA INSPEKTOR
97-200 Tomaszów Maz.
ul. POW 10/16
Wydział Rozwoju, Inwestycji i Klimatu
[Signature]