URZĄD MIASTA
97-200 Tomaszów Maz.
ul. POW 10/16
Wydział Architektury
Gospodarki Nieruchomościami

Załącznik graficzny nr 1
do ogłoszenia o przetargu pisemnym
nieograniczonym wywieszonym na dzień
21 stycznia 2022 r.

Lokale użytkowe położone w Tomaszowie Mazowieckim przy Placu Kościuszki nr 24 oznaczone numerami:
nr 1 o pow. 30,45 m²,
nr 2 o pow. 7,28 m²
nr 3 o pow. 49,02 m²
nr 4 o pow. 87,91 m²
nr 5 o pow. 141,08 m²

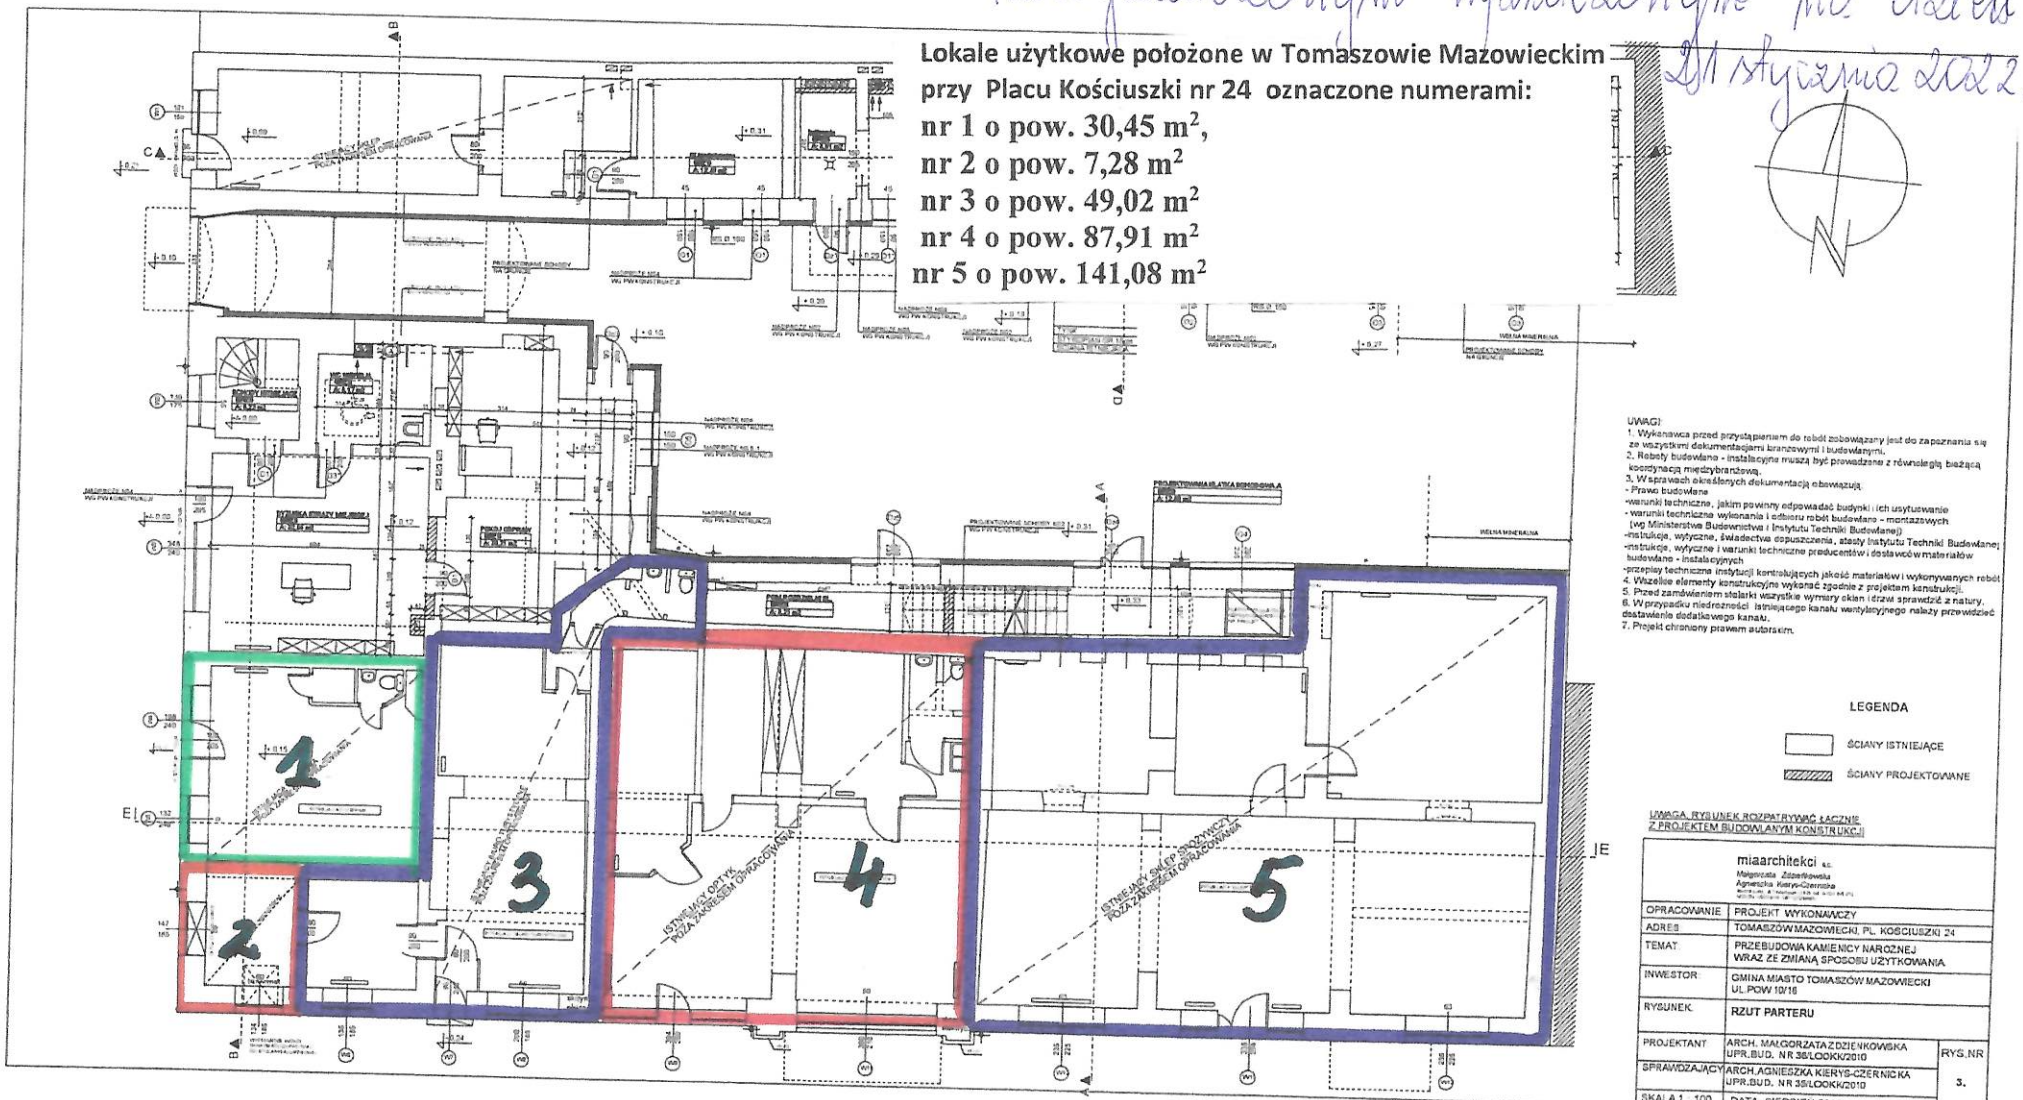

UWAGI:
1. Wykonawca przed przystąpieniem do robót zobowiązany jest do zapoznania się ze wszystkimi dokumentacjami branżowymi i budowlanymi.
2. Roboty budowlano - instalacyjne muszą być prowadzone z równoległą bieżącą koordynacją międzybranżową.
3. W sprawach określonych dokumentacja obowiązują:
- Prawo budowlane
-warunki techniczne, jakim powinny odpowiadać budynki i ich usytuowanie
- warunki techniczne wykonania i odbioru robót budowlano - montażowych (wg Ministerstwa Budownictwa i Instytutu Techniki Budowlanej)
-instrukcje, wytyczne, świadectwa dopuszczenia, atesty Instytutu Techniki Budowlanej;
-instrukcje, wytyczne i warunki techniczne producentów i dostawców materiałów budowlano - instalacyjnych
-przepisy techniczne instytucji kontrolujących jakość materiałów i wykonywanych robót
4. Wszelkie elementy konstrukcyjne wykonać zgodnie z projektem konstrukcji.
5. Przed zamówieniem stolarki wszystkie wymiary okien i drzwi sprawdzić z natury.
6. W przypadku niedrożności istniejącego kanału wentylacyjnego należy przewidzieć dostarczenie dodatkowego kanału.
7. Projekt chroniony prawem autorskim.

LEGENDA
ŚCIANY ISTNIEJĄCE
ŚCIANY PROJEKTOWANE

UWAGA: RYSUNEK ROZPATRYWAĆ ŁĄCZNIE Z PROJEKTEM BUDOWLANYM KONSTRUKCJI

	miaarchitekci s.c. Małgorzata Zdzienkowska, Agnieszka Kierys-Czernicka
OPRACOWANIE	PROJEKT WYKONAWCZY
ADRES	TOMASZÓW MAZOWIECKI, PL. KOŚCIUSZKI 24
TEMAT	PRZEBUDOWA KAMIENICY NAROŻNEJ WRAZ ZE ZMIANĄ SPOSOBU UŻYTKOWANIA
INWESTOR	GMINA MIASTO TOMASZÓW MAZOWIECKI UL. POW 10/16
RYSUNEK	RZUT PARTERU
PROJEKTANT	ARCH. MAŁGORZATA ZDZIENKOWSKA UPR.BUD. NR 36/LOOKK/2010
SPRAWDZAJĄCY	ARCH. AGNIESZKA KIERYS-CZERNICKA UPR.BUD. NR 35/LOOKK/2010
SKALA 1 : 100	DATA SIERPIEŃ 2018
RYS. NR	3.