


Nieruchomość położona w Tomaszowie Maz.
przy ul. Fabiańskiej nr 15 przeznaczona
do sprzedaży

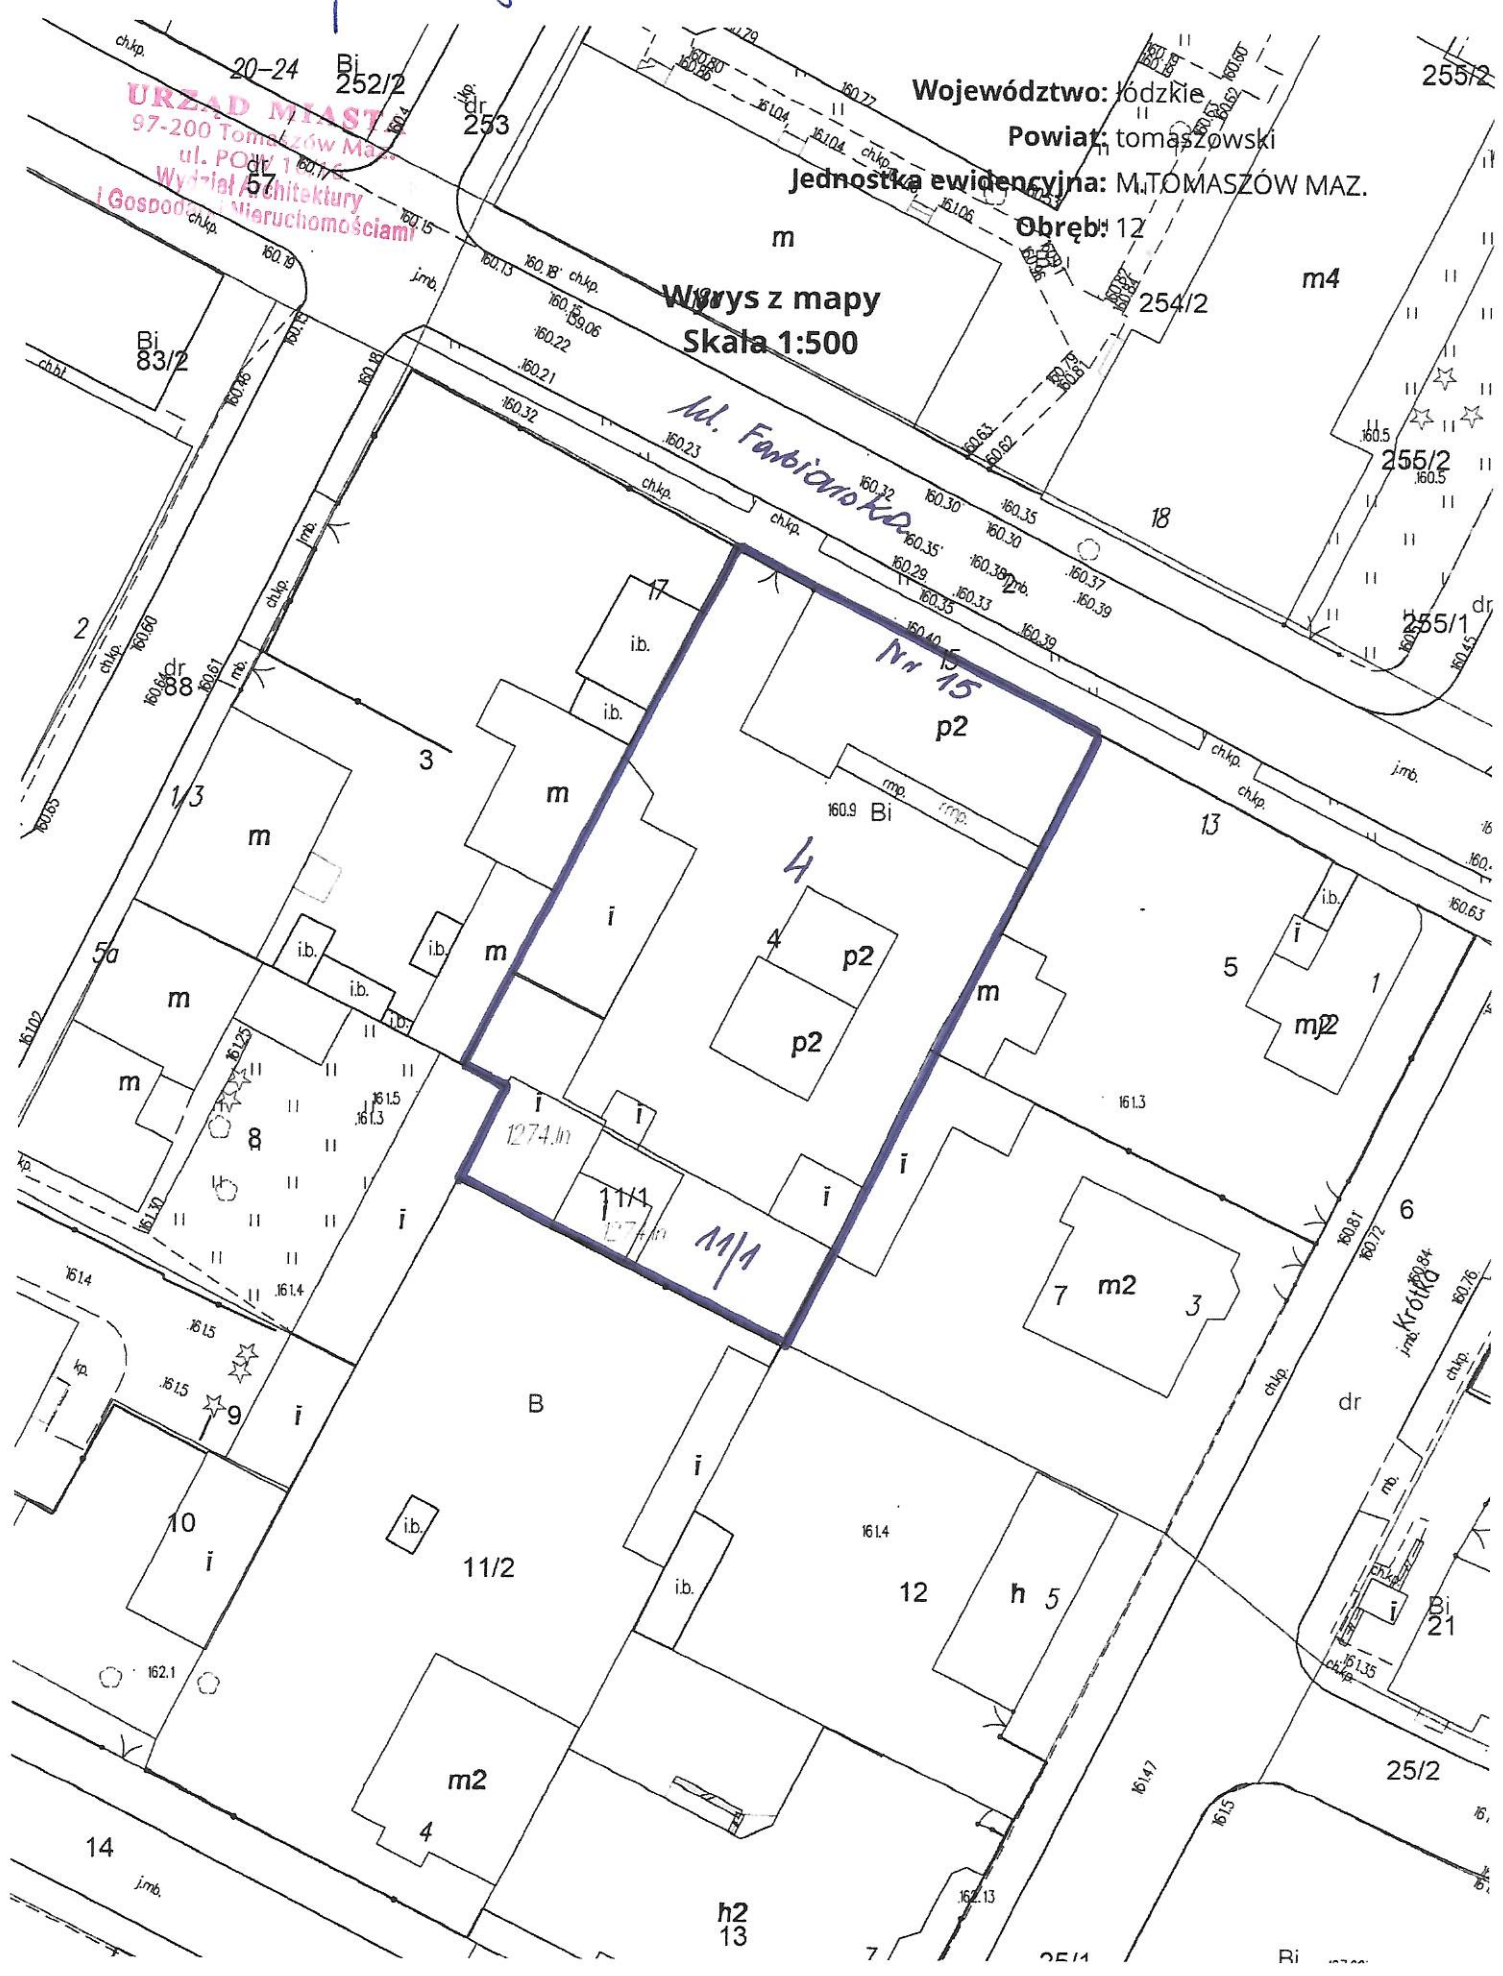

Województwo: łódzkie
Powiat: tomaszowski
Jednostka ewidencyjna: M. TOMASZÓW MAZ.
Obręb: 12

Wzrys z mapy
Skala 1:500

ul. Fabiańska

Nr 15
p2

11/1

URZĄD MIASTA
97-200 Tomaszów Maz.
ul. POWIATOWA 1
Wydział Architektury
i Gospodarki Nieruchomościami

Bi 83/2

Bi 252/2

255/2

255/2

255/1

160.63

160.63

160.72

160.84

160.76

160.84

161.35

25/2

Bi 21

Bi