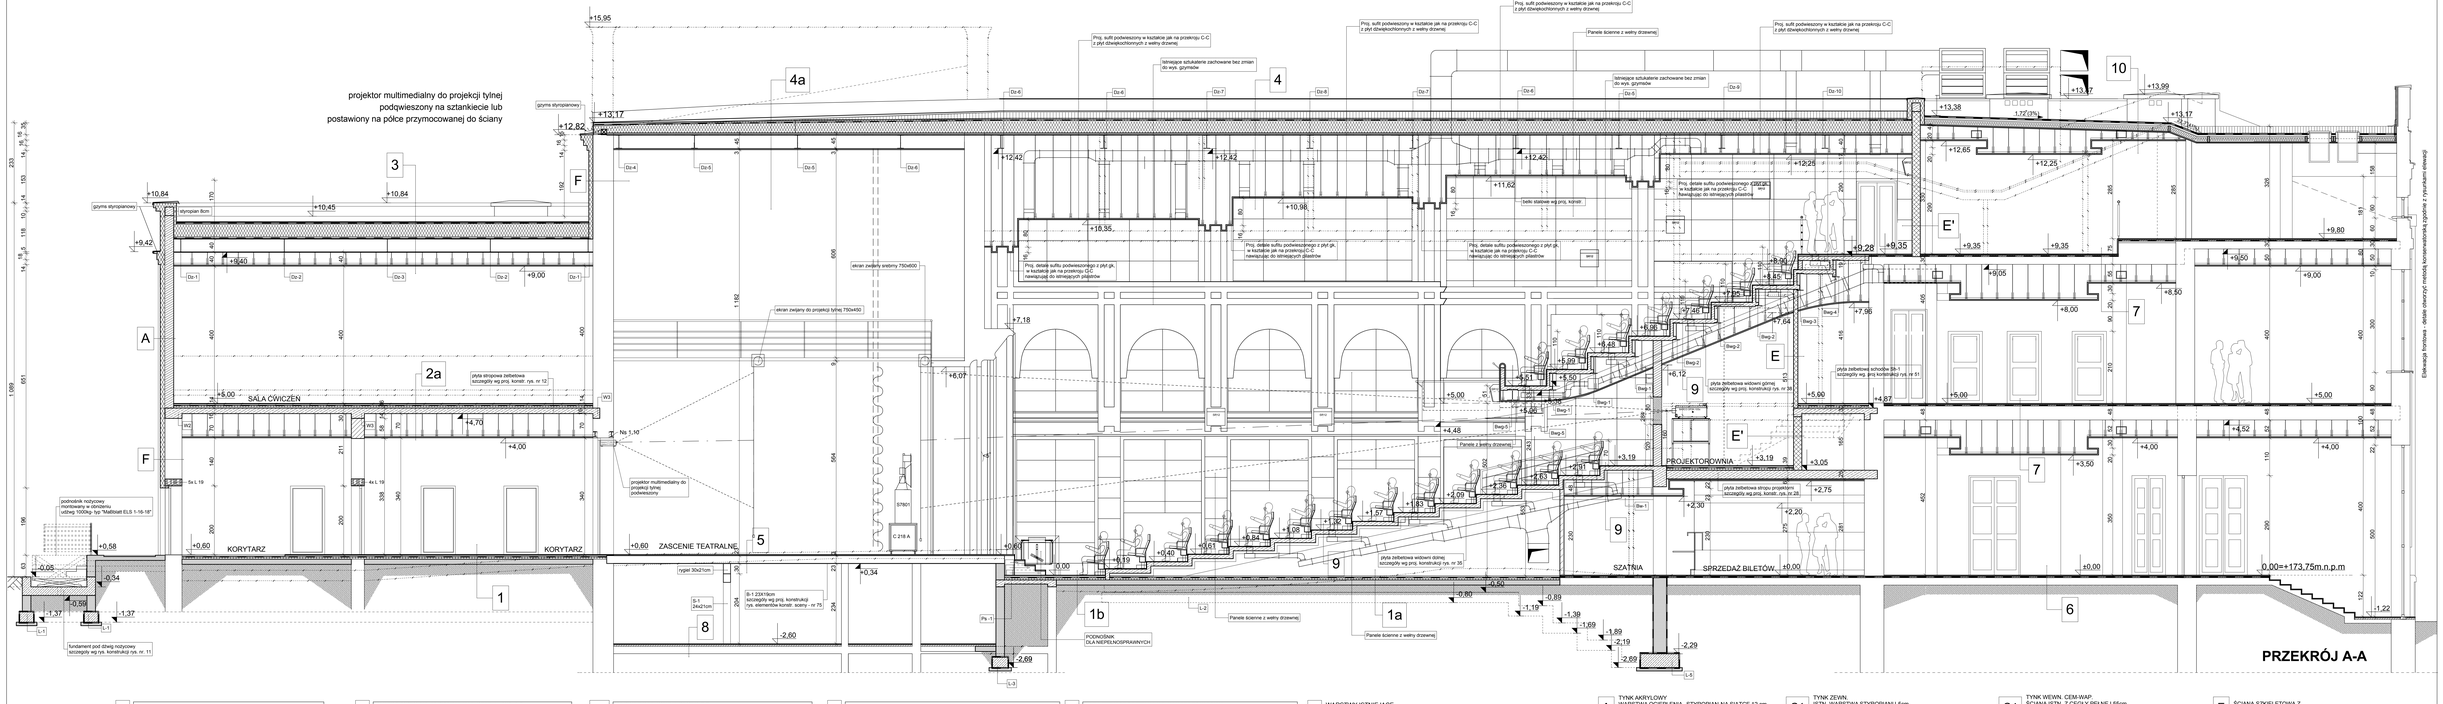

Elaboracja firmowa - dalsze stanowiące metodą konserwatorską z opisem i rysunkami stanowi

1	**PŁYTKA GRES NA ZAPRAWIE KLEJOWEJ - GR. 1,5cm**
	SZLICHTA CEM. ZBR. SIATKĄ #4mm zgrzew. (10x10cm)
	GR. SZLICHTY min. 4cm - DYLATOWANA W POLACH 6x6m
	IZOLACJA PRZECIWWILGOCIOWA Z FOLII PE 0,3mm
	STYROPAP FS-30 - GR. 8cm
	PAPA TERMOZGRZEWALNA. GR. 0,3mm
	WARSTWA KONSTRUKCYJNA BETONOWA C16/20 - GR. 15cm
	PODSYPKA PIASKOWA ubijana warstwami na mokro - GR. 30cm
1a	**SZLICHTA CEM. ZBR. SIATKĄ #4mm zgrzew. (10x10cm)**
	GR. SZLICHTY min. 4cm - ZATARTA NA GŁADKO
	IZOLACJA PRZECIWWILGOCIOWA Z FOLII PE 0,3mm
	STYROPAP FS-30 - GR. 8cm
	PAPA TERMOZGRZEWALNA. GR. 0,3mm
	WARSTWA KONSTRUKCYJNA BETONOWA C16/20 - GR. 15cm
	PODSYPKA PIASKOWA ubijana warstwami na mokro - GR. 30cm
1b	**WYKŁADZINA DYWANOWA SALI KINOWEJ SPECJALNA**
	KLEJONA NA PODKŁADZIE AKUSTYCZNYM
	SZLICHTA CEM. ZBR. SIATKĄ #4mm zgrzew. (10x10cm)
	GR. SZLICHTY min. 4cm - DYLATOWANA W POLACH 6x6m
	IZOLACJA PRZECIWWILGOCIOWA Z FOLII PE 0,3mm
	STYROPAP FS-30 - GR. 8cm
	PAPA TERMOZGRZEWALNA. GR. 0,3mm
	WARSTWA KONSTRUKCYJNA BETONOWA C16/20 - GR. 15cm
	PODSYPKA PIASKOWA ubijana warstwami na mokro - GR. 30cm

2	**PŁYTKA GRES NA ZAPRAWIE KLEJOWEJ - GR. 1,5cm**
	SZLICHTA CEM. ZBR. SIATKĄ #4mm zgrzew. (10x10cm)
	GR. SZLICHTY min. 4cm - DYLATOWANA W POLACH 6x6m
	IZOLACJA PRZECIWWILGOCIOWA Z FOLII PE 0,3mm
	STYROPIAN TWARDY DO PODŁÓG PŁYWAJĄCYCH - GR. 6cm
	STROP ŻELBETOWY - GR. 24cm
	PRZESTRZEŃ INSTALACYJNA
	SUFIT PODWIESZONY NA RUSZCIE STALOWYM
2a	**PARKIET KLEJONY Z DESEK 3,2 mm**
	SZLICHTA CEM. ZBR. SIATKĄ #4mm zgrzew. (10x10cm)
	GR. SZLICHTY min. 4cm - DYLATOWANA W POLACH 6x6m
	IZOLACJA PRZECIWWILGOCIOWA Z FOLII PE 0,3mm
	STYROPIAN TWARDY DO PODŁÓG PŁYWAJĄCYCH - GR. 6cm
	STROP ŻELBETOWY - GR. 24cm
	PRZESTRZEŃ INSTALACYJNA
	SUFIT PODWIESZONY NA RUSZCIE STALOWYM

3	**PAPA NAWIERZCHNIOWA**
	PAPA PODKŁADOWA
	WARSTWA IZOLACJI TERM - WEŁNA MINERALNA TWARDA
	UKŁADANA W KLINACH MIN. 20 - 40cm - MOCOWANA MECHANICZNIE I KLEJONA (LUB PIANKA PIR) lub równowartny - SPADEK 5%
	PAROIZOLACJA Z FOLII PVC GR. 0,3mm
	STROP ŻELBETOWY - GR. 25 cm
	KONSTRUKCJA SUFITU PODWIESZONEGO NA RUSZCIE STALOWYM Z PROFILI CIENKOŚCIENNYCH - PŁYTY TYPU AKUSTIC
4	**PAPA TERMOZGRZEWALNA NAWIERZCHNIOWA**
	PAPA TERMOZGRZEWALNA PODKŁADOWA
	WEŁNA MINERALNA TWARDA UKŁADANA KLINAMI
	GR. MIN. 20cm - 60cm ze spadkiem 3% MOCOWANA MECHANICZNIE I KLEJONA
	FOLIA PAROSZCZELNA - PAROIZOLACJA
	BLACHA TRAPEZOWA BL3 TR 60/235 gr 0,88cm
	DŹWIGARY STALOWE WG. PROJEKTU KONSTRUKCJI
	MALOWANE Z GRUNTOWANIEM, POŻ. R30
	PRZESTRZEŃ INSTALACYJNA
	SUFIT PODWIESZONY PO ŁUKU Z PŁYT DŹWIĘKOCHŁONNYCH Z WEŁNY DRZEWNEJ
	ŁĄCZONEJ MAGNETYZEM (DETALE SUFITU Z PŁYT GK, ODTWORZONE WG ISTNIEJĄCYCH DETALI SALI KINOWEJ)
5	WARSTWY ISTNIEJĄCE
	PODŁOGA Z DESEK 3,5 cm
	STROP NA BELKACH DREWNIANYCH
	WARSTWY PROJEKTOWANE
	ISTNIEJĄCE WARSTWY ZIEMNE DO PODŁOGI PARTERU
	PODŁOGA Z DESEK -3,2cm
	BELKI DREWNIANE -26cm co 66 cm WG PROJ. KONSTRUKCJI
	PŁYTY Z WEŁNY SZKLANEJ POMIĘDZY LEGARAMI - 10 cm
	PŁYTA GK- 1,5 cm NA RUSZCIE DREWNIANYM
	OBNIŻENIE ŚCIENY W STOSUNKU DO ISTNIEJĄCEJ
6	WARSTWY ISTNIEJĄCE
	TERRAKOTA
	PODKŁAD CEM ZBROJONY GR 4cm
	IZOLACJA TERMICZNA STYROPIAN 2cm
	ZA PAPĄ ASFALTOWĄ
	ŻWIROBETON gr 15cm
	PASEK UBIJANY WARSTWAMI
	WARSTWY PROJEKTOWANE
	ISTNIEJĄCE WARSTWY ZIEMNE DO PODŁOGI PARTERU
	PŁYTKI GRESOWE NA ZAPRAWIE KLEJOWEJ - 1,5cm
	WYLEWKA CEM. ZBROJONA SIATKĄ - 4cm
	IZOLACJA PRZECIWWILGOCIOWA Z FOLI BUDOWLANEJ PE 0,3mm
	STYROPAP FS 30 - 2cm
	PAPA TERMOZGRZEWALNA na istn. żwirobetonie - GR. 0,3mm
7	WARSTWY ISTNIEJĄCE
	PCV LUB KLEPKA
	GŁADZ CEM GR 4cm
	GRUZ DROBNOTŁUCZONY Z POS MIĘDZY BELKAMI
	STROP TYPU LPS
	WARSTWY PROJEKTOWANE
	ISTNIEJĄCE WARSTWY ZIEMNE DO PODŁOGI STROPU
	PŁYTKI GRESOWE NA ZAPRAWIE KLEJOWEJ - 1,5cm
	SZLICHTA CEM. ZBR. SIATKĄ #4mm zgrzew. (10x10cm) GR.min. 4cm
	DYLATOWANA W POLACH 6x6m
	IZOLACJA PRZECIWWILGOCIOWA Z FOLI BUDOWLANEJ PE 0,3 mm
	STYROPIAN TWARDY GR. 2cm na istn stropie
7a	DLA POM. MOKRYCH
	WARSTWY ISTNIEJĄCE
	TERRAKOTA
	PODKŁAD CEM GR 3,5cm
	IZOLACJA PAPA ASFALT. POWLEKANA
	PODKŁAD CEM. ZE SPADKIEM W KIER. KRATKI ŚCIEKOWEJ
	NA GRUZE Z POS DROBNOTŁUCZ
	STROP TYPU LPS
	WARSTWY PROJEKTOWANE
	ISTNIEJĄCE WARSTWY ZIEMNE DO PODŁOGI STROPU
	PŁYTKI GRESOWE NA ZAPRAWIE KLEJOWEJ - 1,5cm
	WYLEWKA CEM. ZBROJONA SIATKĄ - 4cm
	IZOLACJA PRZECIWWILGOCIOWA Z FOLI BUDOWLANEJ PE 0,3mm
	STYROPIAN TWARDY DO PODŁOG PŁYW. -2cm na istn. stropie
8	WARSTWY ISTNIEJĄCE
	POSADZKA CEM. GR. 4,5cm
	ZWPAPA ASFALT. NA LEPIKU
	ŻWIROBETON GR. 15cm
	PASEK UBIJANY WARSTWAMI
	WARSTWY PROJEKTOWANE
	ISTNIEJĄCE WARSTWY ZIEMNE DO PODŁOGI PARTERU
	PŁYTKI GRESOWE NA ZAPRAWIE KLEJOWEJ - 1,5cm
	SZLICHTA CEM. ZBR. SIATKĄ #4mm zgrzew. (10x10cm) GR.min. 4cm
	DYLATOWANA W POLACH 6x6m
	IZOLACJA PRZECIWWILGOCIOWA Z FOLI BUDOWLANEJ PE 0,3mm
	STYROPIAN - 2cm
9	**WYKŁADZINA DYWANOWA SALI KINOWEJ**
	WARSTWA WYRÓWNAWCZA Z ZAPRAWY 2mm
	PŁYTA ŻELBETOWA - KONSTRUKCJA WIDOWNI
	KONSTRUKCJA SUFITU PODWIESZONEGO NA RUSZCIE STALOWYM Z PROFILI CIENKOŚCIENNYCH
	PRZESTRZEŃ INSTALACYJNA
	SUFIT WŁAŚCIWY Z PŁYT DŹWIĘKOCHŁONNYCH Z WEŁNY DRZEWNEJ ŁĄCZONEJ MAGNETYZEM
10	**PAPA TERMOZGRZEWALNA NAWIERZCHNIOWA**
	PAPA TERMOZGRZEWALNA PODKŁADOWA
	PŁYTA OSB gr. 2,5cm
	KROKWIE 6X16cm ZABEZP. OGNIOCHRONNE
	IZOLACJA TERMICZNA POMIĘDZY KROKWIAMI
	WEŁNA MINERALNA - GR. 16cm
	RUSZT STALOWY SYSTEMU PROMAT
	WEŁNA MINERALNA - GR. 5cm
	FOLIA PAROSZCZELNA - PAROIZOLACJA
	PŁYTY PROMAT (lub równowartny) ODPORNOŚĆ SYSTEMU EI 30
	CZĘŚCIOWO NA WIESZAKACH - PRZESTRZEŃ INSTALACYJNA

A	TYNK AKRYLOWY
	WARSTWA OCIEPLENIA- STYROPIAN NA SIATCE 12 cm
	WARSTWA KONSTR - PUSTAK CERAMICZNY 25cm
	TYNK CEM-WAP.
A1	TYNK AKRYLOWY
	WARSTWA OCIEPLENIA- STYROPIAN NA SIATCE 12 cm
	WARSTWA KONSTR - ŚCIANA ŻELBETOWA 25cm
	TYNK CEM-WAP.
B	FASADA SZKLANA W KONSTR. "CIEPŁYCH" PROFILI ALUMINIUM - wartości wsp. przenikania ciepła przez ramę Uf w zależności od grubości wypełnienia w zakresie 0,80-1,1 W/m²K
C	TYNK AKRYLOWY ZEWN.
	PROJ. WARSTWA STYROPIANU 5cm
	ŚCIANA ISTNIEJĄCA Z CEGŁY PEŁNEJ 48cm
	TYNK CEM-WAP

C1	TYNK ZEWN.
	ISTN. WARSTWA STYROPIANU 5cm
	ŚCIANA ISTNIEJĄCA Z CEGŁY PEŁNEJ 50cm
	TYNK CEM-WAP
C2	TYNK ZEWN.
	PROJ. WARSTWA STYROPIANU 5cm
	ŚCIANA ISTNIEJĄCA Z CEGŁY PEŁNEJ 45cm
	TYNK CEM-WAP
	PUSTKA POWIETRZNA 5cm
	PANELE ŚCIENNE, DŹWIĘKOCHŁONNE Z WEŁNY DRZEWNEJ ŁĄCZONEJ MAGNETYZEM 2,5cm
C3	TYNK ZEWN.
	ŚCIANA ISTN. Z CEGŁY PEŁNEJ 12cm
	ISTNIEJĄCA WARSTWA OCIEPLENIA 6cm
	ŚCIANA ISTN. Z CEGŁY PEŁNEJ 25cm
	TYNK CEM-WAP

C4	TYNK WEWN. CEM-WAP.
	ŚCIANA ISTN. Z CEGŁY PEŁNEJ 55cm
	TYNK WEWN. CEM-WAP.
	PUSTKA POWIETRZNA 5cm
	PANELE ŚCIENNE, DŹWIĘKOCHŁONNE Z WEŁNY DRZEWNEJ ŁĄCZONEJ MAGNETYZEM 2,5cm
	(OKŁADZINA OD STRONY SALI TEATRALNEJ)
D	TYNK CEM-WAP
	PROJ. ŚCIANA Z CEGŁY PEŁNEJ - 12cm, 25cm lub 38cm
	TYNK CEM-WAP
E	ŚCIANA MUROWANA Z BLOCZKÓW YTONG

E	ŚCIANA SZKIELETOWA Z POSZYCIEM PŁYTA G-K
F	TYNK AKRYLOWY ZEWN.
	PROJ. WARSTWA STYROPIANU 12cm
	ŚCIANA ISTNIEJĄCA Z CEGŁY PEŁNEJ - 40cm; 49cm; 60cm;
	TYNK CEM-WAP
F'	TYNK AKRYLOWY ZEWN.
	PROJ. WARSTWA STYROPIANU 5cm
	ŚCIANA ISTNIEJĄCA Z CEGŁY PEŁNEJ - 49cm
	TYNK CEM-WAP
G	IZOLACJA BITUMICZNA NANOSZONA WAŁKIEM
	TYNK CEMENTOWY
	BLOCZEK BETONOWY - 25cm
	TYNK CEMENTOWY
	IZOLACJA BITUMICZNA NANOSZONA WAŁKIEM
	STYRODUR - B - 20cm MOC. NA ŁĄCZNIKI Z TWORZYWA I KLEJONY
	TYNK ZWIĘZNY ZEWN.

MICHAŁ OTOMIAŃSKI
PROJEKTOWANIE ARCHITEKTONICZNE
www.michalotomianski.pl
michal@otomianski.pl tel. 0048 22 226 20 94
PROJEKTOWANIE ARCHITEKTONICZNE
MICHAŁ OTOMIAŃSKI
03-347 łódź, ul. Leszczynkowej 20/17

OBIEKT:	BUDYNEK INSTYTUTU TECHNIKI W TOWARZYSTWIE MŁODZIEŻOWYM "ZNICZ" W PŁOCKU
	DZIAŁKA NR EWID. 27/1, 27/2, 27/3, 27/4, 28, 29/2, 29/3, 29/4, 30, 31
INWESTOR:	TOWARZYSTWO MŁODZIEŻOWE "ZNICZ" W PŁOCKU, UL. 1 MAJA 12, 09-400 PŁOCK
BRANŻA:	ZAKRES OPRACOWANIA: ARCHITEKTONICZNO-BUDOWLANY, ARCHITEKTONICZNO-WYKONAWCZY, BUDOWLANY, ARCHITEKTONICZNO-BUDOWLAN