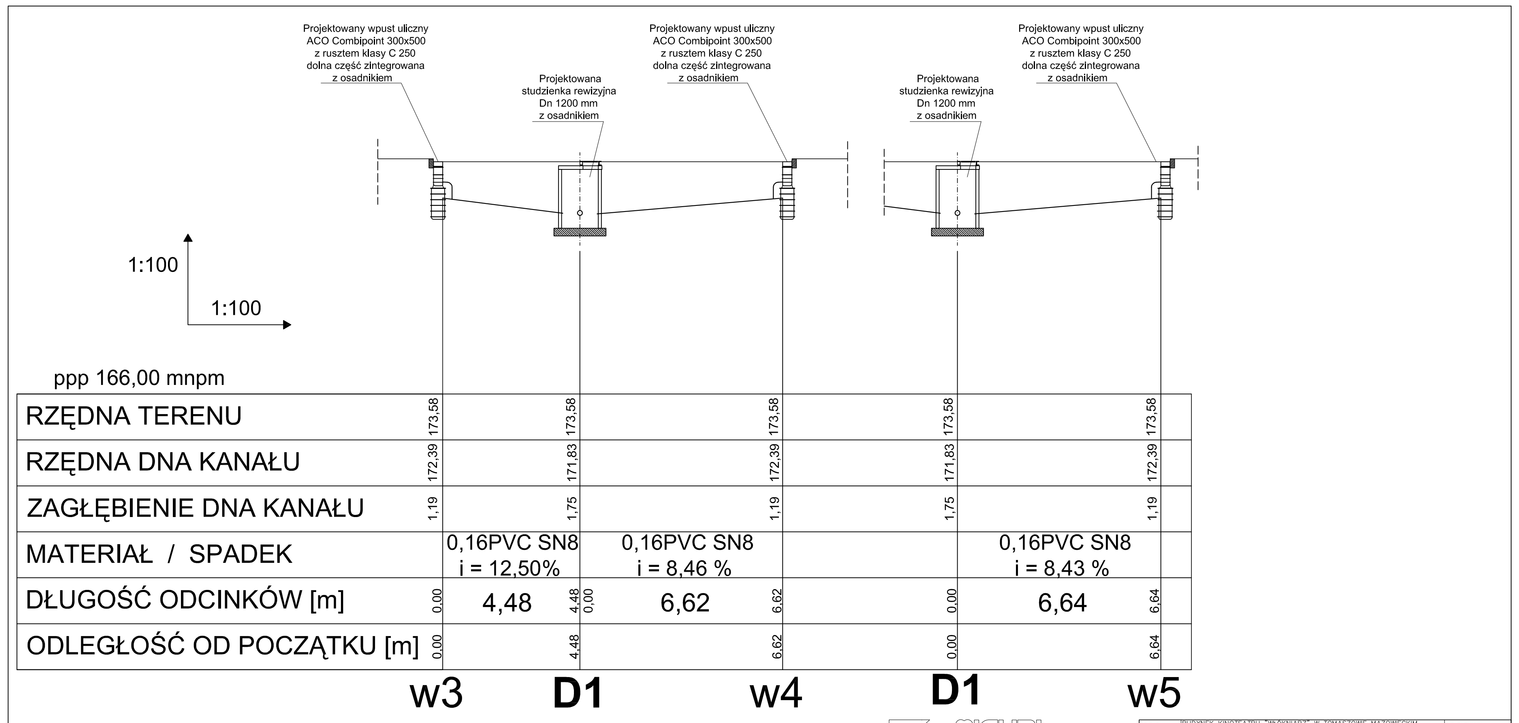

ppp 166,00 mnpm

RZĘDNA TERENU	173,58		173,58		173,58		173,58		173,58
RZĘDNA DNA KANAŁU	172,39		171,83		172,39		171,83		172,39
ZAGŁĘBIENIE DNA KANAŁU	1,19		1,75		1,19		1,75		1,19
MATERIAŁ / SPADEK		0,16PVC SN8 i = 12,50%		0,16PVC SN8 i = 8,46 %				0,16PVC SN8 i = 8,43 %	
DŁUGOŚĆ ODCINKÓW [m]	0,00	4,48	4,48	0,00	6,62	6,62	0,00	6,64	6,64
ODLEGŁOŚĆ OD POCZĄTKU [m]	0,00		4,48		6,62		0,00		6,64

w3 **D1** w4 **D1** w5

michał otomański
PROJEKTOWANIE ARCHITEKTONICZNE
www.michalotomanski.pl
michalotomanski@architekci.pl
tel. 601 268 386; fax. (42) 209 31 94
PROJEKTOWANIE ARCHITEKTONICZNE
MICHAŁ OTOMAŃSKI
93-347 Łódź, ul. Leszczyńskiej 20/17

OBIEKT:	BUDYNEK KINOTEATRU "BESKIDZKI" W TOMASZOWIE MAZOWIECKIM PRZY UL. IGNACEGO MOŚCICKIEGO 4, 97-200 TOMASZÓW MAZOWIECKI, DZIAŁKI NR. 271/1, 271/3, 271/4, OBRĘB 0001	NR RYSUNKU: 07
INWESTOR:	GMINA MIASTO TOMASZÓW MAZOWIECKI UL. P.O.W. 10/16, 97-200 TOMASZÓW MAZOWIECKI	BRANŻA: INSTALACJE SANITARNE
NAZWA:	PROJEKT BUDOWLANY ROZBUDOWY , PRZEBUDOWY I NADBUDOWY BUDYNKU KINOTEATRU "BESKIDZKI" WRAZ Z PRZEBUDOWĄ SALI WIDOWISKOWEJ ORAZ ZAGOSPODAROWANIEM TERENU ŁĄCZĄCEGO MIEJSKIE CENTRUM INFORMATYCZNO-BIBLIOTECZNE Z KINOTEATREM W RAMACH REALIZACJI PROGRAMU REWITALIZACJI CENTRUM MIASTA TOMASZOWA MAZOWIECKIEGO	FAZA: PB
PROJEKTAN:	mgr inż. Mirosław Tomala upr. bud. nr 122/97 WŁ	PODPIS*:
SPRAWDZAJĄCY:	mgr inż. Zbigniew Pawelski upr. bud. nr 514/89	DATA: MAJ 2013r.
NAZWA RYS.:	Profil podłużny kanalizacji deszczowej 4	SKALA: 1:100

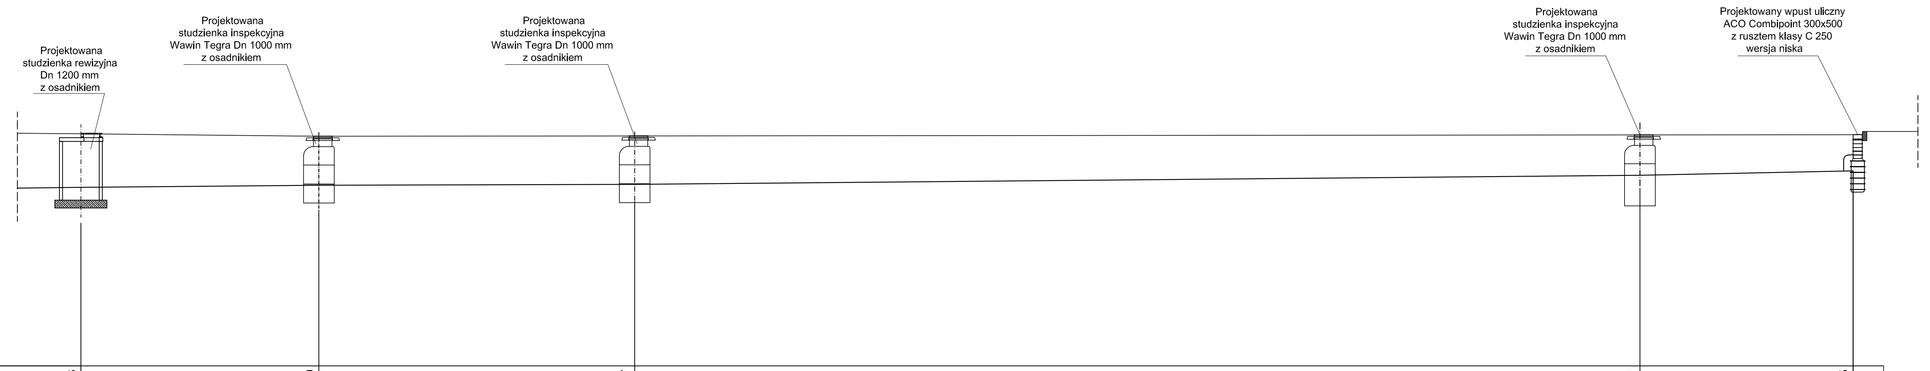

ppp 166,00 mnpm

RZĘDNA TERENU	173,58		173,50		173,57		173,61		173,55
RZĘDNA DNA KANAŁU	171,83		171,90		171,99		172,29		172,36
ZAGŁĘBIENIE DNA KANAŁU	1,75		1,60		1,58		1,32		1,19
MATERIAŁ / SPADEK		0,20 PVC SN 8 i = 0,9 %		0,16 PVC SN 8 i = 0,9 %		0,16 PVC SN 8 i = 0,9 %		0,16 PVC SN 8 i = 1,0%	
DŁUGOŚĆ ODCINKÓW [m] 3,22	0,00	7,77	7,77	10,31	10,31	32,82	32,82	6,96	6,96
ODLEGŁOŚĆ OD POCZĄTKU [m]	0,00		7,77		18,08		50,90		57,86

D4 D6 D7 D8 w2

michał otomański
PROJEKTOWANIE ARCHITEKTONICZNE
www.michalotomanski.pl
michalotomanski@architekci.pl
tel. 601 268 386; fax. (42) 209 31 94
PROJEKTOWANIE ARCHITEKTONICZNE
MICHAŁ OTOMAŃSKI
93-347 Łódź, ul. Leszczyńskiej 20/17

OBIEKT:	BUDYNEK KINOTEATRU "BESKIDZKI" W TOMASZOWIE MAZOWIECKIM PRZY UL. IGNACEGO MOŚCICKIEGO 4, 97-200 TOMASZÓW MAZOWIECKI, DZIAŁKI NR. 271/1, 271/3, 271/4, OBRĘB 0001	NR RYSUNKU: 05
INWESTOR:	GMINA MIASTO TOMASZÓW MAZOWIECKI UL. P.O.W. 10/16, 97-200 TOMASZÓW MAZOWIECKI	BRANŻA: INSTALACJE SANITARNE
NAZWA:	PROJEKT BUDOWLANY ROZBUDOWY , PRZEBUDOWY I NADBUDOWY BUDYNKU KINOTEATRU "BESKIDZKI" WRAZ Z PRZEBUDOWĄ SALI WIDOWISKOWEJ ORAZ ZAGOSPODAROWANIEM TERENU ŁĄCZĄCEGO MIEJSKIE CENTRUM INFORMATYCZNO-BIBLIOTECZNE Z KINOTEATREM W RAMACH REALIZACJI PROGRAMU REWITALIZACJI CENTRUM MIASTA TOMASZOWA MAZOWIECKIEGO	FAZA: PB
PROJEKTAN:	mgr inż. Mirosław Tomala upr. bud. nr 122/97 WŁ	PODPIS*:
SPRAWDZAJĄCY:	mgr inż. Zbigniew Pawelski upr. bud. nr 514/89	DATA: MAJ 2013r.
NAZWA RYS.:	Profil podłużny kanalizacji deszczowej 2	SKALA: 1:100