
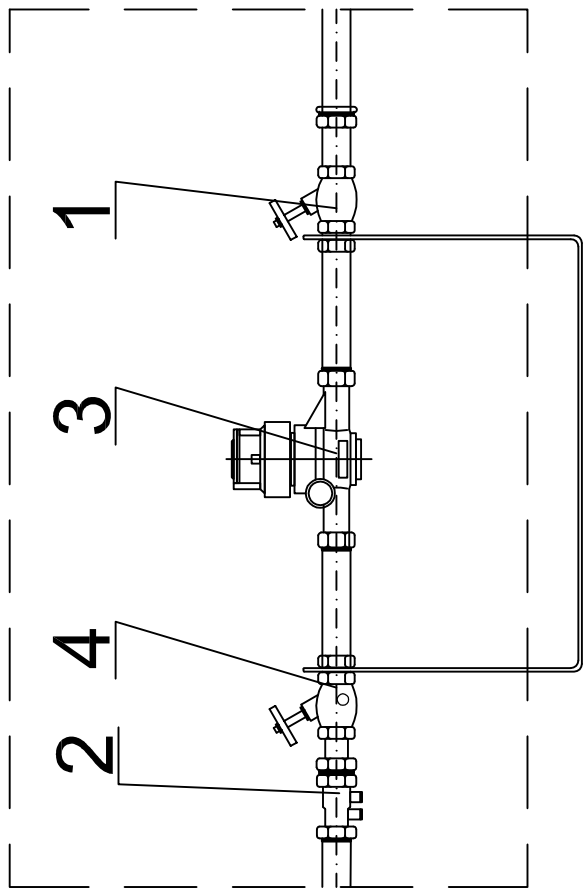



Zestaw wodomierzowy

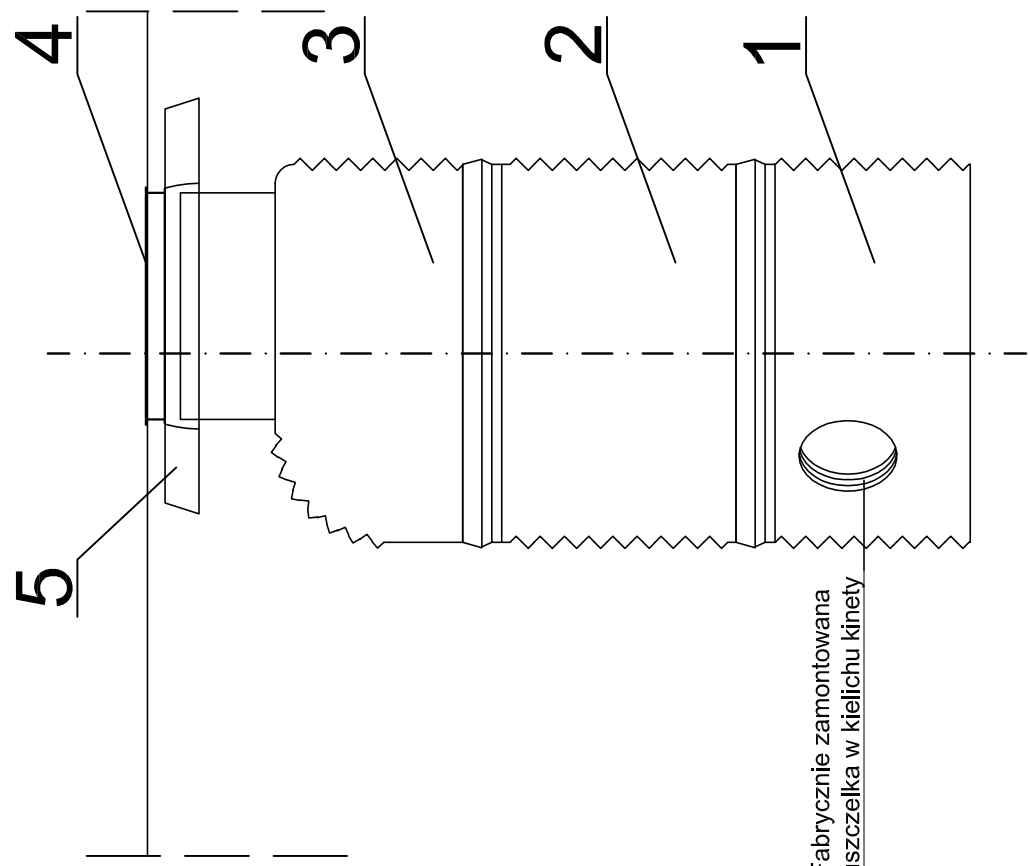

OZNACZENIA	
1	— Projektowany zawór skrony z grzybkiem mosiężnym ø50
2	— Projektowany zawór antyskażeniowy Dn 50 EA251,
3	— Projektowany wodomierz WS 6,0
4	— Projektowany zawór skrony z grzybkiem mosiężnym ø50 i kurkiem odwadniającym.

[illegible]

OZNACZENIA	
1	— Kineto \varnothing 1000 mm,
2	— Pierścień dystansowy $h = 250 - 1000$ mm,
3	— Stozek 600/1000 mm,
4	— Wąż typu ciekłego \varnothing 600 mm,
5	— Pierścienie odciążający żelbet. 600/1000 mm, gr 150 mm,

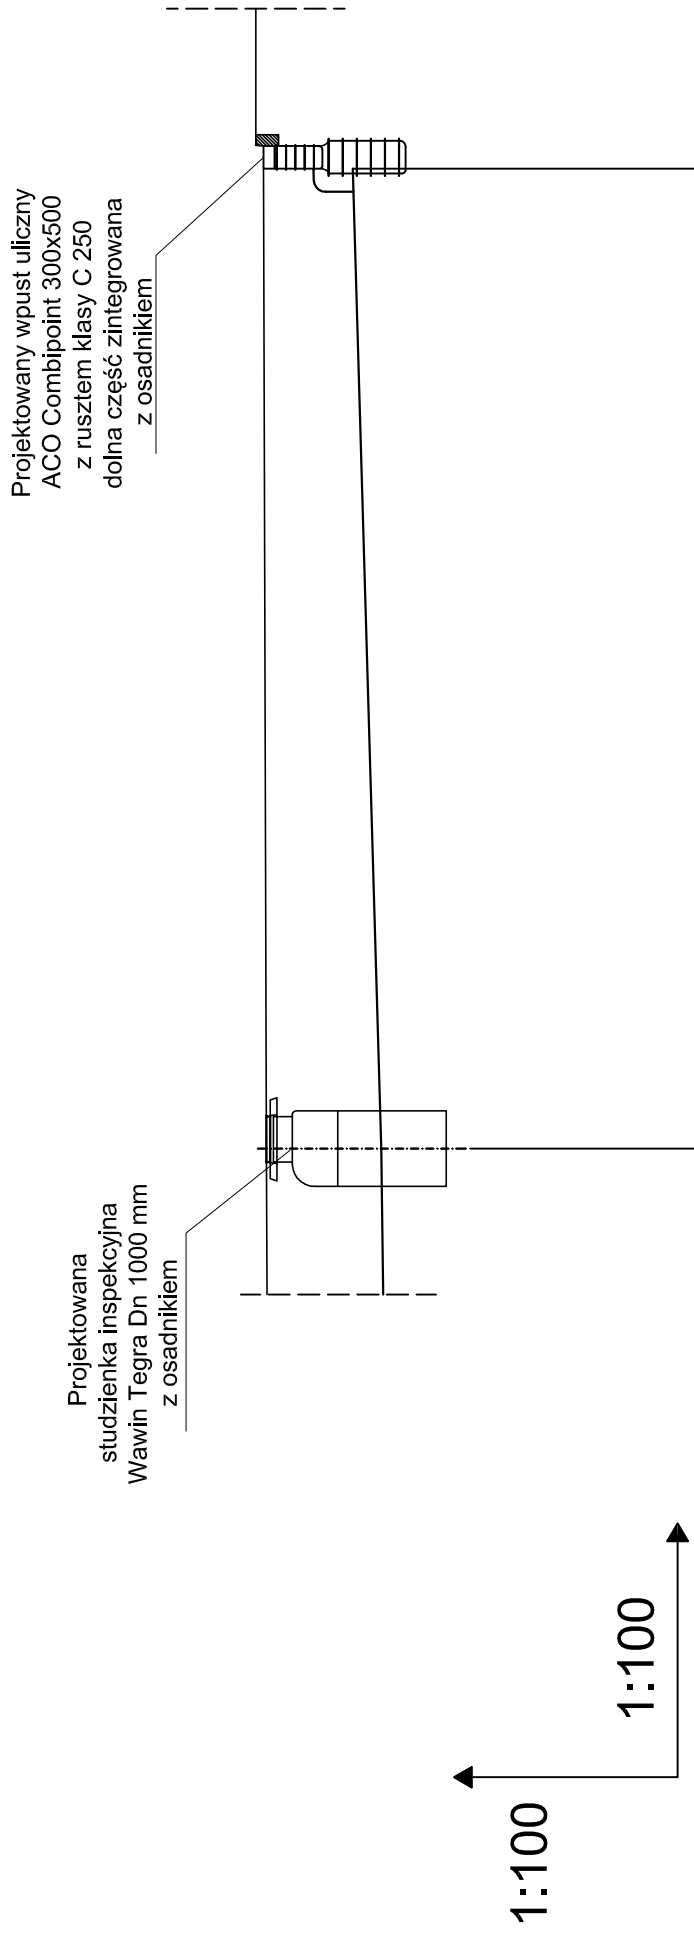[illegible]

ppp 166,00 mnpmm			
RZĘDNA TERENU			
RZĘDNA DNA KANAŁU	172,18	173,70	173,74
ZAGŁĘBIENIE DNA KANAŁU	1,52		
MATERIAŁ / SPADEK			0,16 PVC SN 8 / i = 2,85 %
DŁUGOŚĆ ODCINKÓW [m]	0,00		12,96
ODLEGŁOŚĆ OD POCZĄTKU [m]	0,00		12,96

w1

15

[illegible]

Michał
OTOMAŃSKI

**PROJEKTOWANI
ARCHITEKTICZNI**

www.michalotomanski.pl
michalotomanski@architekci.pl
tel. 601 268 366; fax. (42) 209 31 94
PROJEKTOWANIE ARCHITEKTONICZNE

MICHAŁ OTOMAŃSKI
93-347 Łódź, ul. Leszczyńskiej 20/17