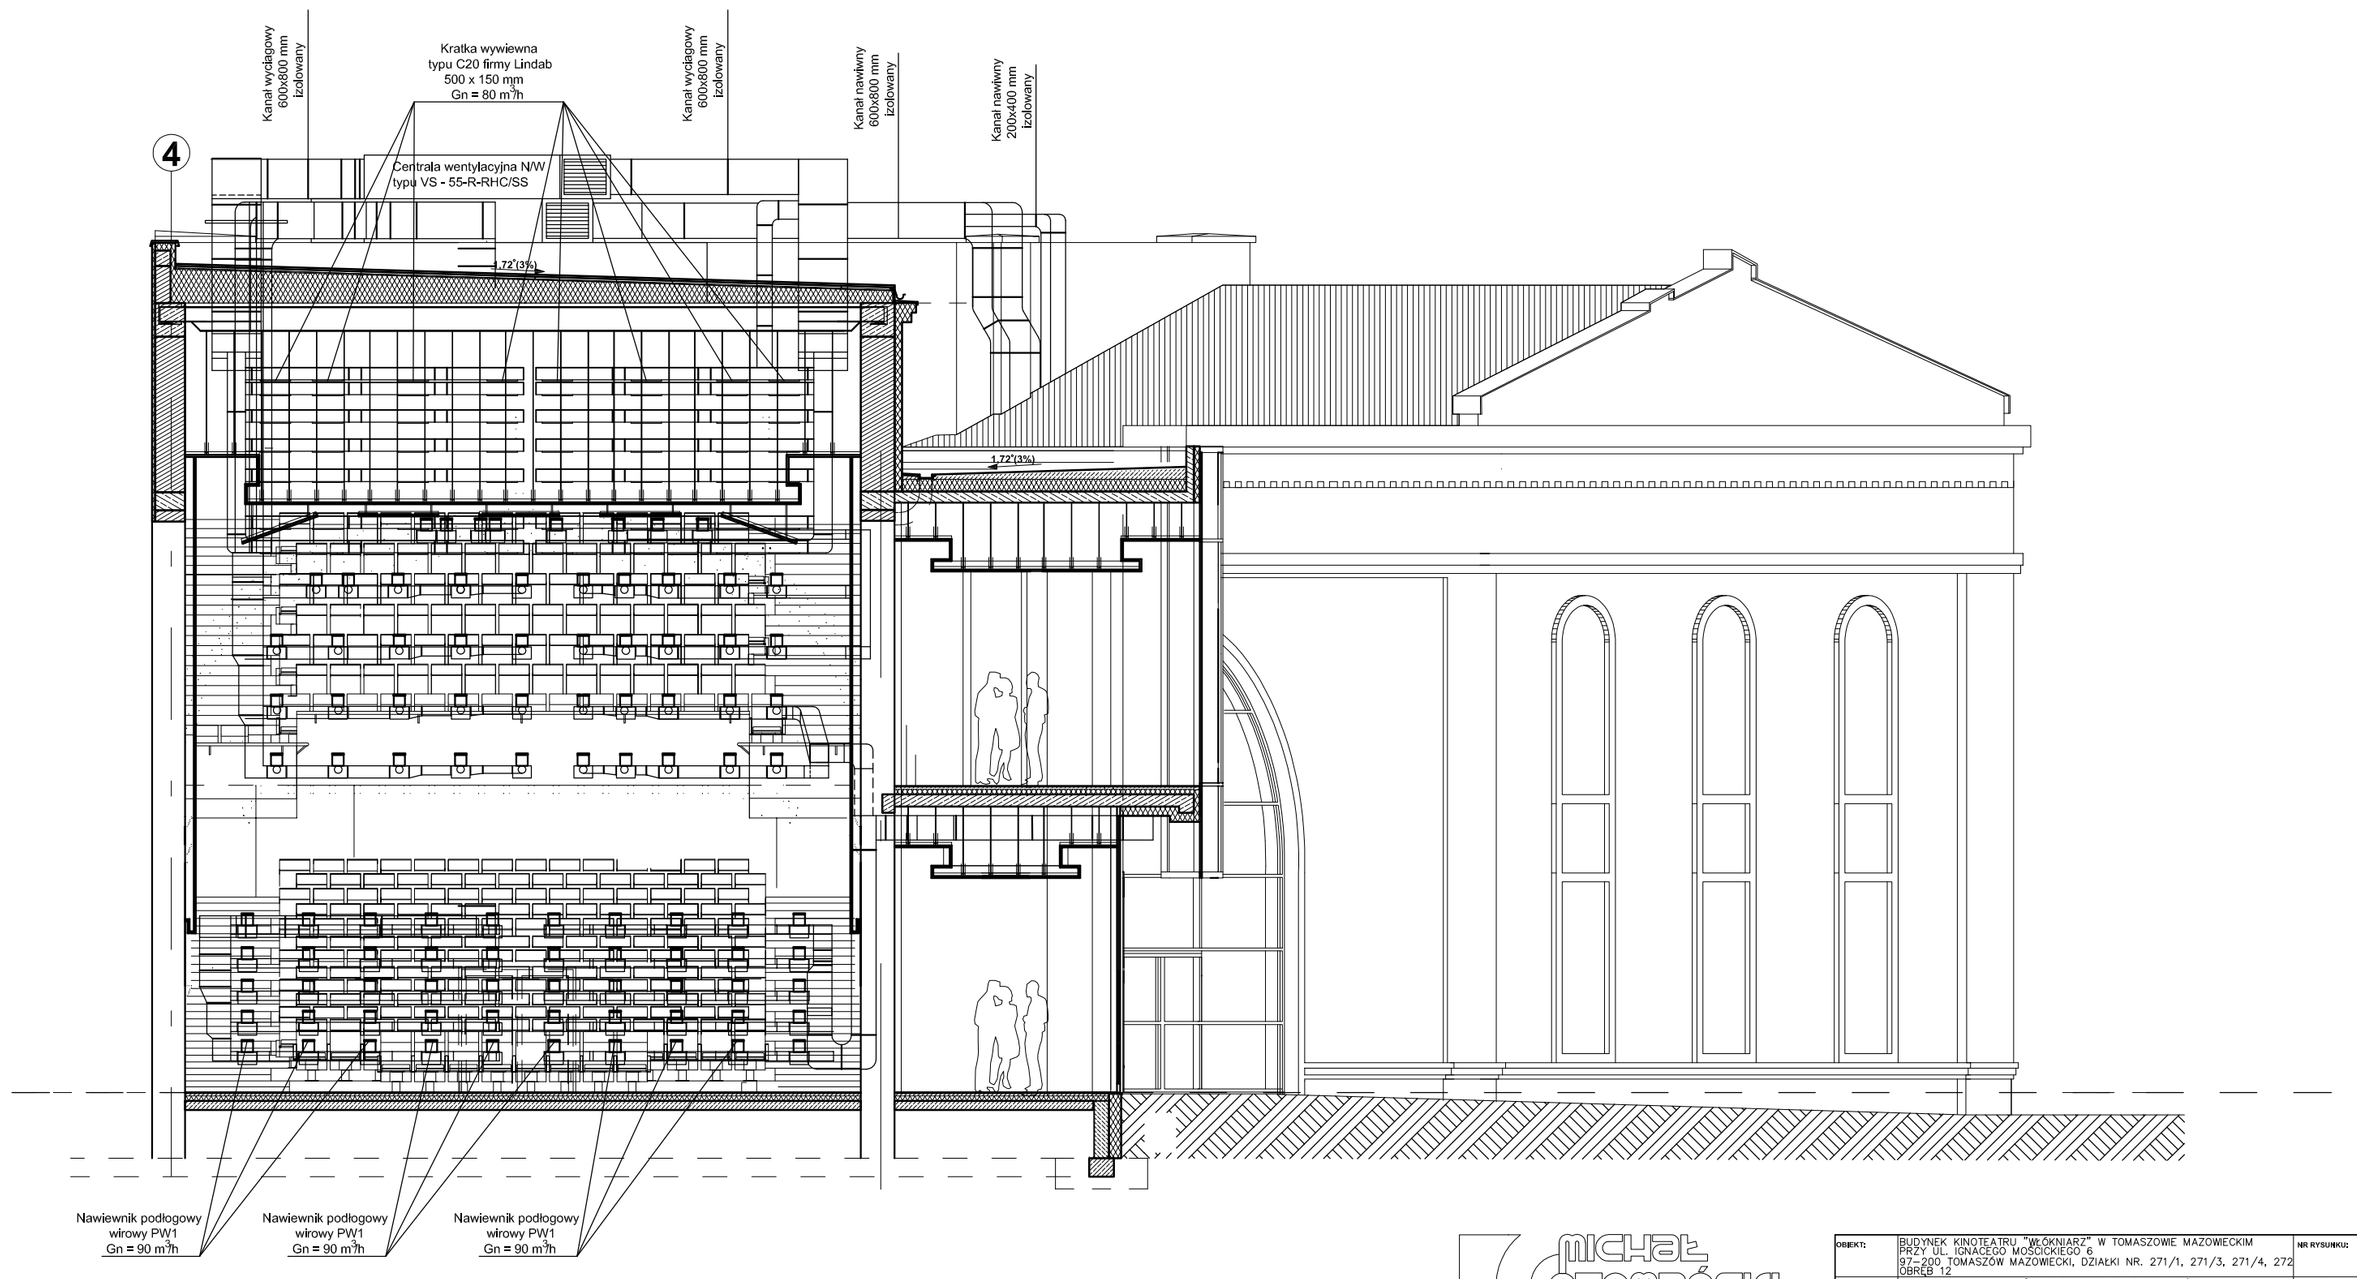

MICHAŁ OTOMAŃSKI
PROJEKTOWANI ARCHITEKTONICZN
www.michalotomanski.pl
michalotomanski@architekci.pl
tel. 601 268 386; fax. (42) 209 31 94
PROJEKTOWANIE ARCHITEKTONICZNE
MICHAŁ OTOMAŃSKI
93-347 Łódź, ul. Leszczyńskiej 20/17

OBIEKT:	BUDYNEK KINOTEATRU "WŁÓKNIARZ" W TOMASZOWIE MAZOWIECKIM PRZY UL. IGNACEGO MOŚCICKIEGO 6 97-200 TOMASZÓW MAZOWIECKI, DZIAŁKI NR. 271/1, 271/3, 271/4, 272 OBRĘB 12	NR RYSUNKU: 12
INWESTOR:	GMINA MIASTO TOMASZÓW MAZOWIECKI Ul. P.O.W. 10/16, 97-200 TOMASZÓW MAZOWIECKI	BRANŻA: INSTALACJE SANITARNE
NAZWA:	PROJEKT BUDOWLANY ROZBUDOWY , PRZEBUDOWY I NADBUDOWY BUDYNKU KINOTEATRU "WŁÓKNIARZ" WRAZ Z PRZEBUDOWĄ SALI WIDOWISKOWEJ ORAZ ZAGOSPODAROWANIEM TERENU ŁĄCZĄCEGO MIEJSKIE CENTRUM INFORMATYCZNO-BIBLIOTECZNE Z KINOTEATREM "WŁÓKNIARZ" W RAMACH PROGRAMU REWITALIZACJI CENTRUM MIASTA TOMASZOWA MAZOWIECKIEGO	FAZA: PB
PROJEKTANI:	mgr inż. Mirosław Tomala upr. bud. nr 122/97 Wł.	PODPISY:
SPRAWDZAJĄCY:	mgr inż. Zbigniew Pawelski upr. bud. nr 514/89	
NAZWA RYS.:	PRZEKRÓJ C/C - INSTALACJA WENTYLACYJNA	DATA: MAJ 2013r.
		SKALA: 1:100