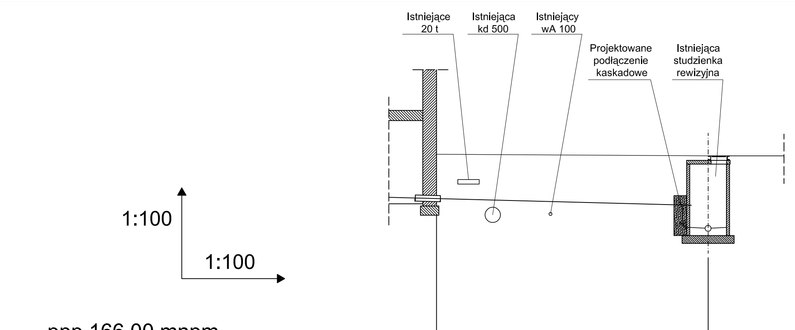

ppp 166,00 mnpm

RZĘDNA TERENU	170,70	172,32		172,27 172,27
RZĘDNA DNA KANAŁU	170,86			170,64 169,80
ZAGŁĘBIENIE DNA KANAŁU	1,46			1,63 2,47
MATERIAŁ / SPADEK		0,16 PVC SN 8 i =2,5 %		
DŁUGOŚĆ ODCINKÓW [m]	0,00	8,87		8,87
ODLEGŁOŚĆ OD POCZĄTKU [m]	0,00			8,87

KS2 KS1

michał otomański
PROJEKTOWANI
ARCHITEKTONICZN
www.michalotomanski.pl
michalotomanski@architekci.pl
tel. 601 268 386; fax. (42) 209 31 94
PROJEKTOWANIE ARCHITEKTONICZNE
MICHAŁ OTOMAŃSKI
93-347 Łódź, ul. Leszczyńskiej 20/17

	BUDYNEK KINOTEATRU "JEŃCARZ" W TOMASZOWIE MAZOWIECKIM PRZY UL. IGNACEGO MOŚCICKIEGO 9, 97-200 TOMASZÓW MAZOWIECKI, DZIAŁKI NR. 271/1, 271/3, 271/4, 272 OBRĘB 19	NR RYSUNKU: 03
INWESTOR:	GMINA MIASTO TOMASZÓW MAZOWIECKI Ul. P.O.W. 10/16, 97-200 TOMASZÓW MAZOWIECKI	BRANŻA: INSTALACJE SANITARNE
NAZWA:	PROJEKT BUDOWLANY ROZBUDOWY I NADBUDOWY BUDYNKU KINOTEATRU "JEŃCARZ" WRAZ Z PRZEBUDOWĄ SALI WIDOWISKOWEJ ORAZ ZAGOSPODAROWANIEM TERENU KACZĄCEGO W TOMASZOWIE MAZOWIECKIM - MIEJSKIE CENTRUM INFORMATYCZNO-BIBLIOTECZNE Z KINOTEATREM "JEŃCARZ" W RAMACH PROGRAMU REWITALIZACJI CENTRUM MIASTA TOMASZOWA MAZOWIECKIEGO	FAZA: PB
PROJEKTANI:	mgr inż. Mirosław Tomala upr. bud. nr 122/97 WŁ	PODPISY:
SPRAWDZAJĄCY:	mgr inż. Zbigniew Powelski upr. bud. nr 514/89	
NAZWA RYS.:	Profil podłużny przyłącza kanalizacji sanitarnej	DATA: MAJ 2013r.
		SKALA: 1:100

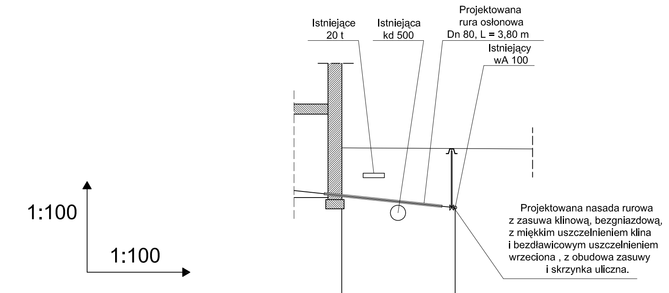

ppp 166,00 mnpm

RZĘDNA TERENU	170,70	172,32	172,27	
RZĘDNA OSI PRZYŁĄCZA	170,86		170,64	
ZAGŁĘBIENIE OSI PRZYŁĄCZA	1,46		1,63	
MATERIAŁ / SPADEK		PE 80 63/50 SDR 17 PN 10		
DŁUGOŚĆ ODCINKÓW [m]	0,00	3,70	3,70	
ODLEGŁOŚĆ OD POCZĄTKU [m]	0,00		3,70	

W2 W1

michał otomański
PROJEKTOWANI
ARCHITEKTONICZN
www.michalotomanski.pl
michalotomanski@architekci.pl
tel. 601 268 386; fax. (42) 209 31 94
PROJEKTOWANIE ARCHITEKTONICZNE
MICHAŁ OTOMAŃSKI
93-347 Łódź, ul. Leszczyńskiej 20/17

	BUDYNEK KINOTEATRU "JEŃCARZ" W TOMASZOWIE MAZOWIECKIM PRZY UL. IGNACEGO MOŚCICKIEGO 9, 97-200 TOMASZÓW MAZOWIECKI, DZIAŁKI NR. 271/1, 271/3, 271/4, 272 OBRĘB 19	NR RYSUNKU: 01
INWESTOR:	GMINA MIASTO TOMASZÓW MAZOWIECKI Ul. P.O.W. 10/16, 97-200 TOMASZÓW MAZOWIECKI	BRANŻA: INSTALACJE SANITARNE
NAZWA:	PROJEKT BUDOWLANY ROZBUDOWY , PRZEBUDOWY I NADBUDOWY BUDYNKU KINOTEATRU "JEŃCARZ" WRAZ Z PRZEBUDOWĄ SALI WIDOWISKOWEJ ORAZ ZAGOSPODAROWANIEM TERENU KACZĄCEGO W TOMASZOWIE MAZOWIECKIM - MIEJSKIE CENTRUM INFORMATYCZNO-BIBLIOTECZNE Z KINOTEATREM "JEŃCARZ" W RAMACH PROGRAMU REWITALIZACJI CENTRUM MIASTA TOMASZOWA MAZOWIECKIEGO	FAZA: PB
PROJEKTANI:	mgr inż. Mirosław Tomala upr. bud. nr 122/97 WŁ	PODPISY:
SPRAWDZAJĄCY:	mgr inż. Zbigniew Powelski upr. bud. nr 514/89	
NAZWA RYS.:	Profil podłużny przyłącza wodnego	DATA: MAJ 2013r.
		SKALA: 1:100

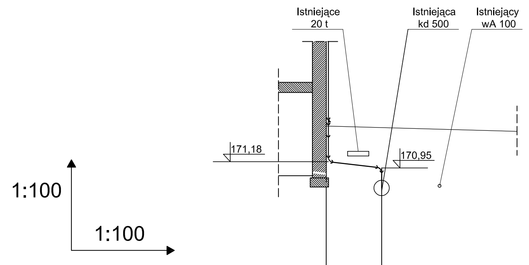

ppp 166,00 mnpm

RZĘDNA TERENU	170,70	172,32	172,27	
RZĘDNA DNA KANAŁU	170,86		170,05	
ZAGŁĘBIENIE DNA KANAŁU	1,46		2,22	
MATERIAŁ / SPADEK			0,11 PVC SN 8 i =12,5 %	
DŁUGOŚĆ ODCINKÓW [m]	0,00		1,81	
ODLEGŁOŚĆ OD POCZĄTKU [m]	0,00		1,81	

KD20 KD21

michał otomański
PROJEKTOWANI
ARCHITEKTONICZN
www.michalotomanski.pl
michalotomanski@architekci.pl
tel. 601 268 386; fax. (42) 209 31 94
PROJEKTOWANIE ARCHITEKTONICZNE
MICHAŁ OTOMAŃSKI
93-347 Łódź, ul. Leszczyńskiej 20/17

	BUDYNEK KINOTEATRU "JEŃCARZ" W TOMASZOWIE MAZOWIECKIM PRZY UL. IGNACEGO MOŚCICKIEGO 9, 97-200 TOMASZÓW MAZOWIECKI, DZIAŁKI NR. 271/1, 271/3, 271/4, 272 OBRĘB 19	NR RYSUNKU: 08
INWESTOR:	GMINA MIASTO TOMASZÓW MAZOWIECKI Ul. P.O.W. 10/16, 97-200 TOMASZÓW MAZOWIECKI	BRANŻA: INSTALACJE SANITARNE
NAZWA:	PROJEKT BUDOWLANY ROZBUDOWY , PRZEBUDOWY I NADBUDOWY BUDYNKU KINOTEATRU "JEŃCARZ" WRAZ Z PRZEBUDOWĄ SALI WIDOWISKOWEJ ORAZ ZAGOSPODAROWANIEM TERENU KACZĄCEGO W TOMASZOWIE MAZOWIECKIM - MIEJSKIE CENTRUM INFORMATYCZNO-BIBLIOTECZNE Z KINOTEATREM "JEŃCARZ" W RAMACH PROGRAMU REWITALIZACJI CENTRUM MIASTA TOMASZOWA MAZOWIECKIEGO	FAZA: PB
PROJEKTANI:	mgr inż. Mirosław Tomala upr. bud. nr 122/97 WŁ	PODPISY:
SPRAWDZAJĄCY:	mgr inż. Zbigniew Powelski upr. bud. nr 514/89	
NAZWA RYS.:	Profil podłużny odprowadzenia wód deszczowych z rury spustowej	DATA: MAJ 2013r.
		SKALA: 1:100