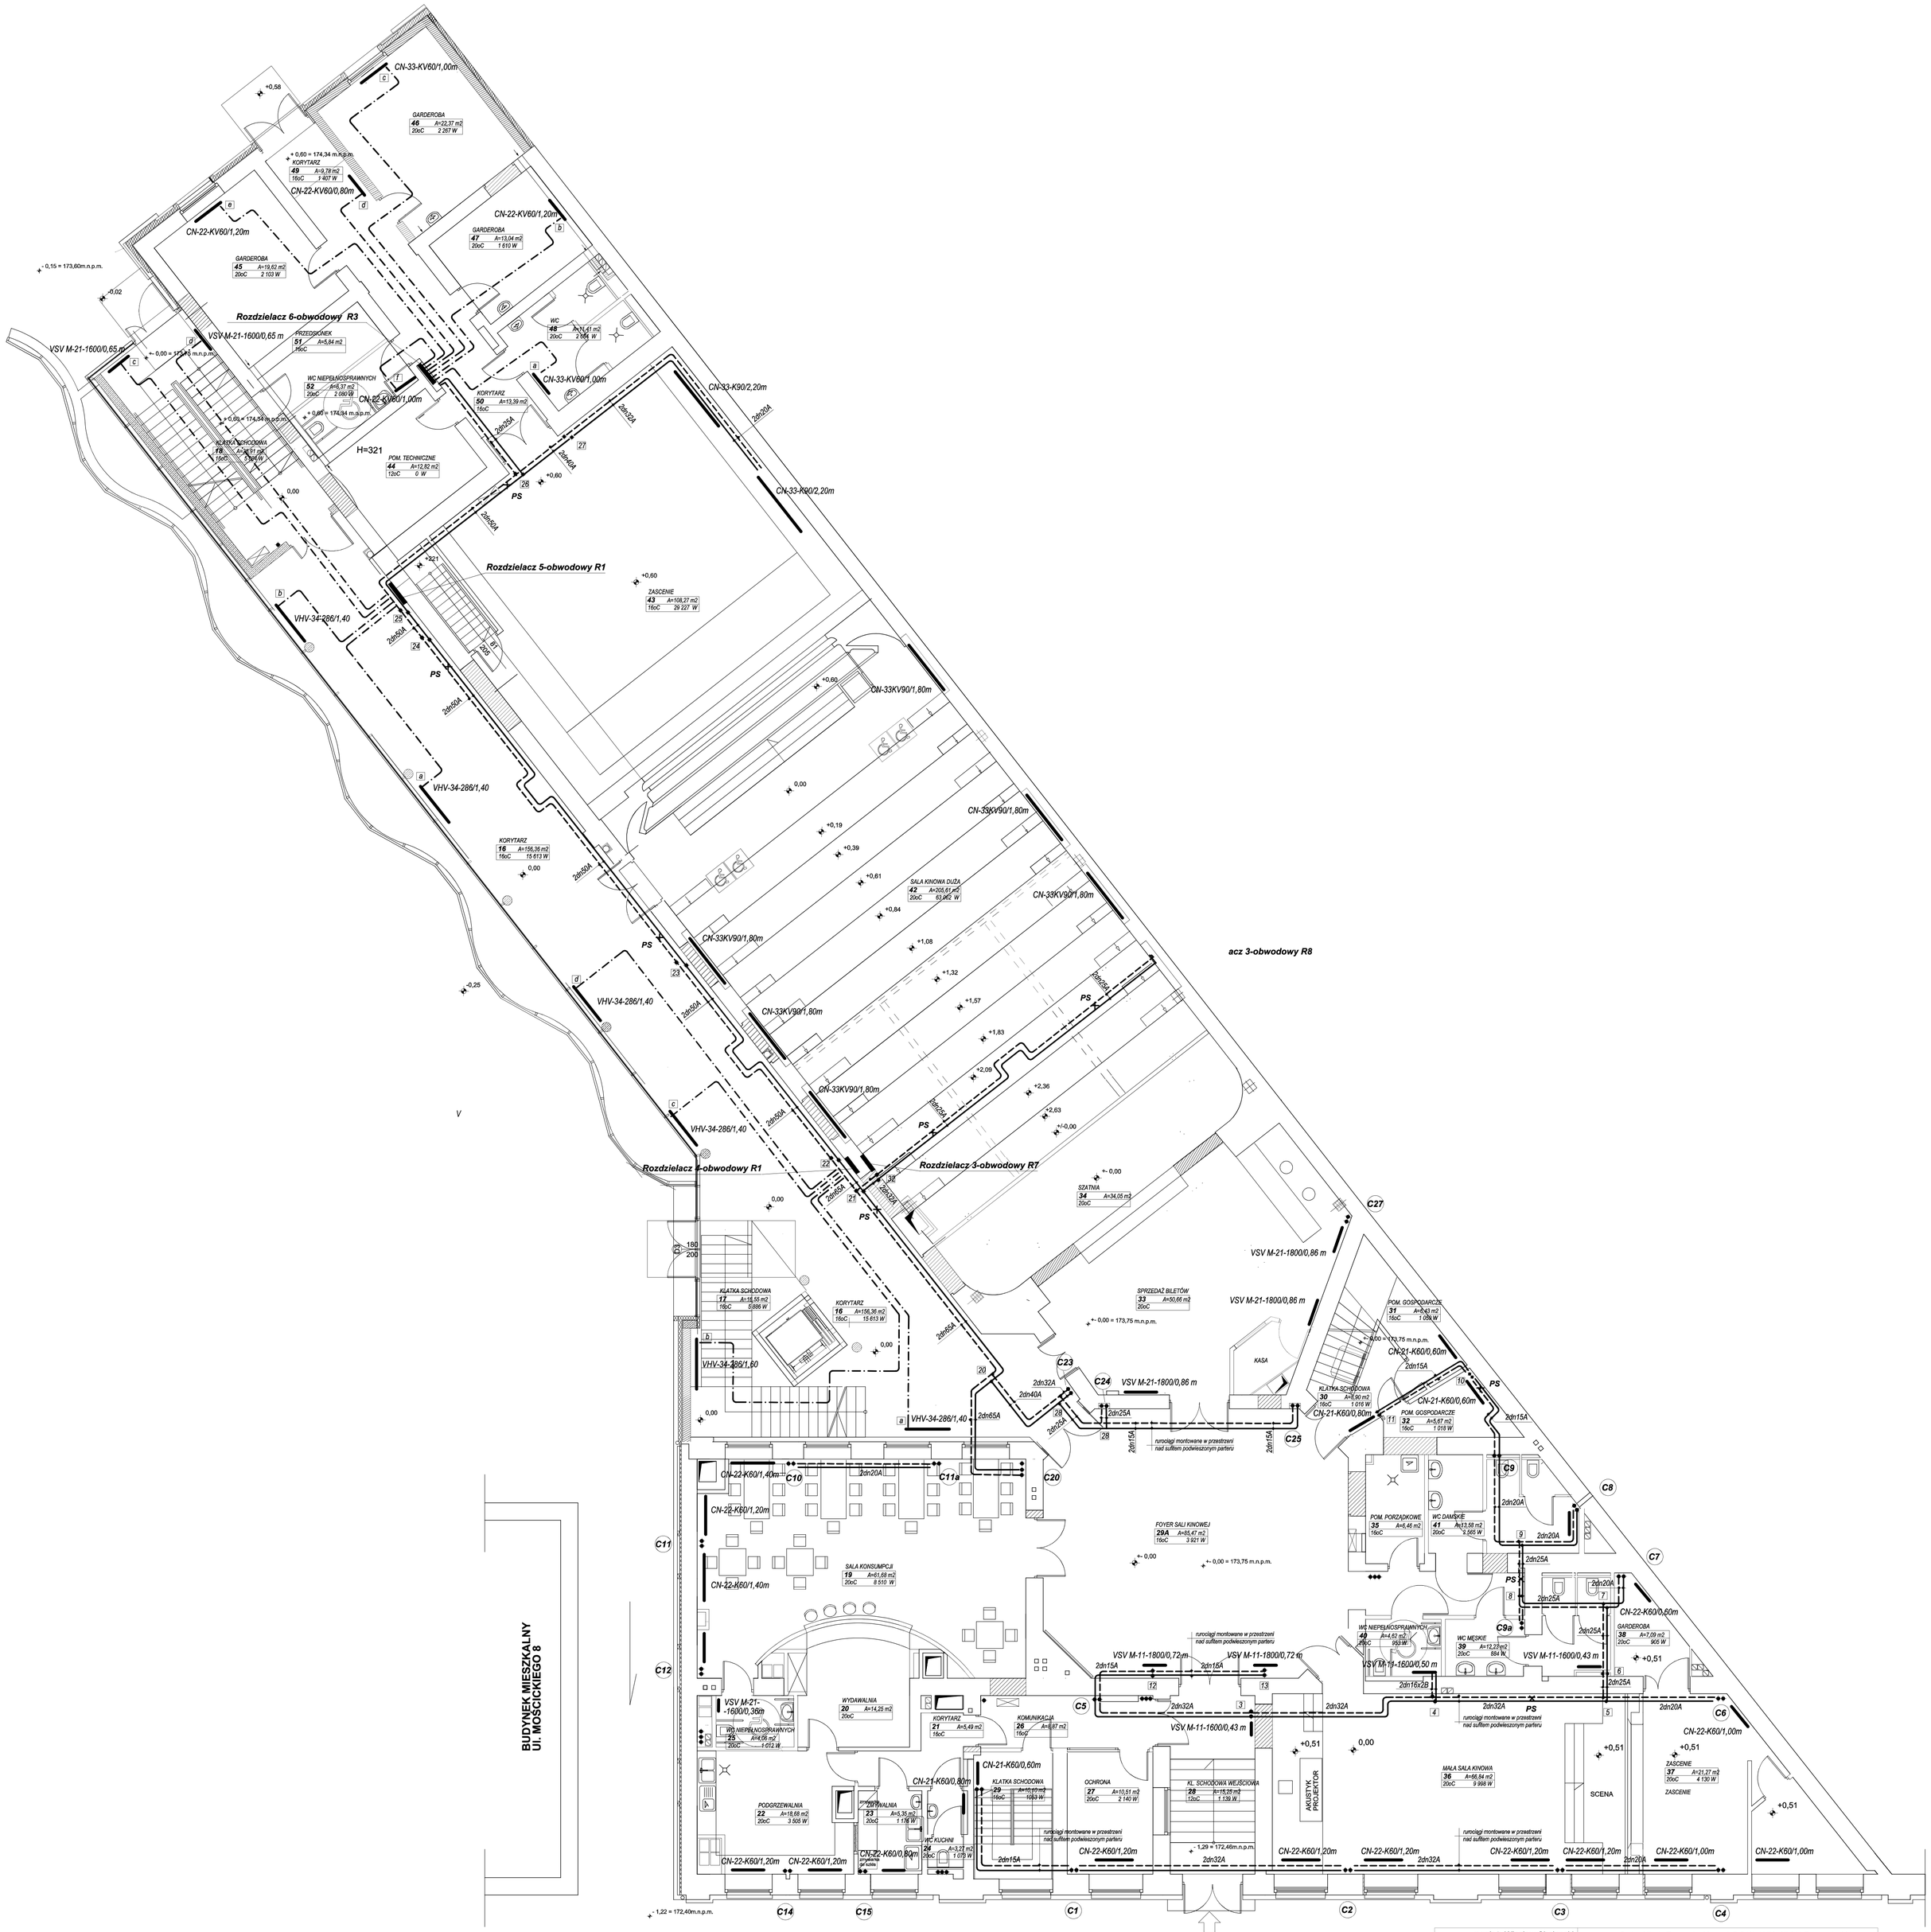

Projektant:	mgr inż. Wiesław Chojnacki upr. nr UAN-IV-10220/44/82	Inwestor:	Gmina Miasto Tomaszów Maz., ul. P.O.W. 10/16, 97-200 Tomaszów Maz.
Sprzdzający:	mgr inż. Mirosław Tomala upr. nr 122 / 97 / Wł.	Projekt:	Przebudowa, rozbudowa i nadbudowa budynku kinoteatru "Włókniarz" wraz z przebudową sali widowiskowej oraz zagospodarowaniem terenu łączącego Miejskie Centrum Informatyczno-Biblioteczne z kinoteatrem "Włókniarz" w ramach projektu rewitalizacyjnego centrum miasta Tomaszowa Mazowieckiego
		Tytuł rys.:	Instalacja wewnętrzna centralnego ogrzewania RZUT PARTERU
		Podz.: 1 : 100	Data: maj 2013r. — Nr rys.: CO-O2