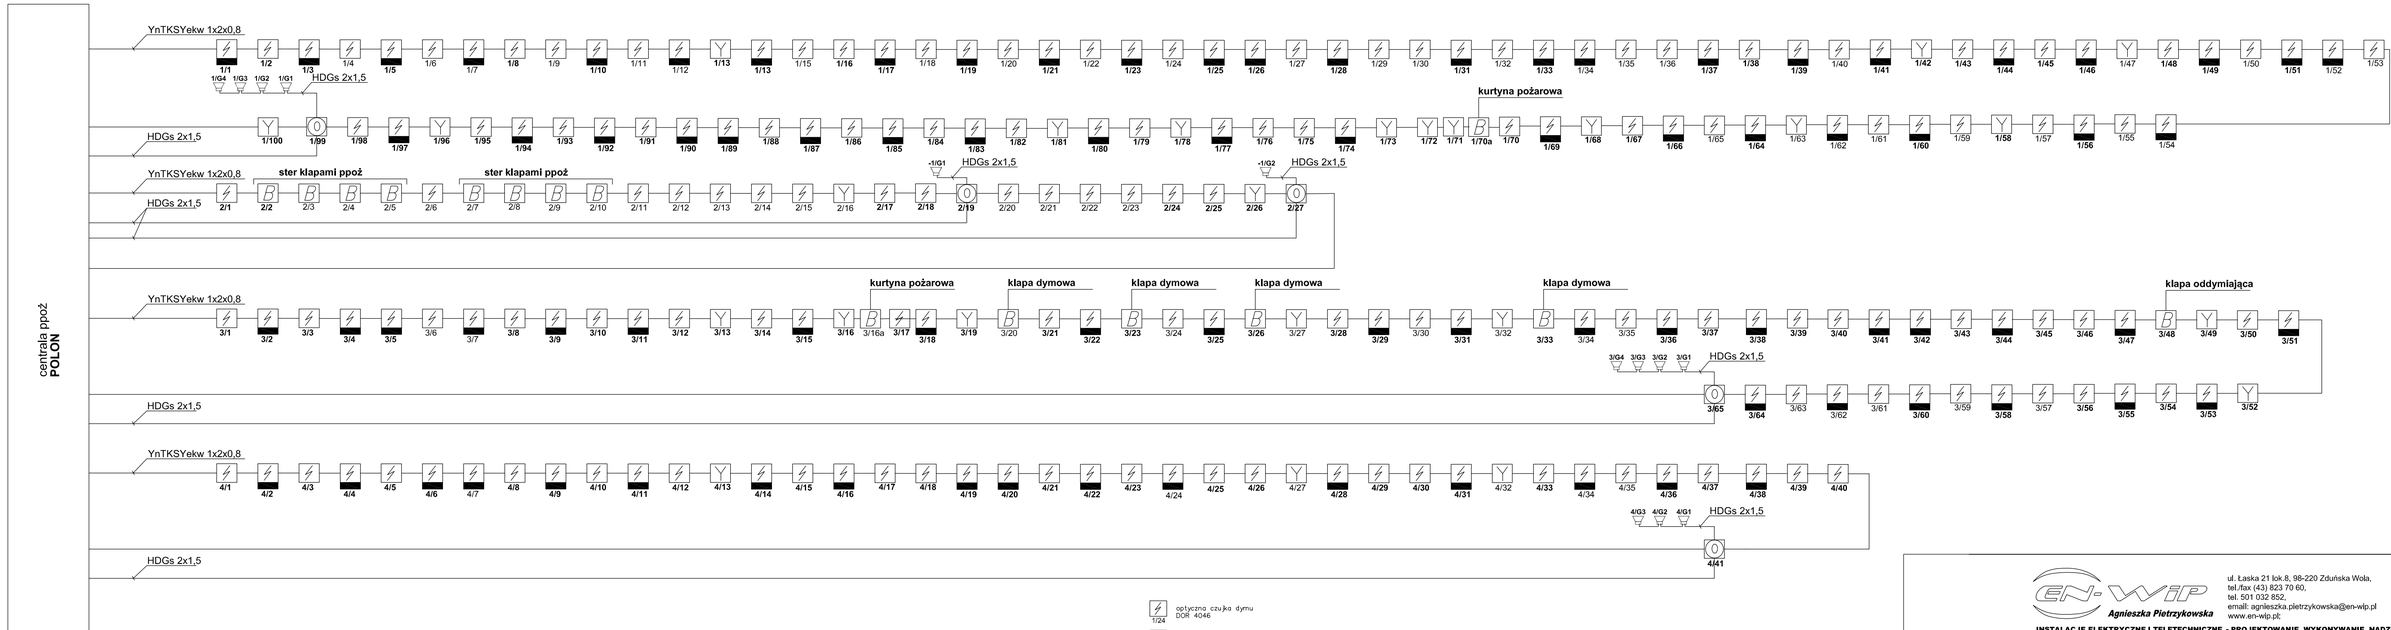



EN-WIP Agnieszka Pietrzykowska
ul. Łaska 21 lok.8, 98-220 Zduńska Wola,
tel./fax (43) 823 70 60,
tel. 501 032 852,
email: agnieszka.pietrzykowska@en-wip.pl
www.en-wip.pl

**INSTALACJE ELEKTRYCZNE I TELETECHNICZNE - PROJEKTOWANIE, WYKONYWANIE, NADZORY**

MICHAŁ OTOMAŃSKI
PROJEKTOWANIE ARCHITEKTONICZNE
www.michalotomanski.pl
michalotomanski@architekci.pl
tel. 601 268 386; fax. (42) 209 31 94
PROJEKTOWANIE ARCHITEKTONICZNE
MICHAŁ OTOMAŃSKI
93-347 Łódź, ul. Leszczyńskiej 20/17


| | | |
|---|---|---|
| OBIEKT: | BUDYNEK KINOTEATRU "WŁÓKNIARZ" W TOMASZOWIE MAZOWIECKIM UL. IGNACEGO MOŚCICKIEGO 4-8, DZIAŁKI NR EWID. 271/1,271/3,271/4,272, 266, 268, 269 OBR. 12 | NR RYSUNKU: N5 |
| INWESTOR: | GMINA MIASTO TOMASZÓW MAZOWIECKI UL. P.O.W. 10/16, 97-200 TOMASZÓW MAZOWIECKI | BRANŻA: SŁABOPRĄDOWA |
| NAZWA: | PROJEKT BUDOWLANY PRZEBUDOWY, ROZBUDOWY I NADBUDOWY BUDYNKU KINOTEATRU "WŁÓKNIARZ" WRAZ Z PRZEBUDOWĄ SALI WIDOWISKOWEJ ORAZ ZAGOSPODAROWANIEM TERENU ŁĄCZĄCEGO MIEJSKIE CENTRUM INFORMATYCZNO-BIBLIOTECZNE Z KINOTEATREM „WŁÓKNIARZ" W RAMACH PROGRAMU REWITALIZACYJNEGO CENTRUM MIASTA TOMASZOWA MAZOWIECKIEGO | FAZA: PB |
| PROJEKTANCI: | **PROJEKTANT:** **mgr inż. Agnieszka Pietrzykowska upr. nr 67/01/Wł.** **SPRAWDZAJĄCY:** **mgr inż. Piotr Borklewicz upr. nr LOD/0767/POOE/07** | PODPIS: |
| NAZWA RYS.: | INSTALACJE SŁABOPRĄDOWE: SCHEMAT IDEOWY CENTRALI PPOŻ | DATA: MAJ 2013r. SKALA: |