



PRZEKRÓJ POPRZECZNY ZJZADÓW

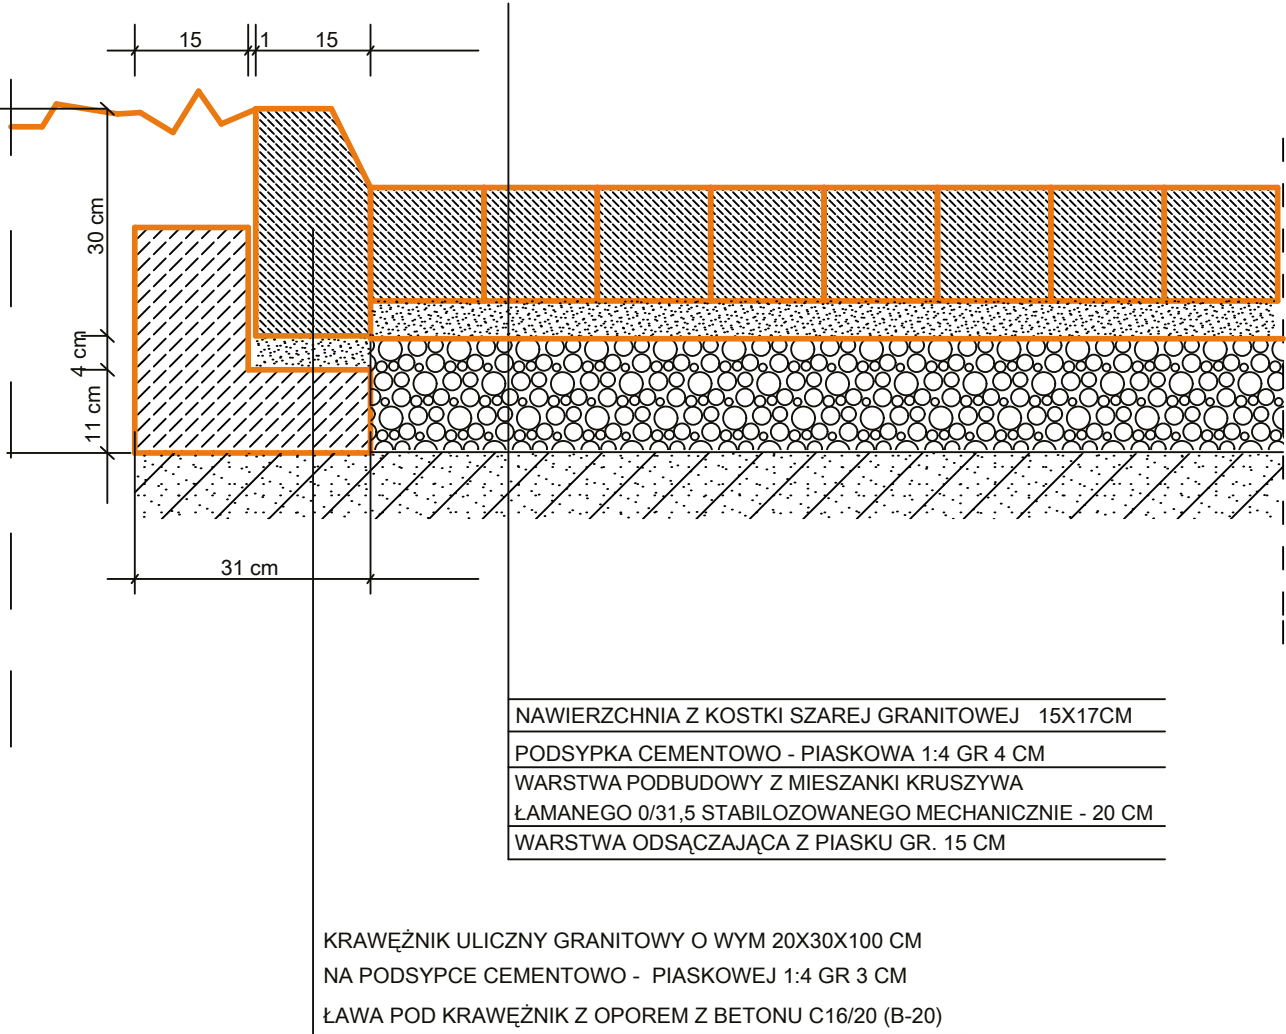

PRZEKRÓJ PODUŁUŻNY ZJZADÓW

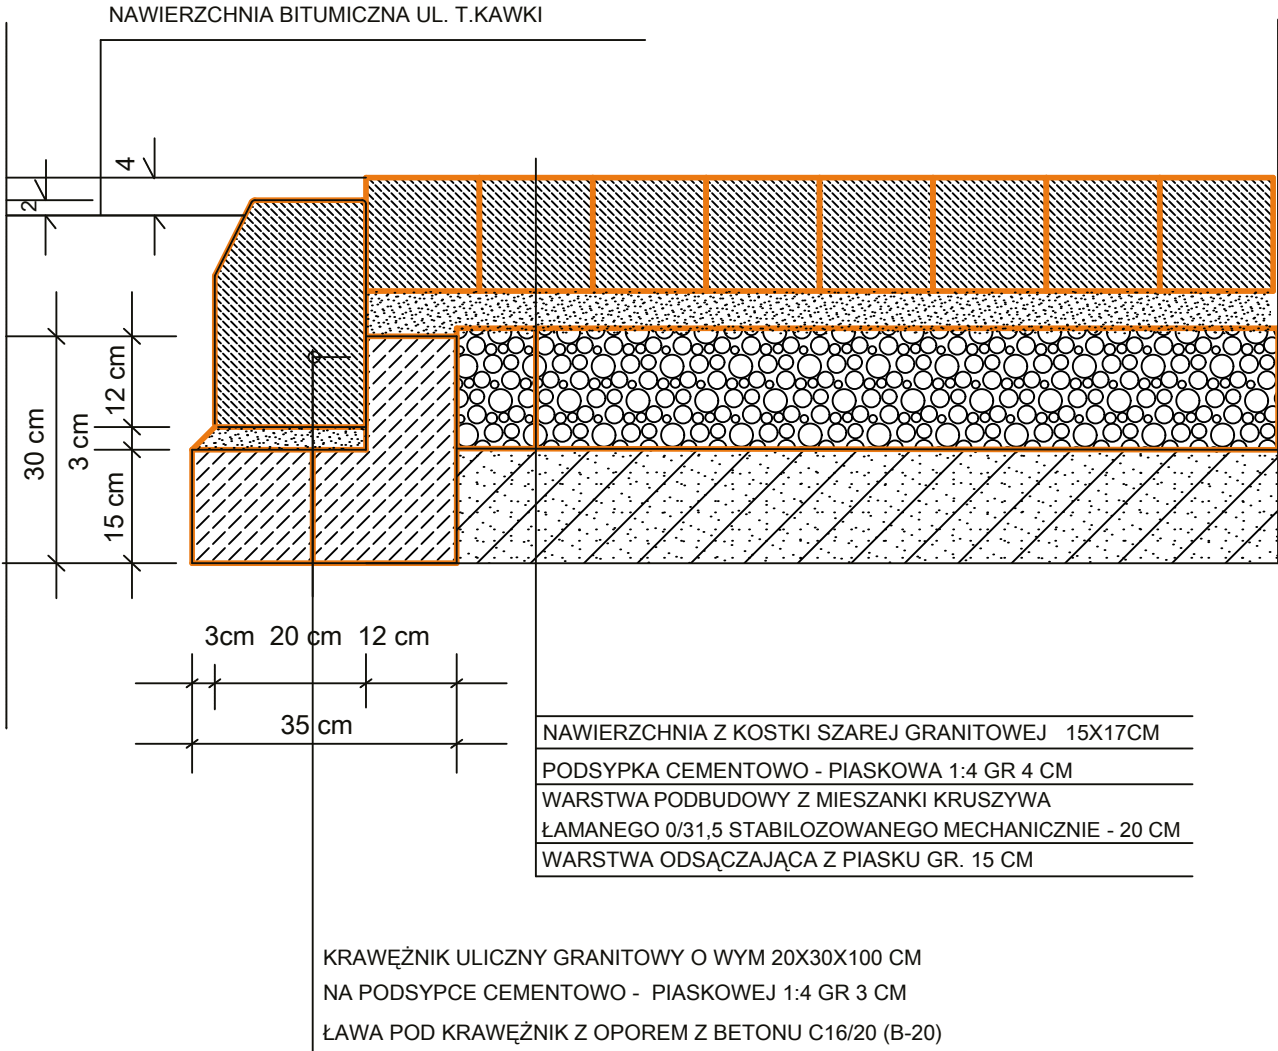



MICHAŁ OTOMAŃSKI

PROJEKTOWANIE
ARCHITEKTONICZNE

www.michalotomanski.pl
michalotomanski@architekci.pl
tel. 601 268 386; fax. (42) 209 31 94
PROJEKTOWANIE ARCHITEKTONICZNE
MICHAŁ OTOMAŃSKI
93-347 Łódź, ul. Leszczyńskiej 20/17

OBIEKT:	BUDYNEK KINOTEATRU "WŁÓKNIARZ" W TOMASZOWIE MAZOWIECKIM UL. IGNACEGO MOŚCICKIEGO 4-8, DZIAŁKA NR EWID. 271/1,271/3,271/4,272, 266, 268, 269 OBR. 12	NR RYSUNKU: 06D
INWESTOR:	GMINA MIASTO TOMASZÓW MAZOWIECKI UL. P.O.W. 10/16, 97-200 TOMASZÓW MAZOWIECKI	BRANŻA: DROGI
NAZWA:	PROJEKT BUDOWLANY PRZEBUDOWY, ROZBUDOWY I NADBUDOWY BUDYNKU KINOTEATRU "WŁÓKNIARZ" WRAZ Z PRZEBUDOWĄ SALI WIDOWISKOWEJ ORAZ ZAGOSPODAROWANIEM TERENU ŁĄCZĄCEGO MIEJSKIE CENTRUM INFORMATYCZNO- BIBLIOTECZNE Z KINOTEATREM "WŁÓKNIARZ" W RAMACH PROGRAMU REWITALIZACYJNEGO CENTRUM MIASTA TOMASZOWA MAZOWIECKIEGO	FAZA: PB
PROJEKTANT:	mgr inż. Roman Tyrlik upr. bud. nr 326/88/WŁ	PODPIS:
SPRAWDZAJĄCY	mgr inż. Marek Brodowski upr. bud. nr 280/Sz/86	
NAZWA RYS.:	KONSTRUKCJA NAWIERZCHNI D	DATA: MAJ 2013r. SKALA: 1:20