


woj. łódzkie
pow. tomaszowski
m. Tomaszów Mazowiecki
obr. 101601_10012
ul. Mościckiego, Kawki
dz. 271/1, 271/3
KERG 14-35-780/2012
Rodzaj pracy: mapa zasadnicza

M A P A do celów projektowych SKALA 1:500

Aktualna na dzień 27.12.2012

- Wykonano na podstawie mapy sytuacyjno-wysokościowej 1:500
Arkusz mapy: 123.341.0741; 0742; 0743; 0744 – układ 1965
- Układ współrzędnych: 2000 – arkusz mapy: 7.158.12.18.3.3, 7.158.12.23.1.1
- Poziom odniesienia: Kronsztadt 60
- Granice i numery działek wniesiono na podstawie danych z ewidencji gruntów.
- Informacja o służebności gruntowej: nie badano.

WYKONAŁ:

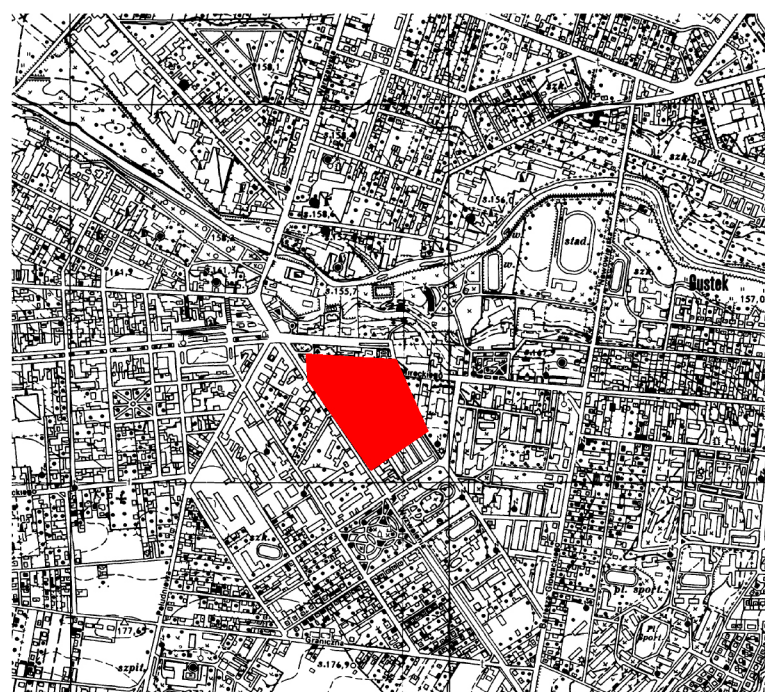

szkic lokalizacji skala 1:20000

WSPÓŁRZĘDNE GEODEZYJNE CHARAKTERYSTYCZNYCH PUNKTÓW								
BUDYNEK	Y	X	PRZYL. WOD.	Y	X	OŚW. TERENU	Y	X
B1	74 31 403,31	57 11 058,31		W1	74 31 387,52	57 11 123,02	E2	74 31 461,09
B2	74 31 413,41	57 11 065,14		W2	74 31 387,23	57 11 119,35	E3	74 31 451,28
B3	74 31 411,96	57 11 067,26		KAN.	Y	X	E4	74 31 450,42
B4	74 31 414,86	57 11 069,20		SANIT.			E5	74 31 444,18
B5	74 31 397,25	57 11 095,02		KS1	74 31 387,01	57 11 128,22	E6	74 31 437,60
DROGI	Y	X		KS2	74 31 385,73	57 11 119,45	E7	74 31 431,28
				KAN.	Y	X	E8	74 31 424,79
	D1	74 31 460,50	57 11 049,08				E9	74 31 432,06
	D2	74 31 458,72	57 11 051,73				E10	74 31 415,54
	D3	74 31 460,80	57 11 053,12	DESZCZ.			E11	74 31 438,56
	D4	74 31 450,87	57 11 067,95	KD1	74 31 442,13	57 11 053,99	E12	74 31 435,14
	D5	74 31 448,79	57 11 066,56	KD2	74 31 435,77	57 11 051,21	E13	74 31 431,67
	D6	74 31 446,71	57 11 069,68	KD3	74 31 419,10	57 11 053,06	E14	74 31 425,60
	D7	74 31 448,78	57 11 070,25	KD4	74 31 429,98	57 11 060,13	E15	74 31 426,60
	D8	74 31 428,36	57 11 101,58	KD5	74 31 444,69	57 11 055,53	E16	74 31 417,26
	D9	74 31 425,39	57 11 101,79	KD6	74 31 449,57	57 11 060,50	E17	74 31 411,46
	D10	74 31 431,72	57 11 092,35	KD7	74 31 430,78	57 11 087,42	E18	74 31 406,77
	D11	74 31 420,33	57 11 093,21	KD8	74 31 425,04	57 11 084,02	E19	74 31 413,31
	D12	74 31 410,29	57 11 093,98	KD9	74 31 423,26	57 11 082,83	E20	74 31 410,66
	D13	74 31 403,96	57 11 103,43	KD10	74 31 416,33	57 11 090,41	E21	74 31 410,85
	D14	74 31 398,35	57 11 102,11	KD11	74 31 420,56	57 11 088,90	E22	74 31 415,00
	D15	74 31 446,48	57 11 037,16	KD12	74 31 414,05	57 11 084,66	E23	74 31 418,98
	D16	74 31 455,65	57 11 040,25	KD13	74 31 412,29	57 11 087,36	E24	74 31 423,46
	D17	74 31 428,78	57 11 064,43	KD14	74 31 409,29	57 11 077,38	E25	74 31 421,30
	D18	74 31 425,79	57 11 086,23	KD15	74 31 402,57	57 11 087,23	E26	74 31 416,92
	D19	74 31 419,56	57 11 080,39	KD16	74 31 397,97	57 11 093,97	E27	74 31 413,39
	D20	74 31 439,61	57 11 035,69	KD17	74 31 410,54	57 11 090,07	E28	74 31 409,85
	D21	74 31 426,82	57 11 054,80	KD18	74 31 404,47	57 11 092,31	E29	74 31 397,34
	D22	74 31 423,76	57 11 059,38	KD19	74 31 398,40	57 11 094,56		
	D23	74 31 420,98	57 11 063,53	KD20	74 31 366,69	57 11 120,85		
	D24	74 31 407,68	57 11 054,62	KD21	74 31 366,82	57 11 122,66		
	D25	74 31 416,35	57 11 041,79	KD22	74 31 400,26	57 11 118,15		
	D26	74 31 425,45	57 11 047,87	KD23	74 31 399,11	57 11 120,36		
	D27	74 31 435,46	57 11 032,91	KD24	74 31 399,38	57 11 118,44		
D28	74 31 416,05	57 11 102,50	TELEFON					
D29	74 31 417,25	57 11 102,41						
D30	74 31 411,39	57 11 093,90	T1	74 31 361,28	57 11 122,30			
			T2	74 31 361,20	57 11 121,25			



- LEGENDA:**
- ABCDEF
 - Granicę opracowania terenu KINOTEATRU
 - Istniejący budynek KINOTEATRU - przebudowa
 - Projektowana rozbudowa budynku KINOTEATRU
 - Projektowana nadbudowa budynku KINOTEATRU
 - Budynki istniejące
 - Projektowane zieleńce
 - Wejścia do budynku
 - Projektowane zjazdy z ul. T. Kawki
 - Nawierzchnie A - z kostki granit. szarej 15x17cm
 - Nawierzchnie B - z kostki granit. czarnej 15x17 (4x11cm)
 - Nawierzchnie C - z kostki granit. czarnej 4x6cm (4x11cm)
 - Nawierzchnie C1 - z kostki granit. rudo-szarej 4x6cm
 - Nawierzchnie D - z kostki granit. czerwonej 15/17cm
 - Proj. drzewa - "Klon pospolity" odmiana kulista - 40 szt.

MICHAŁ OTOMAŃSKI
PROJEKTOWANIE
ARCHITEKTONICZNE
www.michalotomanski.pl
tel. 601 268 386; fax. (42) 209 31 94
PROJEKTOWANIE ARCHITEKTONICZNE
MICHAŁ OTOMAŃSKI
93-347 Łódź, ul. Leszczyńskiej 20/17

OBIEKT:	BUDYNEK KINOTEATRU "WŁÓKNIARZ" W TOMASZOWIE MAZOWIECKIM UL. IGNACEGO MOŚCICKIEGO 4-6 DZIAŁKA NR EWID. 271/1, 271/3, 271/4, 272, 266, 268, 269 OBR. 12	NR RYSUNKU:	01D
INWESTOR:	GINIA MIASTO TOMASZÓW MAZOWIECKI UL. IGNACEGO MOŚCICKIEGO 4-6 97-200 TOMASZÓW MAZOWIECKI	BRANŻA:	DROGI
NADZORCA:	PROJEKT BUDOWLANY PRZEBUDOWY, ROZBUDOWY I NADBUDOWY BUDYNKU KINOTEATRU "WŁÓKNIARZ" WRAZ Z PRZEBUDOWĄ SALI WIDOWISKOWEJ ORAZ ZAGOSPODAROWANIEM TERENU ŁĄCZĄCEGO MIEJSKIE CENTRUM INFORMACYJNO- BIBLIOTECZNE Z KINOTEATREM "WŁÓKNIARZ" W RAMACH PROGRAMU REWITALIZACYJNEGO CENTRUM MIASTA TOMASZÓW MAZOWIECKIEGO	FAZA:	PB
PROJEKTANT:	mgr inż. Roman Tyrlak upr. bud. nr 326/88/WŁ	PODOPIS:	
UPRAWNIAJĄCY:	mgr inż. Marek Brodowski upr. bud. nr 280/Sz/86	DATA:	MAY 2013r.
NADZORCA RYT:	PLAN SYTUACYJNO-WYSOKOŚCIOWY	SKALA:	1:500