RZUT I PIĘTRA SKALA 1:100

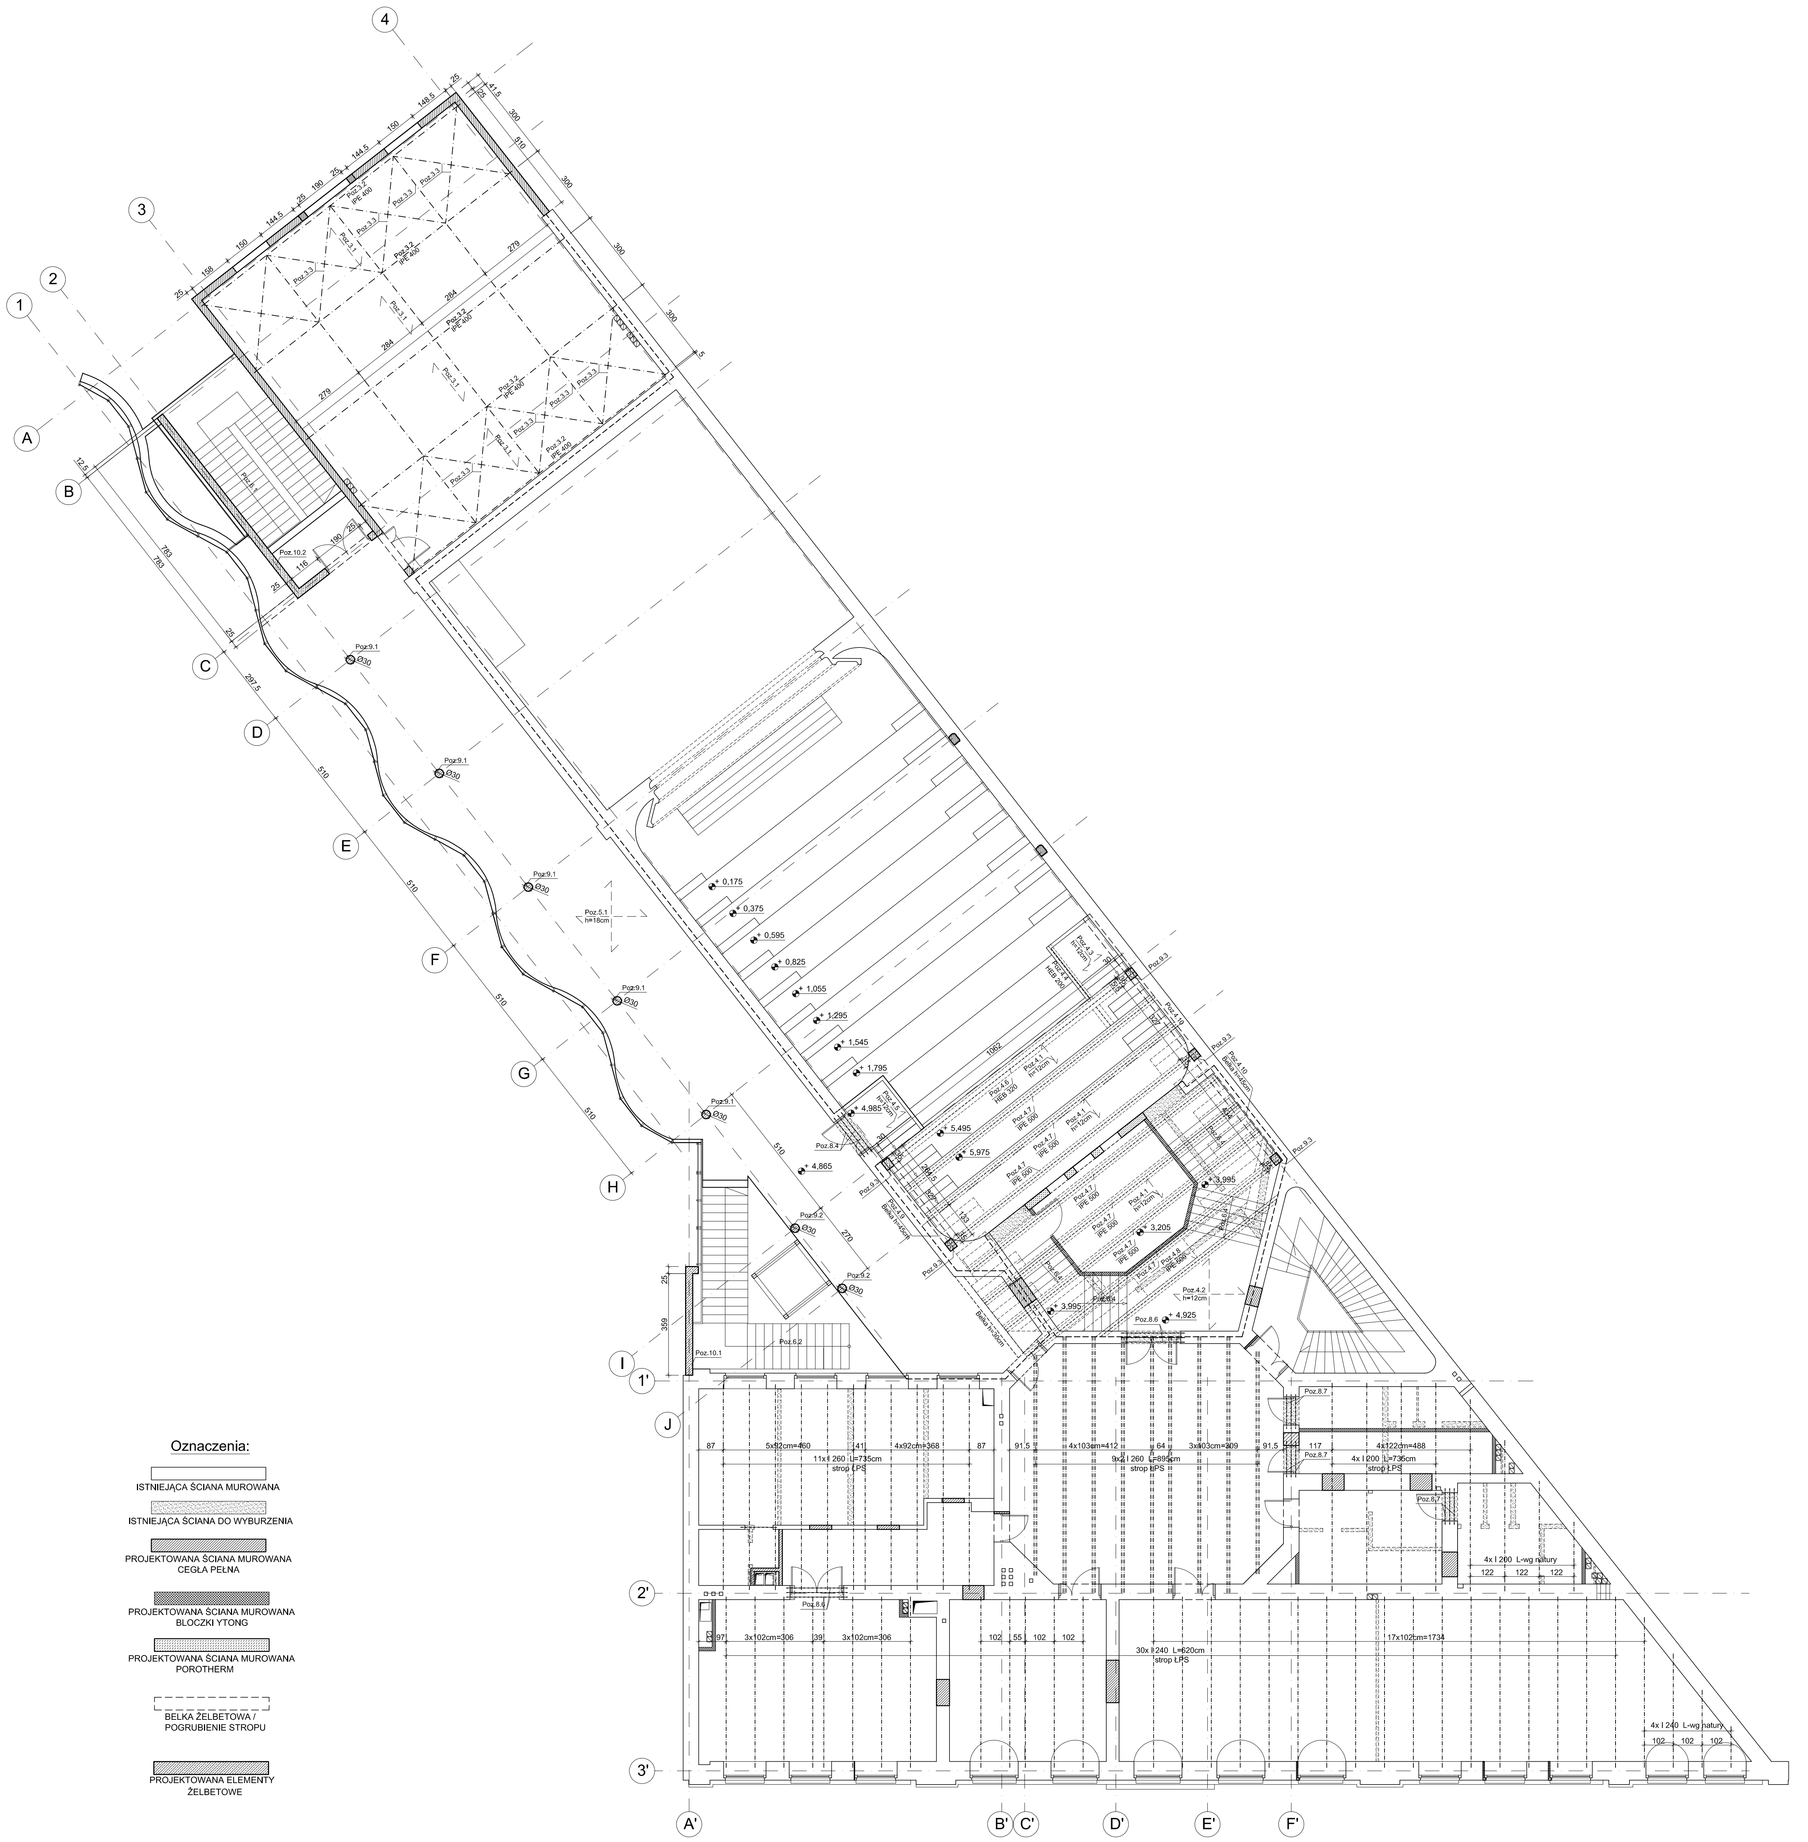

Oznaczenia:

- ISTNIEJĄCA ŚCIANA MUROWANA
- ISTNIEJĄCA ŚCIANA DO WYBURZENIA
- PROJEKTOWANA ŚCIANA MUROWANA CEGŁA PEŁNA
- PROJEKTOWANA ŚCIANA MUROWANA BLOCZKI YTONG
- PROJEKTOWANA ŚCIANA MUROWANA POROTHERM
- BELKA ŻELBETOWA / POGRUBIENIE STROPU
- PROJEKTOWANA ELEMENTY ŻELBETOWE

MICHAŁ OTOMAŃSKI
PROJEKTOWANIE ARCHITEKTONICZNE
www.michalotomanski.pl
michalotomanski@architekci.pl
tel. 601 268 386; fax. (42) 209 31 94
PROJEKTOWANIE ARCHITEKTONICZNE
MICHAŁ OTOMAŃSKI
93-347 Łódź, ul. Leszczyńskiej 20/17

OBIEKT:	BUDYNEK KINOTEATRU "WŁÓKNIARZ" W TOMASZOWIE MAZOWIECKIM UL. IGNACEGO MOŚCICKIEGO 4-8, **DZIAŁKI NR EWID. 2711,2713,2714,272, 266, 268, 269 OBR, 12**	NR RYSUNKU: **03**
INWESTOR:	GMINA MIASTO TOMASZÓW MAZOWIECKI UL P.O.W. 10/16, 97-200 TOMASZÓW MAZOWIECKI	BRANŻA: **KONSTRUKCJA**
NAZWA:	PROJEKT BUDOWLANY PRZEBUDOWY, ROZBUDOWY I NADBUDOWY BUDYNKU KINOTEATRU "WŁÓKNIARZ" WRAZ Z PRZEBUDOWĄ SALI WIDOWISKOWEJ ORAZ ZAGOSPODAROWANIEM TERENU I ŁĄCZĄCEGO MIEJSKIE CENTRUM INFORMATYCZNO-BIBLIOTECZNE Z KINOTEATREM „WŁÓKNIARZ" W RAMACH PROGRAMU REWITALIZACYJNEGO CENTRUM MIASTA TOMASZOWA MAZOWIECKIEGO.	FAZA: **PB**
PROJEKTANT:	mgr Inż. Henryk Kuźma upr. bud. nr 215/76	PODPIS:
OPRACOWAŁ:	mgr Inż. Robert Kasprzak	
SPRAWDZAJĄCY:	mgr Inż. Tomasz Kuźma upr. bud. nr 106/97/WŁ	
NAZWA RYS.:	RZUT I PIĘTRA	DATA: MAJ 2013r.
		SKALA: 1:100