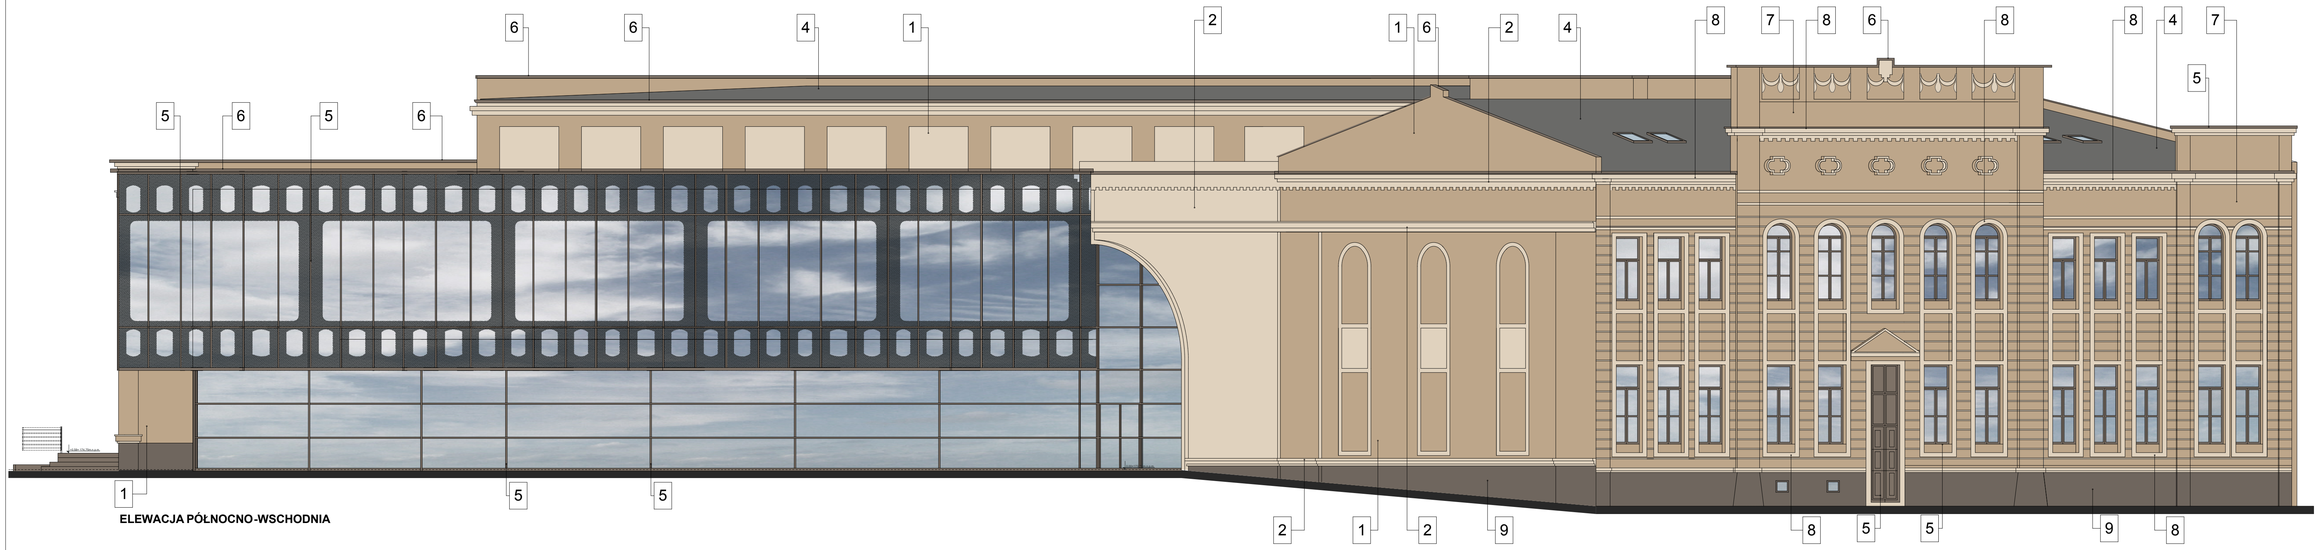

ELEWACJA PÓŁNOCNO-WSCHODNIA

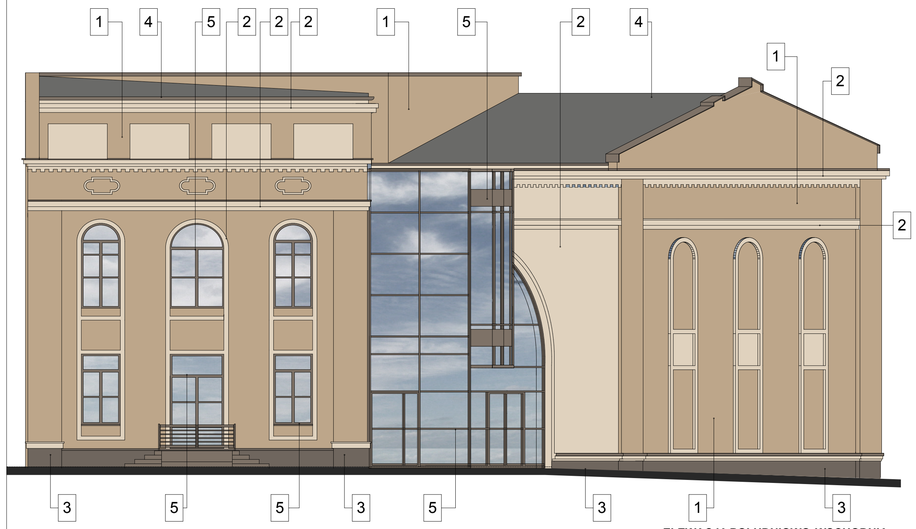

ELEWACJA POŁUDNIOWO-WSCHODNIA

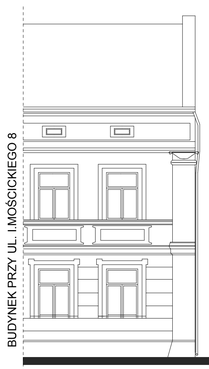

ELEWACJA FRONTOWA

LEGENDA:
1 - TYNK AKRYLOWY - ZBLIŻONY KOLOR NCS S 2010-Y20R
2 - TYNK AKRYLOWY - ZBLIŻONY KOLOR NCS S 1005-Y20R
3 - TYNK ŻYWICZNY - ZBLIŻONY KOLOR NCS S 6005-Y20R
4 - PAPA NAWIERZCHNIOWA - KOLOR SZARY
5 - ŚLUSARKA OKIENNA I DRZWIOWA, PROFILE FASAD - KOLOR RAL 7006
6 - OBRÓBKI BLACHARSKIE, RUSY, RYNNY, PARAPETY- KOLOR PROFILI RAL 7006
7 - TYNK SILIKATOWY KOLOR NCS S 2010-Y20R
8 - TYNK SILIKATOWY KOLOR NCS S 1005-Y20R
9 - TYNK SILIKATOWY KOLOR NCS S 6005-Y20R

MICHAŁ OTOMAŃSKI
PROJEKTOWANIE ARCHITEKTONICZNE
www.michalotomanski.pl
michalotomanski@architekci.pl
tel. 601 268 386; fax. (42) 209 31 94
PROJEKTOWANIE ARCHITEKTONICZNE
MICHAŁ OTOMAŃSKI
93-347 Łódź, ul. Leszczyńskiej 20/17

OBIEKT:	BUDYNEK KINOTEATRU "WŁÓKNIARZ" W TOMASZOWIE MAZOWIECKIM UL. IGNACEGO MOŚCICKIEGO 8. **DZIAŁKI NR EWID. 271/1,271/3,271/4,272, 266, 268, 269 OBR. 12**	NR RYSUNKU: **21**
INWESTOR:	GMINA MIASTO TOMASZÓW MAZOWIECKI UL. P.O.W. 10/18, 97-200 TOMASZÓW MAZOWIECKI	BRANŻA: **ARCHITEKTURA**
TEMAT:	PROJEKT WYKONAWCZY PRZEBUDOWY, ROZBUDOWY I NADBUDOWY BUDYNKU KINOTEATRU "WŁÓKNIARZ" WRAZ Z PRZEBUDOWĄ SALI WIDOWISKOWEJ ORAZ ZAGOSPODAROWANIEM TERENU ŁĄCZĄCEGO MIEJSKIE CENTRUM INFORMATYCZNO-BIBLIOTECZNE Z BUDYNKIEM KINOTEATRU W RAMACH PROGRAMU REWITALIZACJI OBSZARU CENTRUM MIASTA TOMASZOWA MAZOWIECKIEGO	FAZA: **PW**
PROJEKTOWAŁ:	**mgr inż. arch. Michał Otomański upr. bud. nr 43/01/WŁ**	PODPIS:
	mgr inż. arch. Barbara Krupowczyk upr. bud. nr 329/75/Ł.m	
RYSOWAŁ/A:	**KOLORYSTYKA ELEWACJI - PROJEKT**	DATA: **MAJ 2013r.**
		SKALA: 1:100