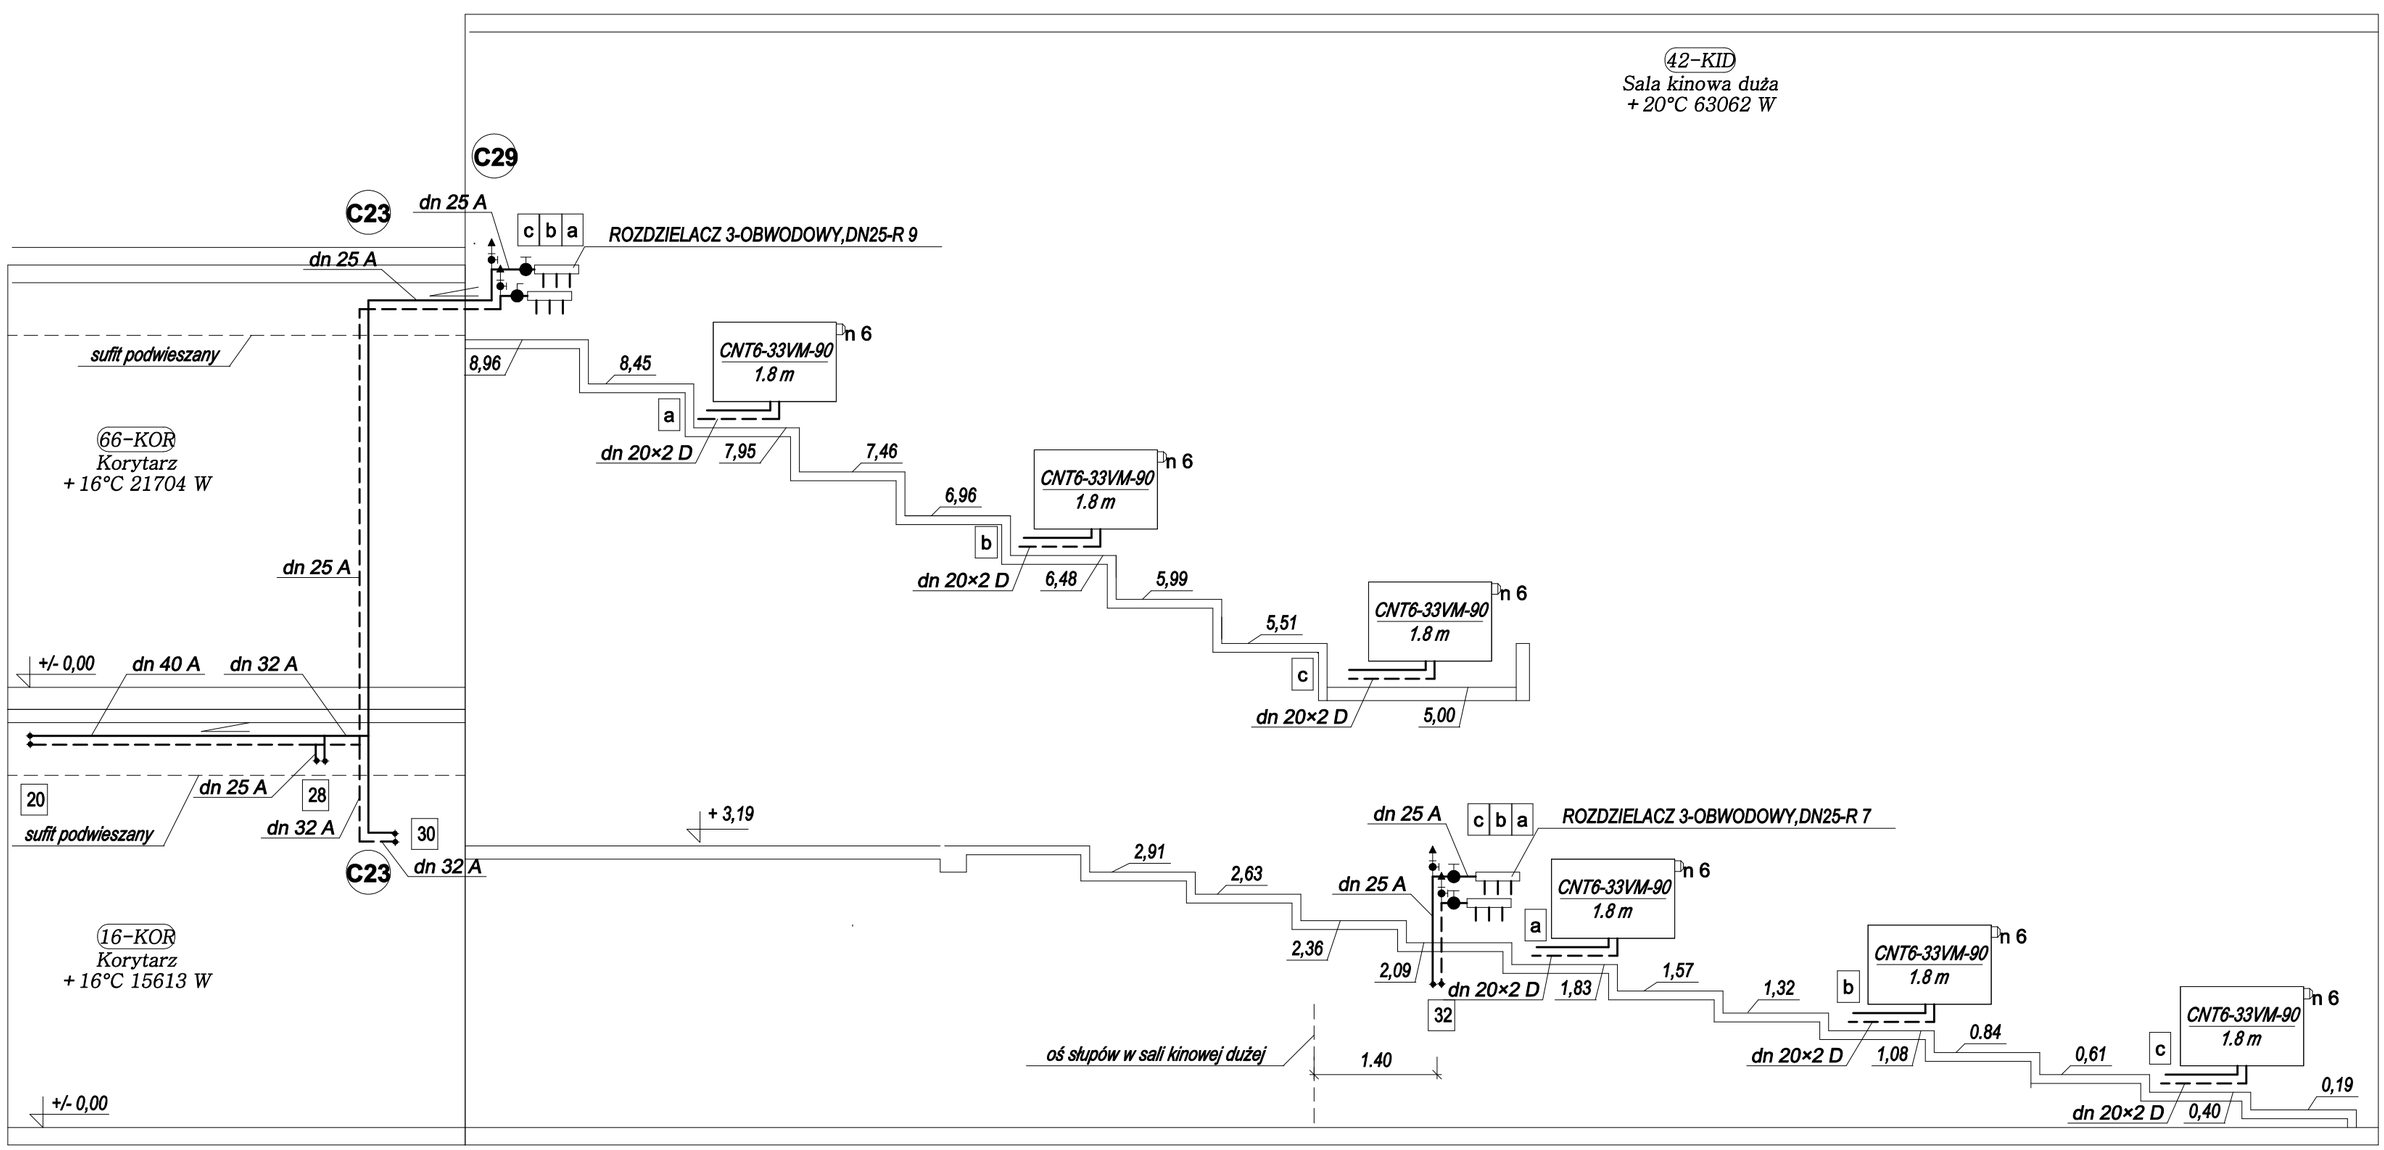

Projektant mgr inż. Wiesław Chojnacki upr.nr UAN-IV-10220 / 44 / 82	Inwestor	Gmina Miasto Tomaszów Maz., ul. P.O.W. 10/16, 97-200 Tomaszów Maz.	
	Projekt	Przebudowa, rozbudowa i nadbudowa budynku kinoteatru "Włókniarz" wraz z przebudową sali widowiskowej oraz zagospodarowaniem terenu łączącego Miejskie Centrum Informatyczno-Biblioteczne z kinoteatrem "Włókniarz" w ramach projektu rewitalizacyjnego centrum miasta Tomaszowa Mazowieckiego	
	Tytuł rys.	Instalacja wewnętrzna centralnego ogrzewania - ROZWINIĘCIE	
	Podz. -	Data Maj 2013	Nr rys. CO - 10