


NAWIERZCHNIE CHODNIKÓW I CIĄGÓW PIESZO-JEZDNYCH

B

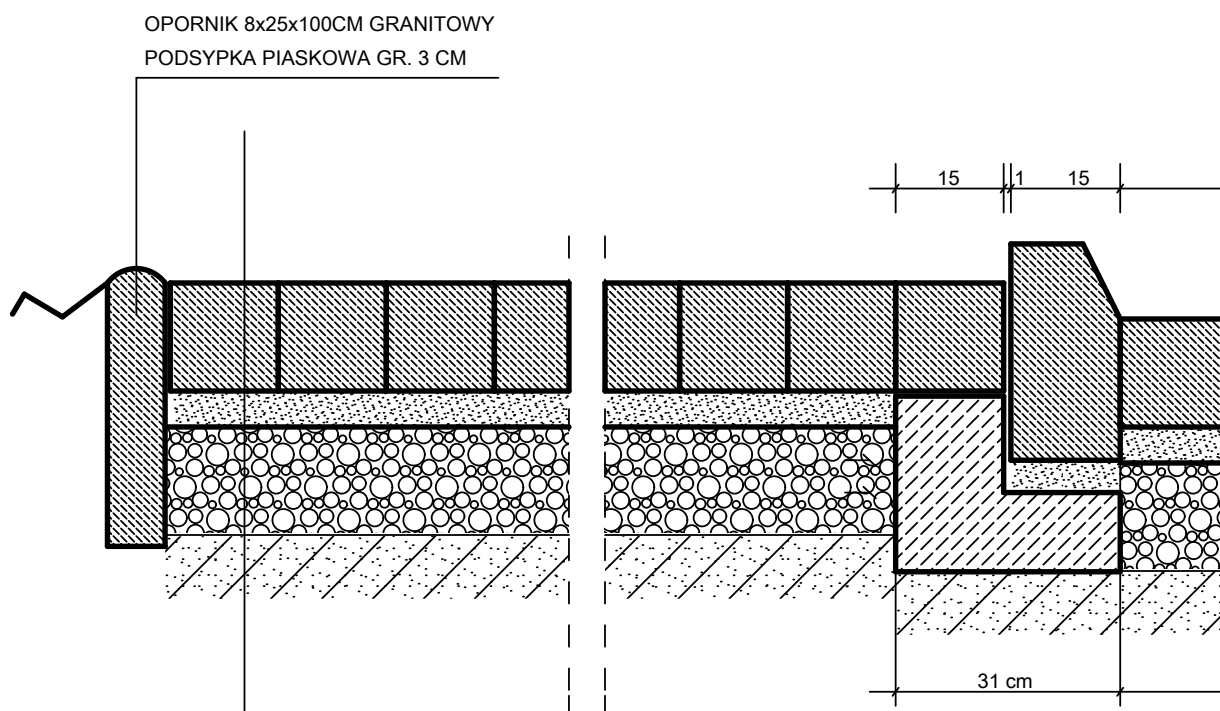

NAWIERZCHNIA Z KOSTKI SZAREJ GRANITOWEJ 15X17CM
PODSYPKA CEMENTOWO - PIASKOWA 1:4 GR 4 CM
WARSTWA PODBUDOWY Z MIESZANKI KRUSZYWA
ŁAMANEGO 0/31,5 STABILOZOWANEGO MECHANICZNIE - 20 CM
WARSTWA ODSĄCAJĄCA Z PIASKU GR. 15 CM

**MICHAŁ
OTOMAŃSKI**

PROJEKTOWANIE
ARCHITEKTONICZNE

www.michalotomanski.pl
michalotomanski@architekci.pl
tel. 601 268 386; fax. (42) 209 31 94
PROJEKTOWANIE ARCHITEKTONICZNE
MICHAŁ OTOMAŃSKI
93-347 Łódź, ul. Leszczyńskiej 20/17

OBIEKT:	BUDYNEK KINOTEATRU "WŁÓKNIARZ" W TOMASZOWIE MAZOWIECKIM UL. IGNACEGO MOŚCICKIEGO 4-8, DZIAŁKA NR EWID. 271/1, 271/3, 271/4, 272, 266, 268, 269 OBR. 12	NR RYSUNKU: 04D
INWESTOR:	GMINA MIASTO TOMASZÓW MAZOWIECKI UL. P.O.W. 10/16, 97-200 TOMASZÓW MAZOWIECKI	BRANŻA: DROGI
NAZWA:	PROJEKT WYKONAWCZY PRZEBUDOWY, ROZBUDOWY I NADBUDOWY BUDYNKU KINOTEATRU "WŁÓKNIARZ" WRAZ Z PRZEBUDOWĄ SALI WIDOWISKOWEJ ORAZ ZAGOSPODAROWANIEM TERENU ŁĄCZĄCEGO MIEJSKIE CENTRUM INFORMATYCZNO- BIBLIOTECZNE Z KINOTEATREM "WŁÓKNIARZ" W RAMACH PROGRAMU REWITALIZACYJNEGO CENTRUM MIASTA TOMASZOWA MAZOWIECKIEGO	FAZA: PW
PROJEKTANT:	mgr inż. Roman Tyrlik upr. bud. nr 326/88/WŁ	PODPIS:
SPRAWDZAJĄCY:	mgr inż. Marek Brodowski upr. bud. nr 280/Sz/86	
NAZWA RYS.:	KONSTRUKCJA NAWIERZCHNI B	DATA: MAJ 2013r. SKALA: 1:20