SCHEMAT RZUTU DACHU

drut stalowy ocynkowany fi8; zwody pionowe prowadzić w rurce uniepalnionej w warstwie steropinu

taśma ocynkowana FeZn 30x4 (uziom otokowy/fundamentowy)

ZK złącze kontrolne w elewacji budynku

maszt odgromowy 1,5m ponad urządzenie z podstawą i kompletem odciągów

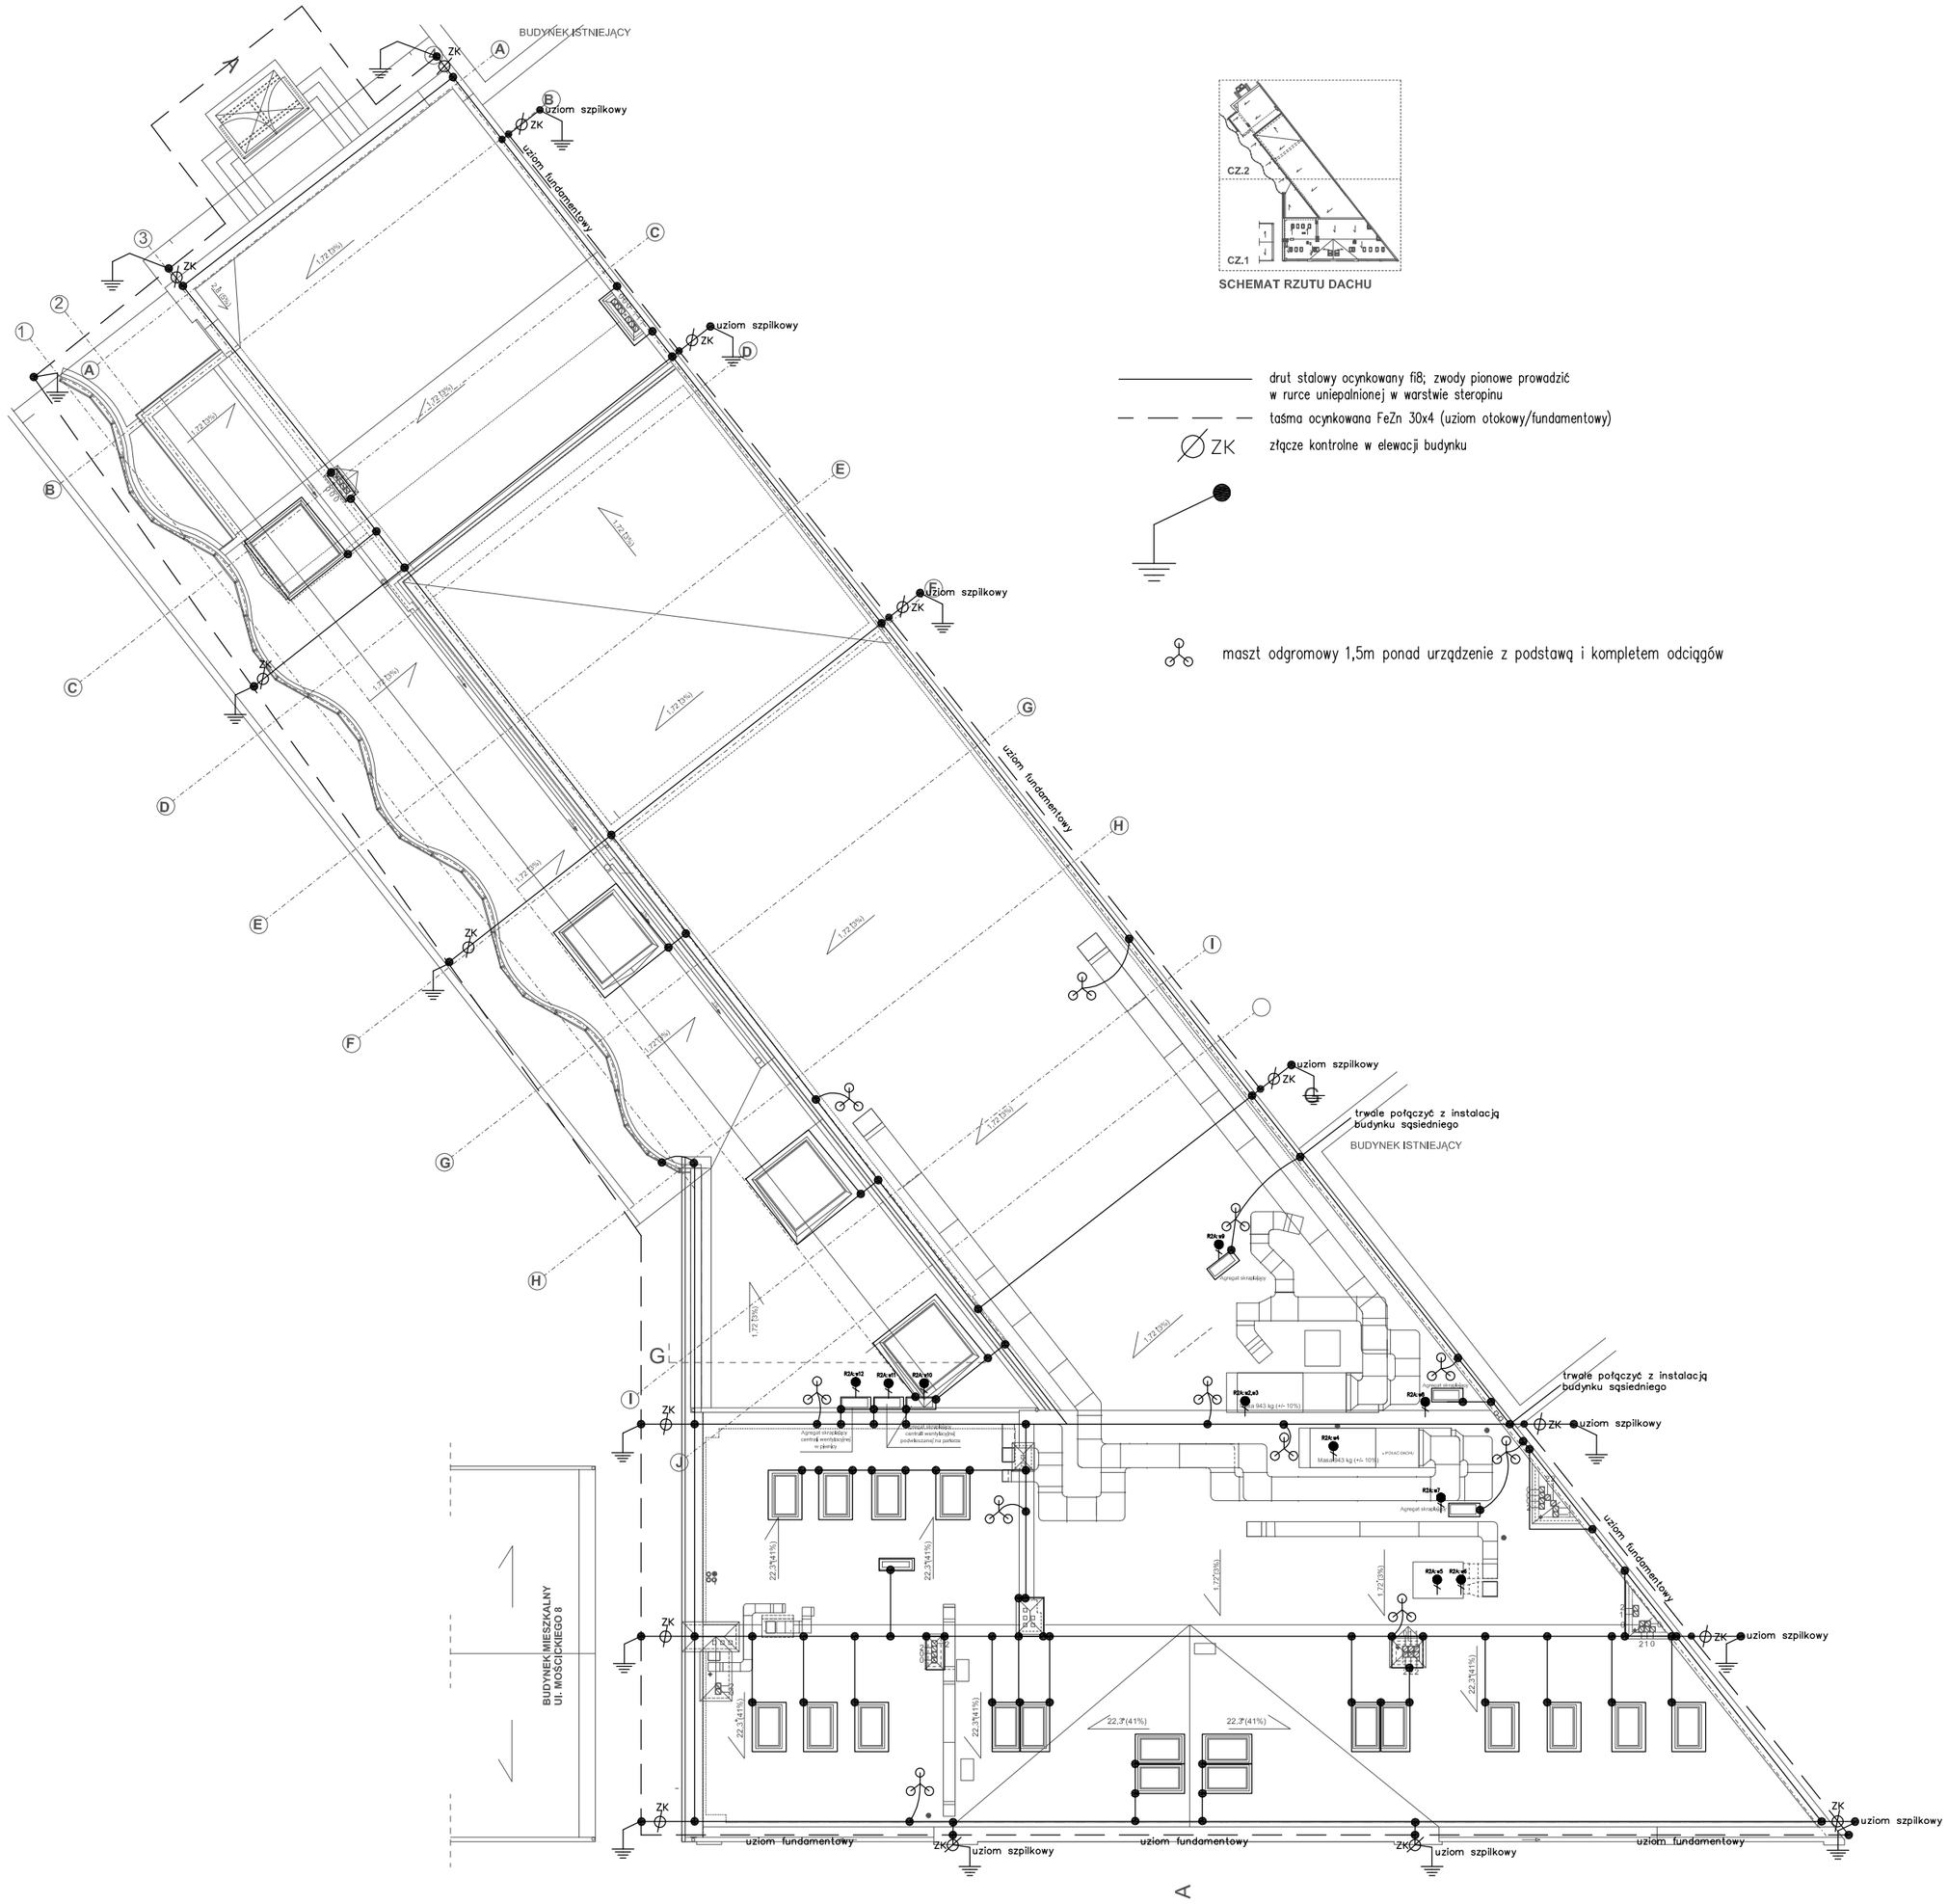

EN-WIP Agnieszka Pietrzykowska
ul. Laska 21 lok.8, 98-220 Zduńska Wola,
tel./fax (43) 823 70 60,
tel. 501 032 852,
email: agnieszka.pietrzykowska@enwip.pl
www.enwip.pl
INSTALACJE ELEKTRYCZNE I TELETECHNICZNE - PROJEKTOWANIE, WYKONYWANIE, NADZORY

MICHAŁ OTOMAŃSKI
PROJEKTOWANIE ARCHITEKTONICZNE
www.michalotomanski.pl
michalotomanski@architekci.pl
tel. 601 268 386; fax. (42) 209 31 94
PROJEKTOWANIE ARCHITEKTONICZNE
MICHAŁ OTOMAŃSKI
93-347 Łódź, ul. Leszczyńskiej 20/17

OBIEKT:	BUDYNEK KINOTEATRU "WŁÓKNIARZ" W TOMASZOWIE MAZOWIECKIM UL. IGNACEGO MOŚCICKIEGO A-B, DZIAŁKI NR EWID. 271/1,271/3,271/4,272, 266, 268, 269 OBR. 12	NR RYSUNKU: E9A
INWESTOR:	GMINA MIASTO TOMASZÓW MAZOWIECKI UL. P.O.W. 10/16, 97-200 TOMASZÓW MAZOWIECKI	BRANŻA: ELEKTRYCZNA
NAZWA:	PROJEKT BUDOWLANY PRZEBUDOWY, ROZBUDOWY I NADBUDOWY BUDYNKU KINOTEATRU "WŁÓKNIARZ" WRAZ Z PRZEBUDOWĄ SALI WIDOWISKOWEJ ORAZ ZAGOSPODAROWANIEM TERENU ŁĄCZĄCEGO MIEJSKIE CENTRUM INFORMATYCZNO-BIBLIOTECZNE Z KINOTEATREM „WŁÓKNIARZ" W RAMACH PROGRAMU REWITALIZACYJNEGO CENTRUM MIASTA TOMASZOWA MAZOWIECKIEGO	FAZA: PB
PROJEKTANCI:	PROJEKTANT: mgr inż. Agnieszka Pietrzykowska upr. nr 67/01/Wł. SPRAWDZAJĄCY: mgr inż. Piotr Borkiewicz upr. nr LOD/0767/POOE/07	PODPIS:
NAZWA RYS.:	RZUT DACHU	DATA: MAJ 2013r. SKALA: 1:200