



R1A

Układ sieciowy TN-S

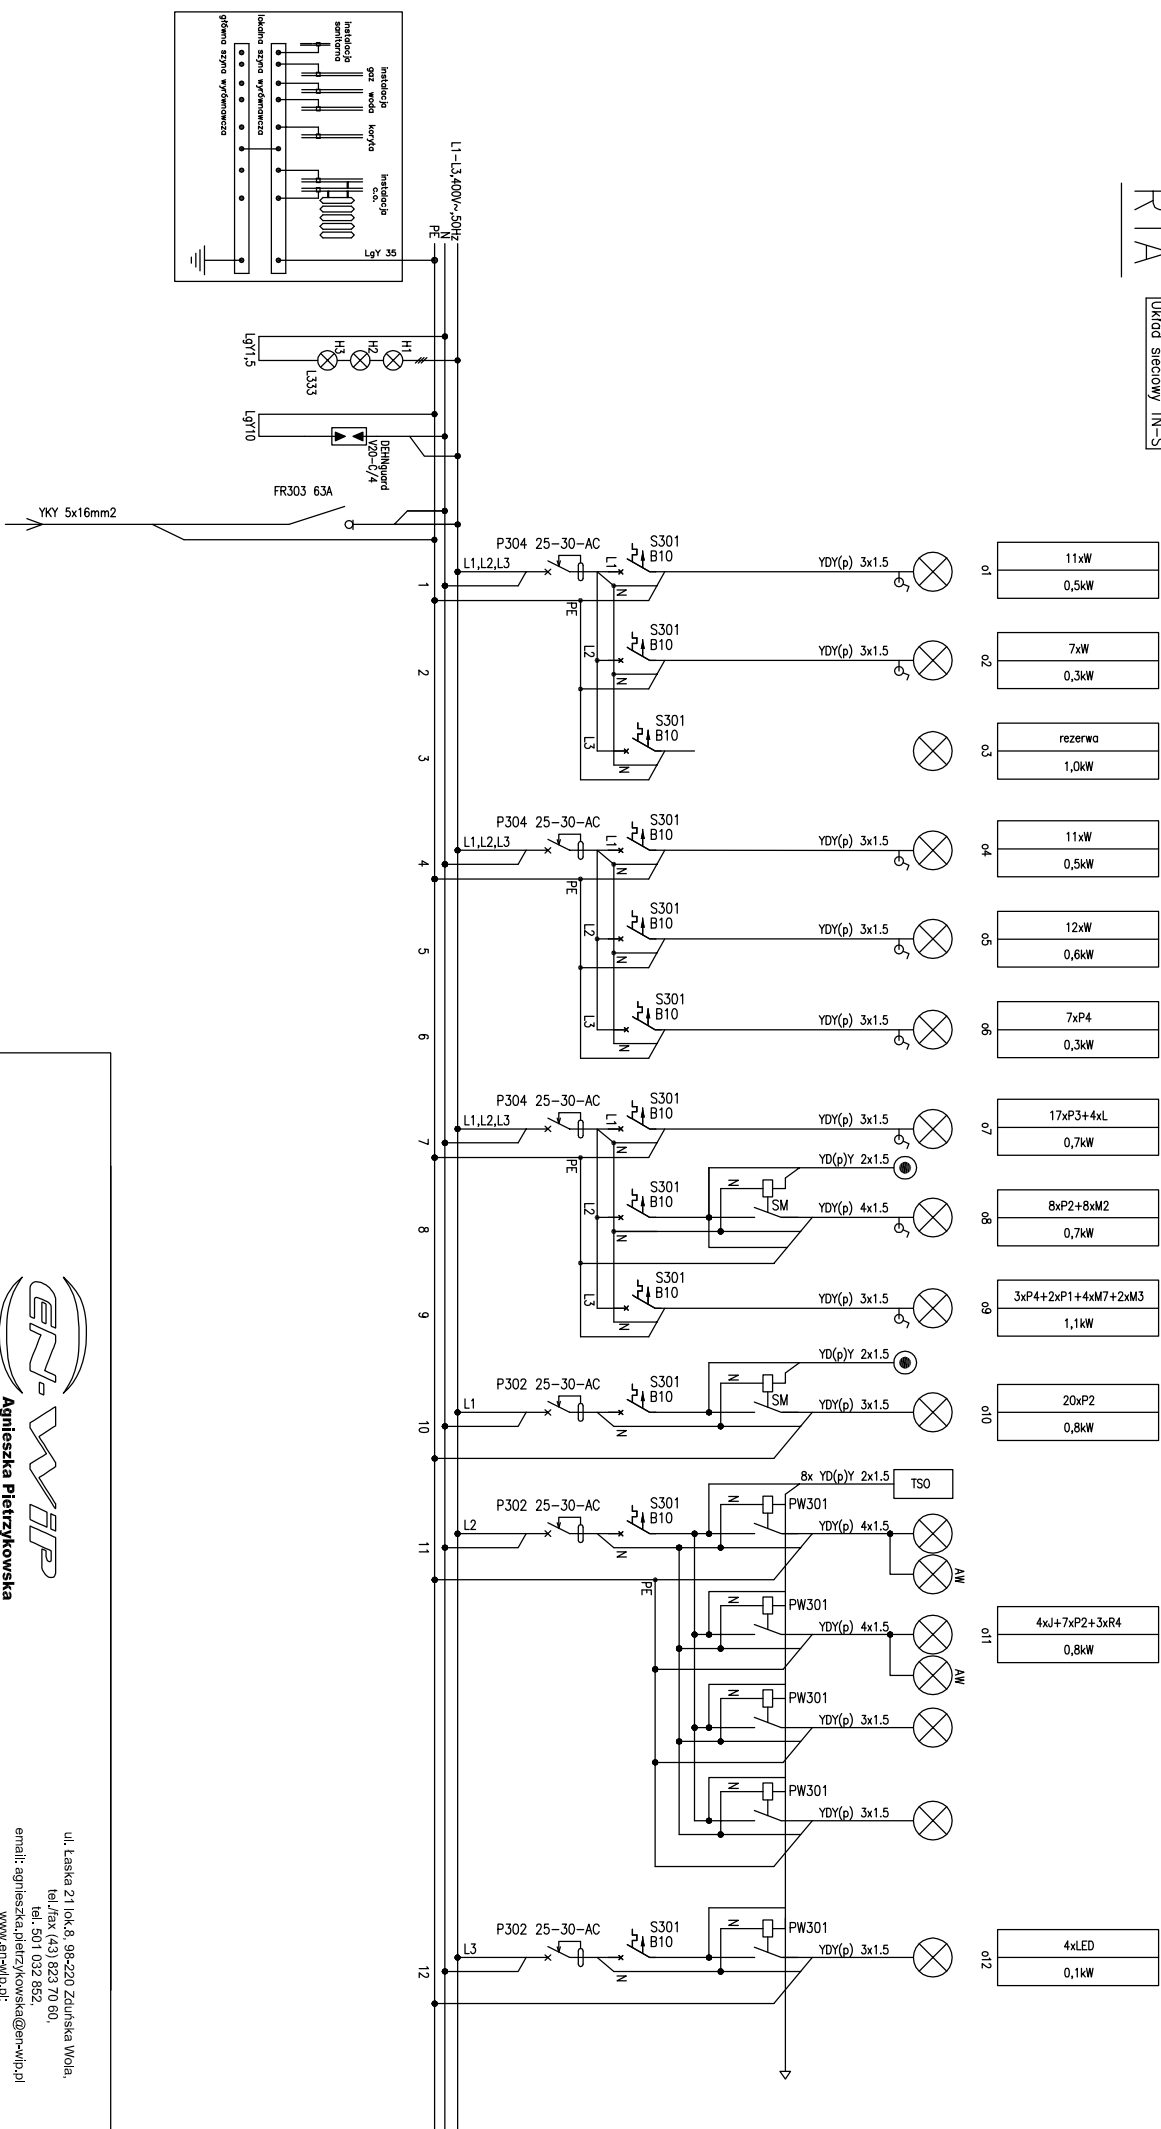



Agnieszka Pietrzykowska
INSTALACJE ELEKTRYCZNE I TELETECHNICZNE - PROJEKTOWANIE, WYKONYWANIE, NADZORY

ul. Łaska 21 lok.8, 98-220 Żelazna Wola,
tel./fax (43) 823 70 80,
tel. 501 032 852
email: agnieszka.pietrzykowska@e-wilp.pl
www.e-wilp.pl

| | | |
|--|--|------------------------|
| OBIEKT: | BUDYNEK KINOTEATRU "WOKNIARZ" W TOMASZOWIE MAZOWIECKIM UL. CHMIEGO KOŚCIECIEGO 4-8 DZIAŁKI NR EMD. 271/1,271/3,271/4,272, 266, 268, 269 OBR. 12 | NR RYSUNKU: E13.1 |
| INWESTOR: | GMINA MIASTO TOMASZÓW MAZOWIECKI UL. P.O.W. 10/16, | BRANŻA: ELEKTRYCZNA |
| NAZWA: | PROJEKT WYKONAWCZY PRZEBUDOWY I NADBUDOWY BUDYNKU KINOTEATRU "WOKNIARZ" WRAZ Z PRZEBUDOWĄ SALI WIDOWISKOWEJ ORAZ ZAGOSPODAROWANIE TERENU ŁĄCZĄCEGO MIĘDZY CENTRUM INFORMACYJNO-BIBLIOTECZNE Z KINOTEATREM "WOKNIARZ" W RAMACH PROGRAMU REHABILITACYJNEGO CENTRUM MIASTA TOMASZÓW MAZOWIECKIEGO | FAZA: PW |
| PROJEKTANT: | mgr inż. Agnieszka Pietrzykowska upr. nr 67/01/WK mgr inż. Piotr Borkiewicz upr. nr LOB/0767/P.OOB/07 | PODPIS: |
| NAZWA RYS.: SCHEMAT IDEOWY ZASILANIA ROZDZIELNI R1A | SKALA: | DATA: VIII 2013r. |