Zbrojenie płyty stropowej nad parterem w osiach 1-3/A-J - Zbrojenie dolne

skala 1:50

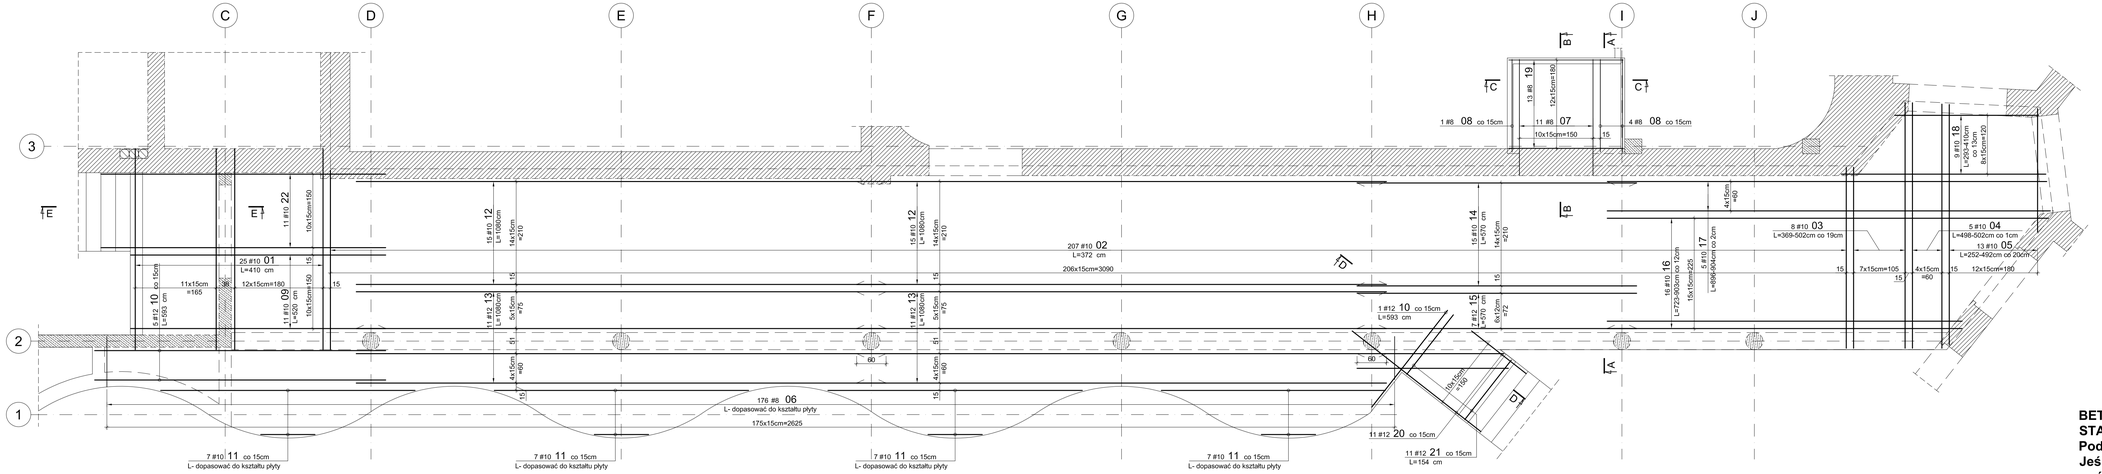

WYKAZ STALI ZBROJENIOWEJ

Nr	∅	#	Długość /m/	Ilość /szt/	A-IIIN (RB500W) #6	#8	#10	#12	#16	#20	UWAGI
Zbrojenie dolne											
1		10	4,10	25			102,5				pręt prosty
2		10	3,72	207			770,04				pręt prosty
3		10	4,36	8			34,88				dł. średnia
4		10	5,00	5			25				dł. średnia
5		10	3,75	13			48,75				dł. średnia
6		8	1,70	176		299,2					dł. średnia
7		8	3,15	11		34,65					
8		8	2,67	5		13,35					
9		10	5,20	11			57,2				pręt prosty
10		12	5,93	6				35,58			pręt prosty
11		10	3,20	28			89,6				dł. średnia
12		10	10,80	30			324				pręt prosty
13		12	10,80	22				237,6			pręt prosty
14		10	5,70	15			85,5				pręt prosty
15		12	5,70	7				39,9			pręt prosty
16		10	8,13	16			130,08				dł. średnia
17		12	9,00	7				63			dł. średnia
18		10	3,55	9			31,95				dł. średnia
19		8	3,11	13		40,43					dł. średnia
20		12	2,50	11				27,5			dł. średnia
21		12	1,54	11				16,94			pręt prosty
22		12	5,89	11				64,79			pręt prosty
Długość razem [m]					0,00	387,63	1699,50	485,31	0,00	0,00	
Ciężar jednostkowy [kg/m]					0,222	0,395	0,617	0,888	1,58	2,47	
Ciężar wg średnic [kg]					0,0	153,1	1048,6	431,0	0,0	0,0	
Ciężar razem 1 szt. [kg]							1633				
Ciężar razem szt. 1							**1633 [kg]**				

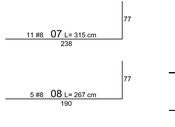

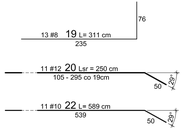

BETON C25/30 (B30)
STAL A-IIIN (RB500W) #
Podano osiowe wymiary prętów zbrojenia
Jeśli nie pokazano inaczej:
-Średnica gięcia prętów dla prętów Ø<20mm d=4d
-Średnica gięcia prętów dla prętów Ø≥20mm d=7d
-Otulenie zbrojenia 20mm

Uwaga:
- Szczegółowe wymiary płyty oraz usytuowanie wieńców pokazano na rys. nr 16
- Przekroje przez płytę pokazano na rys. nr 19
- Pręty zbrojenia wieńców (4#12) łączyć na zakład długości 50cm
- Minimalny zakład dla prętów łączonych w przęśle 60cm

PROJEKTOWANIE ARCHITEKTONICZNE MICHAŁ OTOMAŃSKI
PROJEKTOWANIE ARCHITEKTONICZNE MICHAŁ OTOMAŃSKI
mgr inż. Michał Otomański
ul. Kościuszki 20 I/7
05-347 Ożarów Maz.
tel. kom. 0-509-620-845, 42 209-22-67
05-347 Ożarów Maz. ul. Leszczyńskiej 20 I/7

PROJEKTANT: mgr inż. Henryk Kuźma upr. bud. nr 0/0/74
OPRACOWAŁ: mgr inż. Robert Kasprzak
SPRAWDZAJĄCY: mgr inż. Tomasz Kuźma upr. bud. nr 150/0/2006

OPRACOWANIE: Projekt wykonawczy rozbudowy i przebudowy budynku kinoteatru wraz z przebudową sali widowiskowej oraz zagospodarowaniem terenu łączącego miejskie centrum informatyczno biblioteczne "Mediateka" z Kinoteatrem "Włókniarz" w Tomaszowie Mazowieckim przy ul. I. Mościckiego 6

INWESTOR: Gmina miasto Tomaszów Mazowiecki ul. P.O.W. 10/16, 97-200 Tomaszów Mazowiecki

TYTUŁ RYSUNKU: **Zbrojenie płyty stropowej nad parterem w osiach 1-3/A-J - Zbrojenie dolne**

SKALA: 1:50 | DATA: 06.2010 | FAZA: PW | NR RYS.: 17