Zbrojenie płyty stropowej nad parterem w osiach 1-3/A-J - Przekroje

skala 1:25

Przekrój A-A

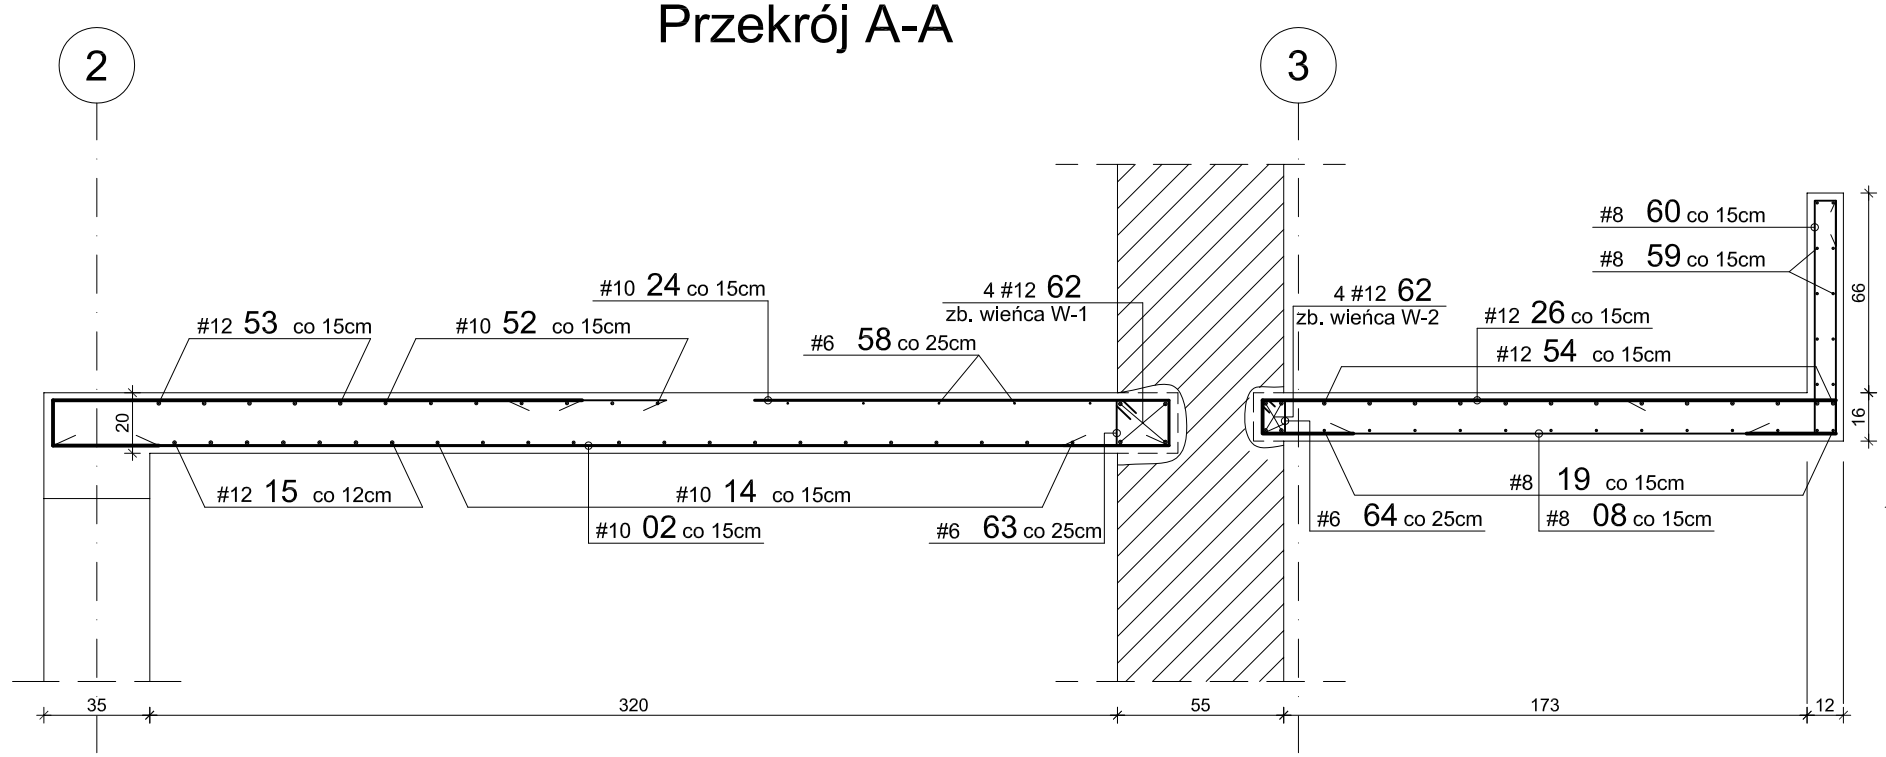

Przekrój B-B

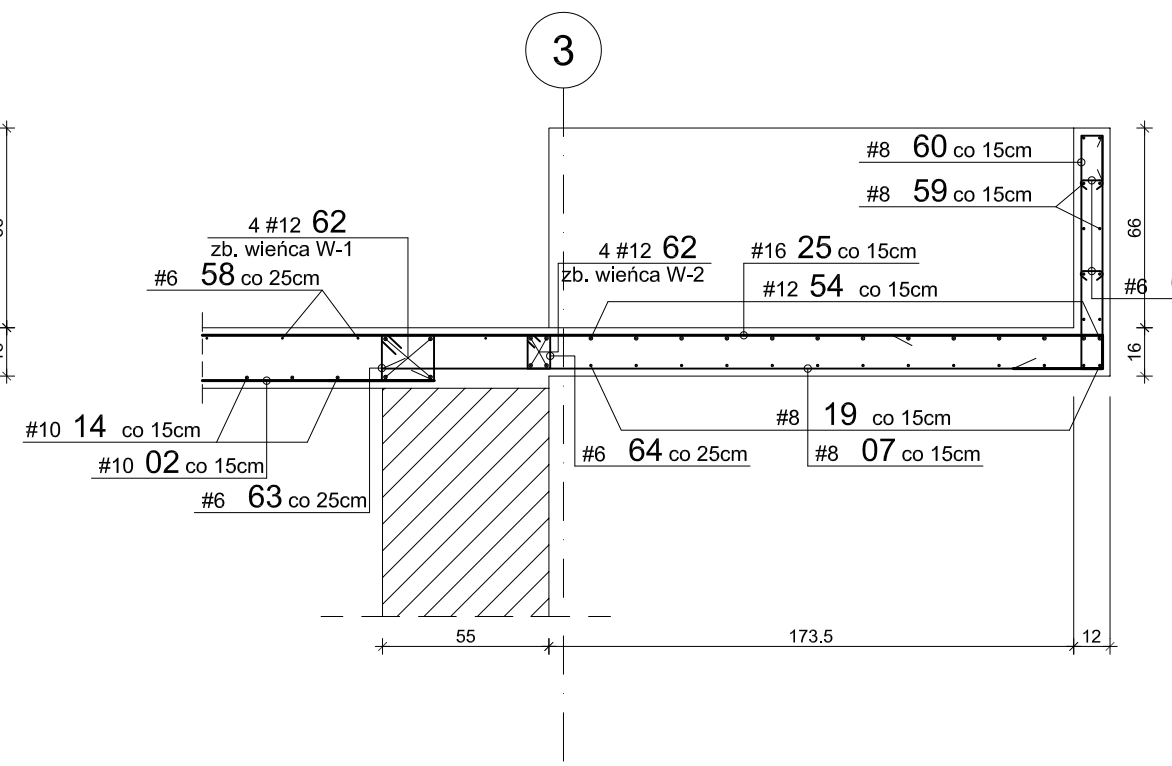

Przekrój C-C

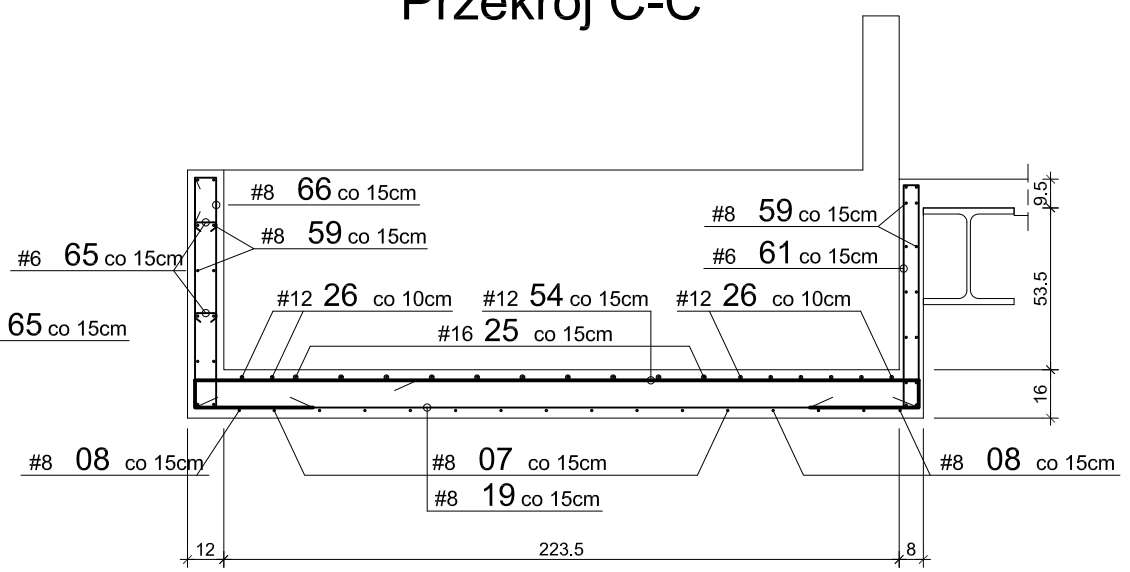

13 #6 61 L=170 cm

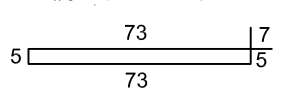

12 #6 64 L= 48 cm

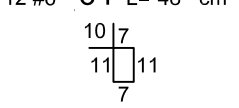

180 #6 63 L= 84 cm

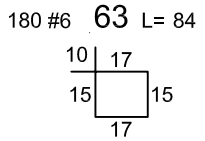

50 #6 65 L=25 cm

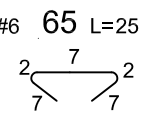

Szczegół zbrojenia narożny balustrady

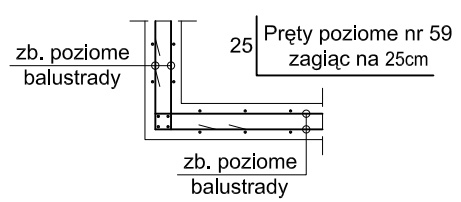

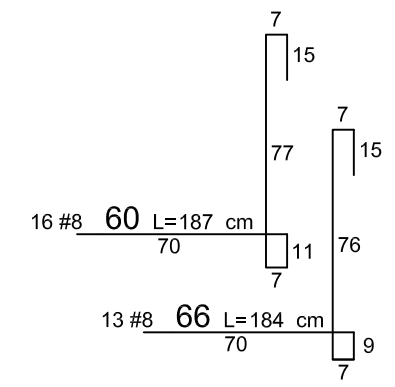

Przekrój D-D

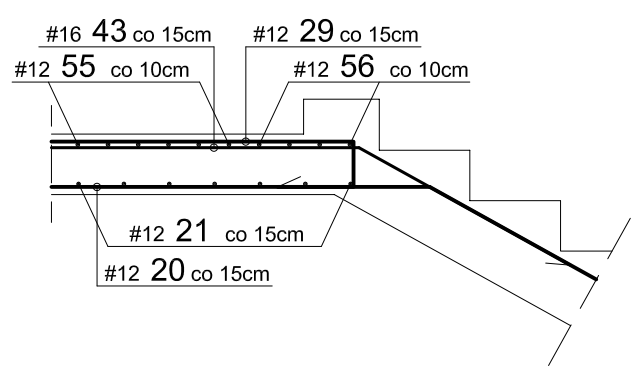

Przekrój E-E

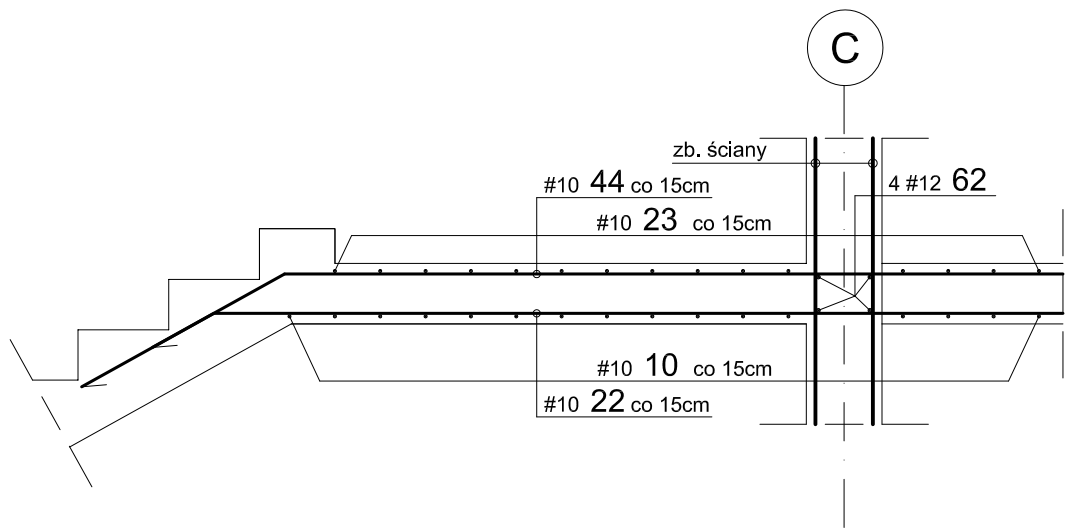

Uwaga:
- Rozpatrywać łącznie z rysunkami zbrojenia dolnego i górnego płyty
- Szczegółowe wymiary płyty pokazano na rys. szalunkowym nr 16
- W celu powiązania zbrojenia górnego należy stosować pręty rozdzielcze nr 58 w rozstawie 25cm.
- Zestawienia stali zbrojeniowej dla wieńców dołączono do rysunku zbrojenia górnego
- Pręty zbrojenia wieńców (4#12 nr 62) łączyć na zakład długości 50cm
- Pręty nr 59 łączyć na zakład długości 35cm

BETON C25/30 (B30)
STAL A-IIIN (RB500W) #
Podano osiowe wymiary prętów zbrojenia
Jeśli nie pokazano inaczej:
-Średnica gięcia prętów dla prętów Ø<20mm d=4d
-Średnica gięcia prętów dla prętów Ø≥20mm d=7d
-Otulenie zbrojenia 20mm

PROJEKTOWANIE ARCHITEKTONICZNE MICHAŁ OTOMAŃSKI
michalotomanski@architekci.pl
tel. kom. 0-601-26-83-46
tel. 42 209-32-86, fax. 42 209-32-87
93-347 Łódź, ul. Leszczyńskiej 20 / 17

PROJEKTANT: mgr inż. Henryk Kuźma upr. bud. nr 215/76
OPRACOWAŁ: mgr inż. Robert Kasprzak
SPRAWDZAJĄCY: mgr inż. Tomasz Kuźma upr. bud. nr 106/97/WŁ

OPRACOWANIE: Projekt wykonawczy rozbudowy i przebudowy budynku kinoteatru wraz z przebudową sali widowiskowej oraz zagospodarowaniem terenu łączącego miejskie centrum informatyczno biblioteczne "Mediateka" z kinoteatrem "Włókniarz" w Tomaszowie Mazowieckim przy ul. I. Mościckiego 6

INWESTOR: Gmina miasto Tomaszów Mazowiecki ul. P.O.W. 10/16, 97-200 Tomaszów Mazowiecki

TYTUŁ RYSUNKU: Zbrojenie płyty stropowej nad parterem w osiach 1-3/A-J - Przekroje

SKALA:	DATA:	FAZA:	NR RYS.:
1:25	06.2010	PW	19