Stężenia : St-1 , St-2
Tężniki: T-1÷T-3

skala 1:10

Tężnik T-1 szt.12

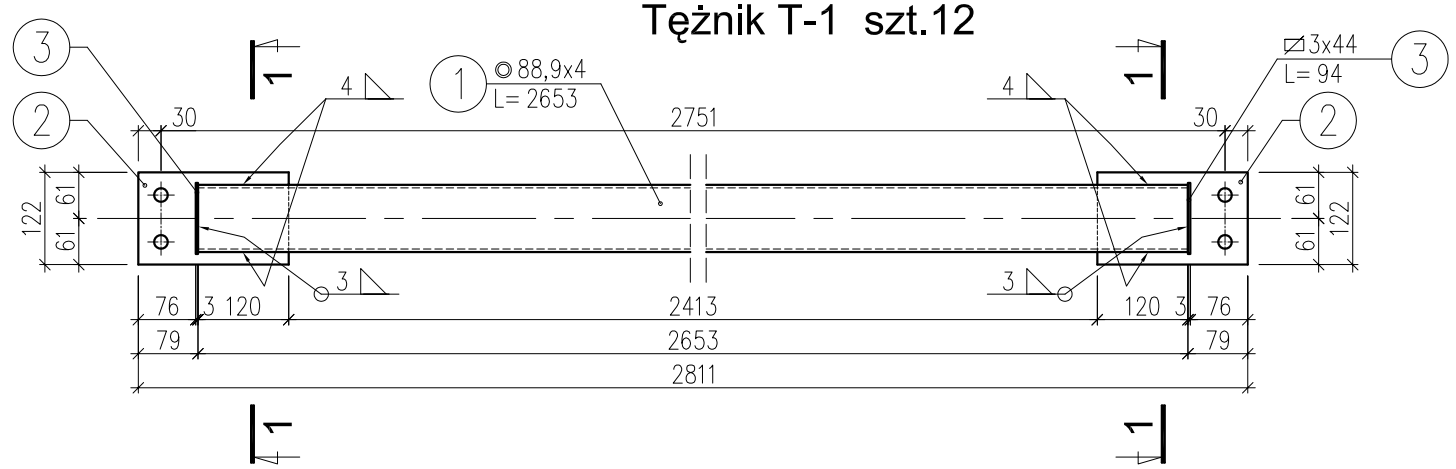

Tężnik T-2 szt.3

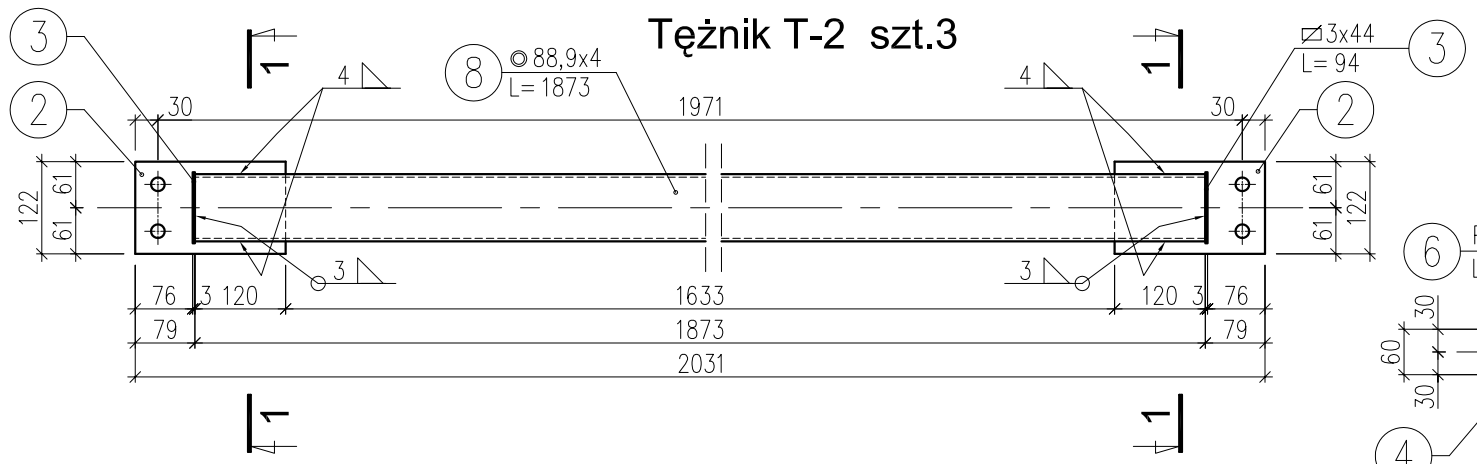

Tężnik T-3 szt.27

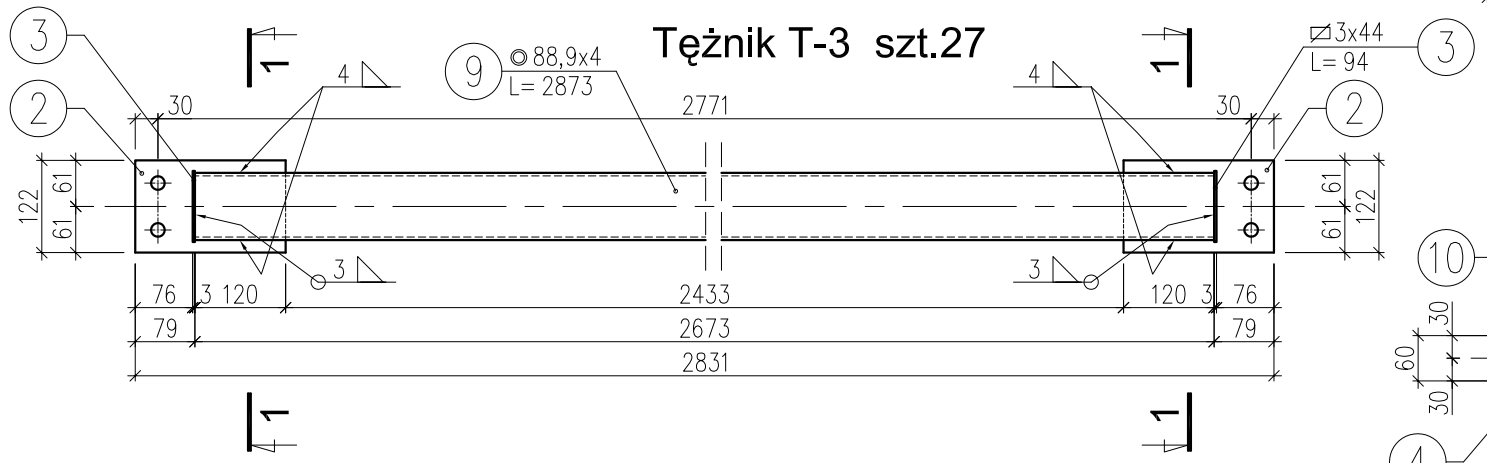

skala 1:5

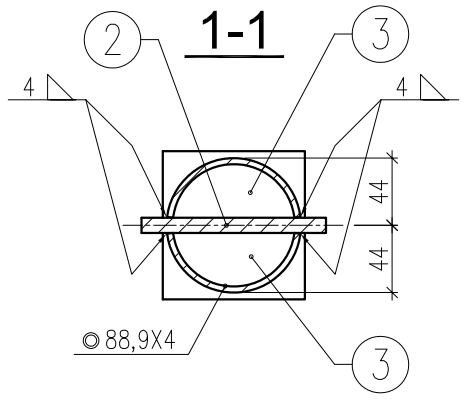

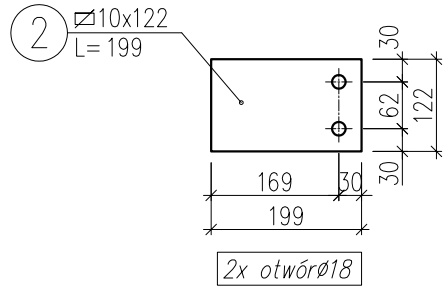

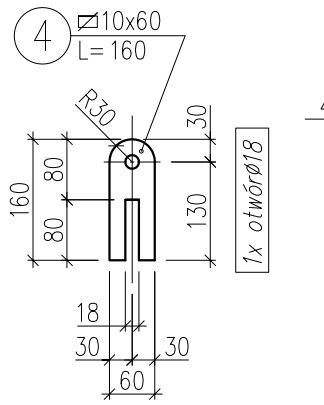

2-2

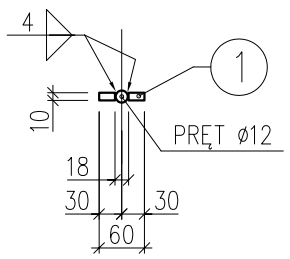

UWAGI:
1. *Elementy zabezpieczyć antykorozyjnie wg opisu technicznego*
2. *Usytuowanie elementów pokazano na rys. nr 06*

Wykaz stali nr 11
Stal kształtowa St3SY
Elektrody EB 1.46

Stężenie St-1 szt.16

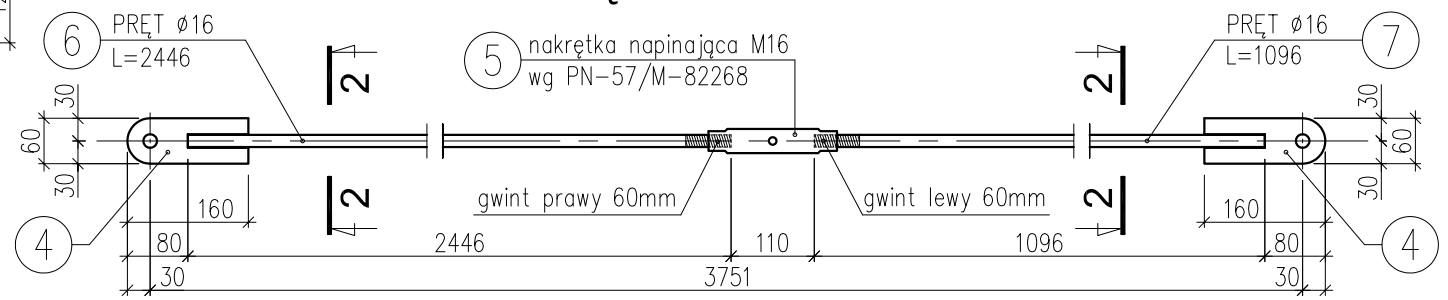

Stężenie St-2 szt.16

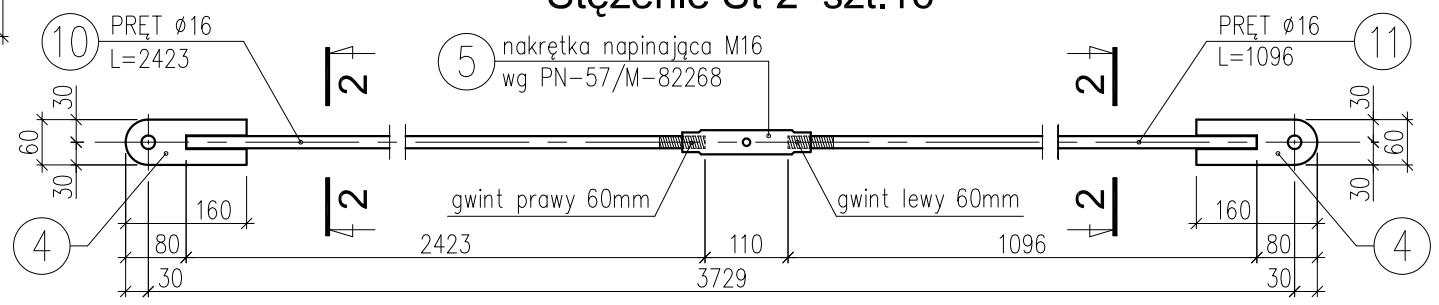

PROJEKTOWANIE ARCHITEKTONICZNE MICHAŁ OTOMAŃSKI
michalotomanski@architekci.pl
tel. kom. 0-601-26-83-86
tel. 42 209-32-86, fax. 42 209-32-87
93-347 Łódź, ul. Leszczyńskiej 20 / 17

PROJEKTANT: mgr Inż. Henryk Kuźma upr. bud. nr 215/76
OPRACOWAŁ: mgr inż. Robert Kasprzak
SPRAWDZAJĄCY: mgr Inż. Tomasz Kuźma upr. bud. nr 106/97/WŁ

OPRACOWANIE: Projekt wykonawczy rozbudowy i przebudowy budynku kinoteatru wraz z przebudową sali widowiskowej oraz zagospodarowaniem terenu łączacego miejskie centrum informatyczno biblioteczne "Mediateka" z kinoteatrem "Włókniarz" w Tomaszowie Mazowieckim przy ul. I. Mościckiego 6

INWESTOR: Gmina miasto Tomaszów Mazowiecki ul. P.O.W. 10/16, 97-200 Tomaszów Mazowiecki

TYTUŁ RYSUNKU: Stężenia : St-1 , St-2 Tężniki: T-1 + T-3

SKALA:	DATA:	FAZA:	NR RYS.:
1:10	06.2010	PW	68