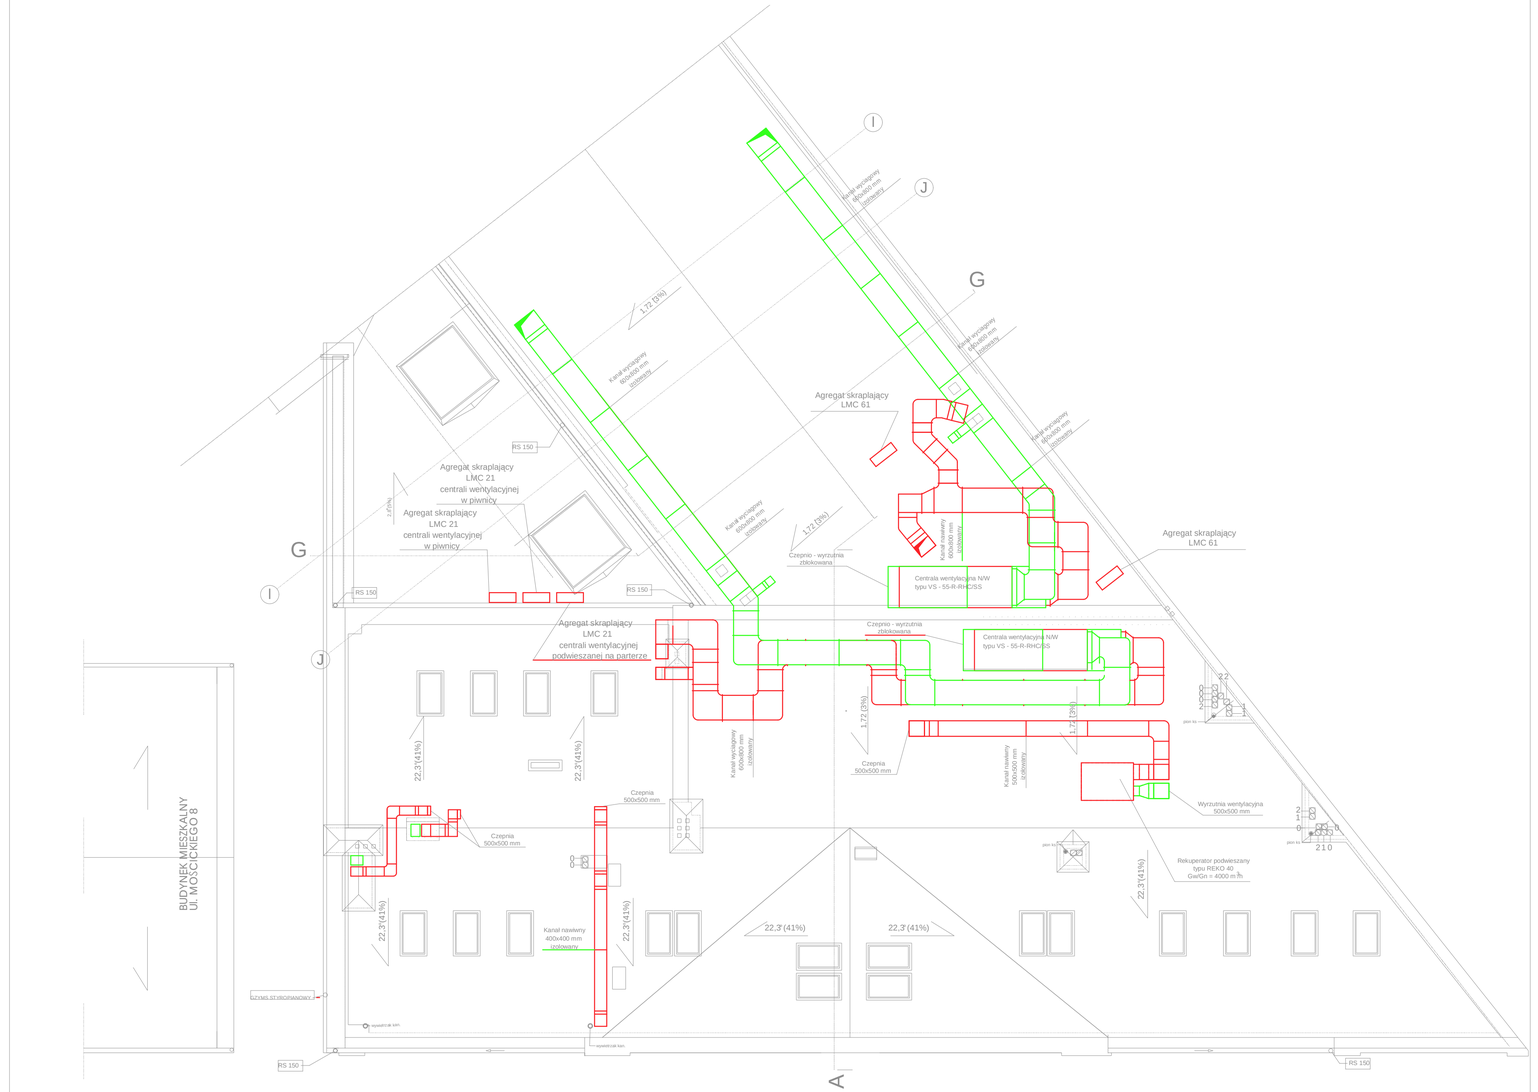

PROJEKTOWANIE ARCHITEKTONICZNE
MICHAŁ OTOMAŃSKI
e-mail: michal.otomanski@gmail.com
tel. kom. 0-601-26-83-85
tel. 42 209-32-66, fax. 42 209-32-67
93-547 Łódź, ul. Leszczynowej 29 / 37

PROJEKTANT:
mgr inż. M. Tomala upr. bud. 122/87/WŁ
SPRAWDZAJĄCY:
mgr inż. Z. Pawelski upr. bud. nr. 514/89

OPRACOWANIE: PROJEKT BUDOWLANO-WYKONAWCZY REWIZJA/ADAPTACJI BUDYNKU KINOTEATRU WRAZ Z PRZYLEGŁOŚCIĄ JAKO WIZOWNIKOWEJ I WRAZ ZAGOSPODAROWANIEM TERENU NA CELE PUBLICZNE MIEJSKIE CENTRUM INFORMATYCZNO BIBLIOTECZNE "MEDIATEKA" Z KLUBEM "KOMAŃSKI" W TOMASZOWIE MAZOWIECKIM PRZY UL. MOŚCICKIEGO 8

INWESTOR: GMINA MIASTO TOMASZÓW MAZOWIECKI UL. P.O.W. 10/16, 97-200 TOMASZÓW MAZOWIECKI

TYTUŁ RYSUNKU: RZUT DACHU - INSTALACJA WENTYLACYJNA

SKALA:	DATA:	FAZA:	NR RYS.:
1:100	05.2010	PW	9

PDF stworzony przez wersję demonstracyjną pdfFactory Pro www.pdffactory.pl/