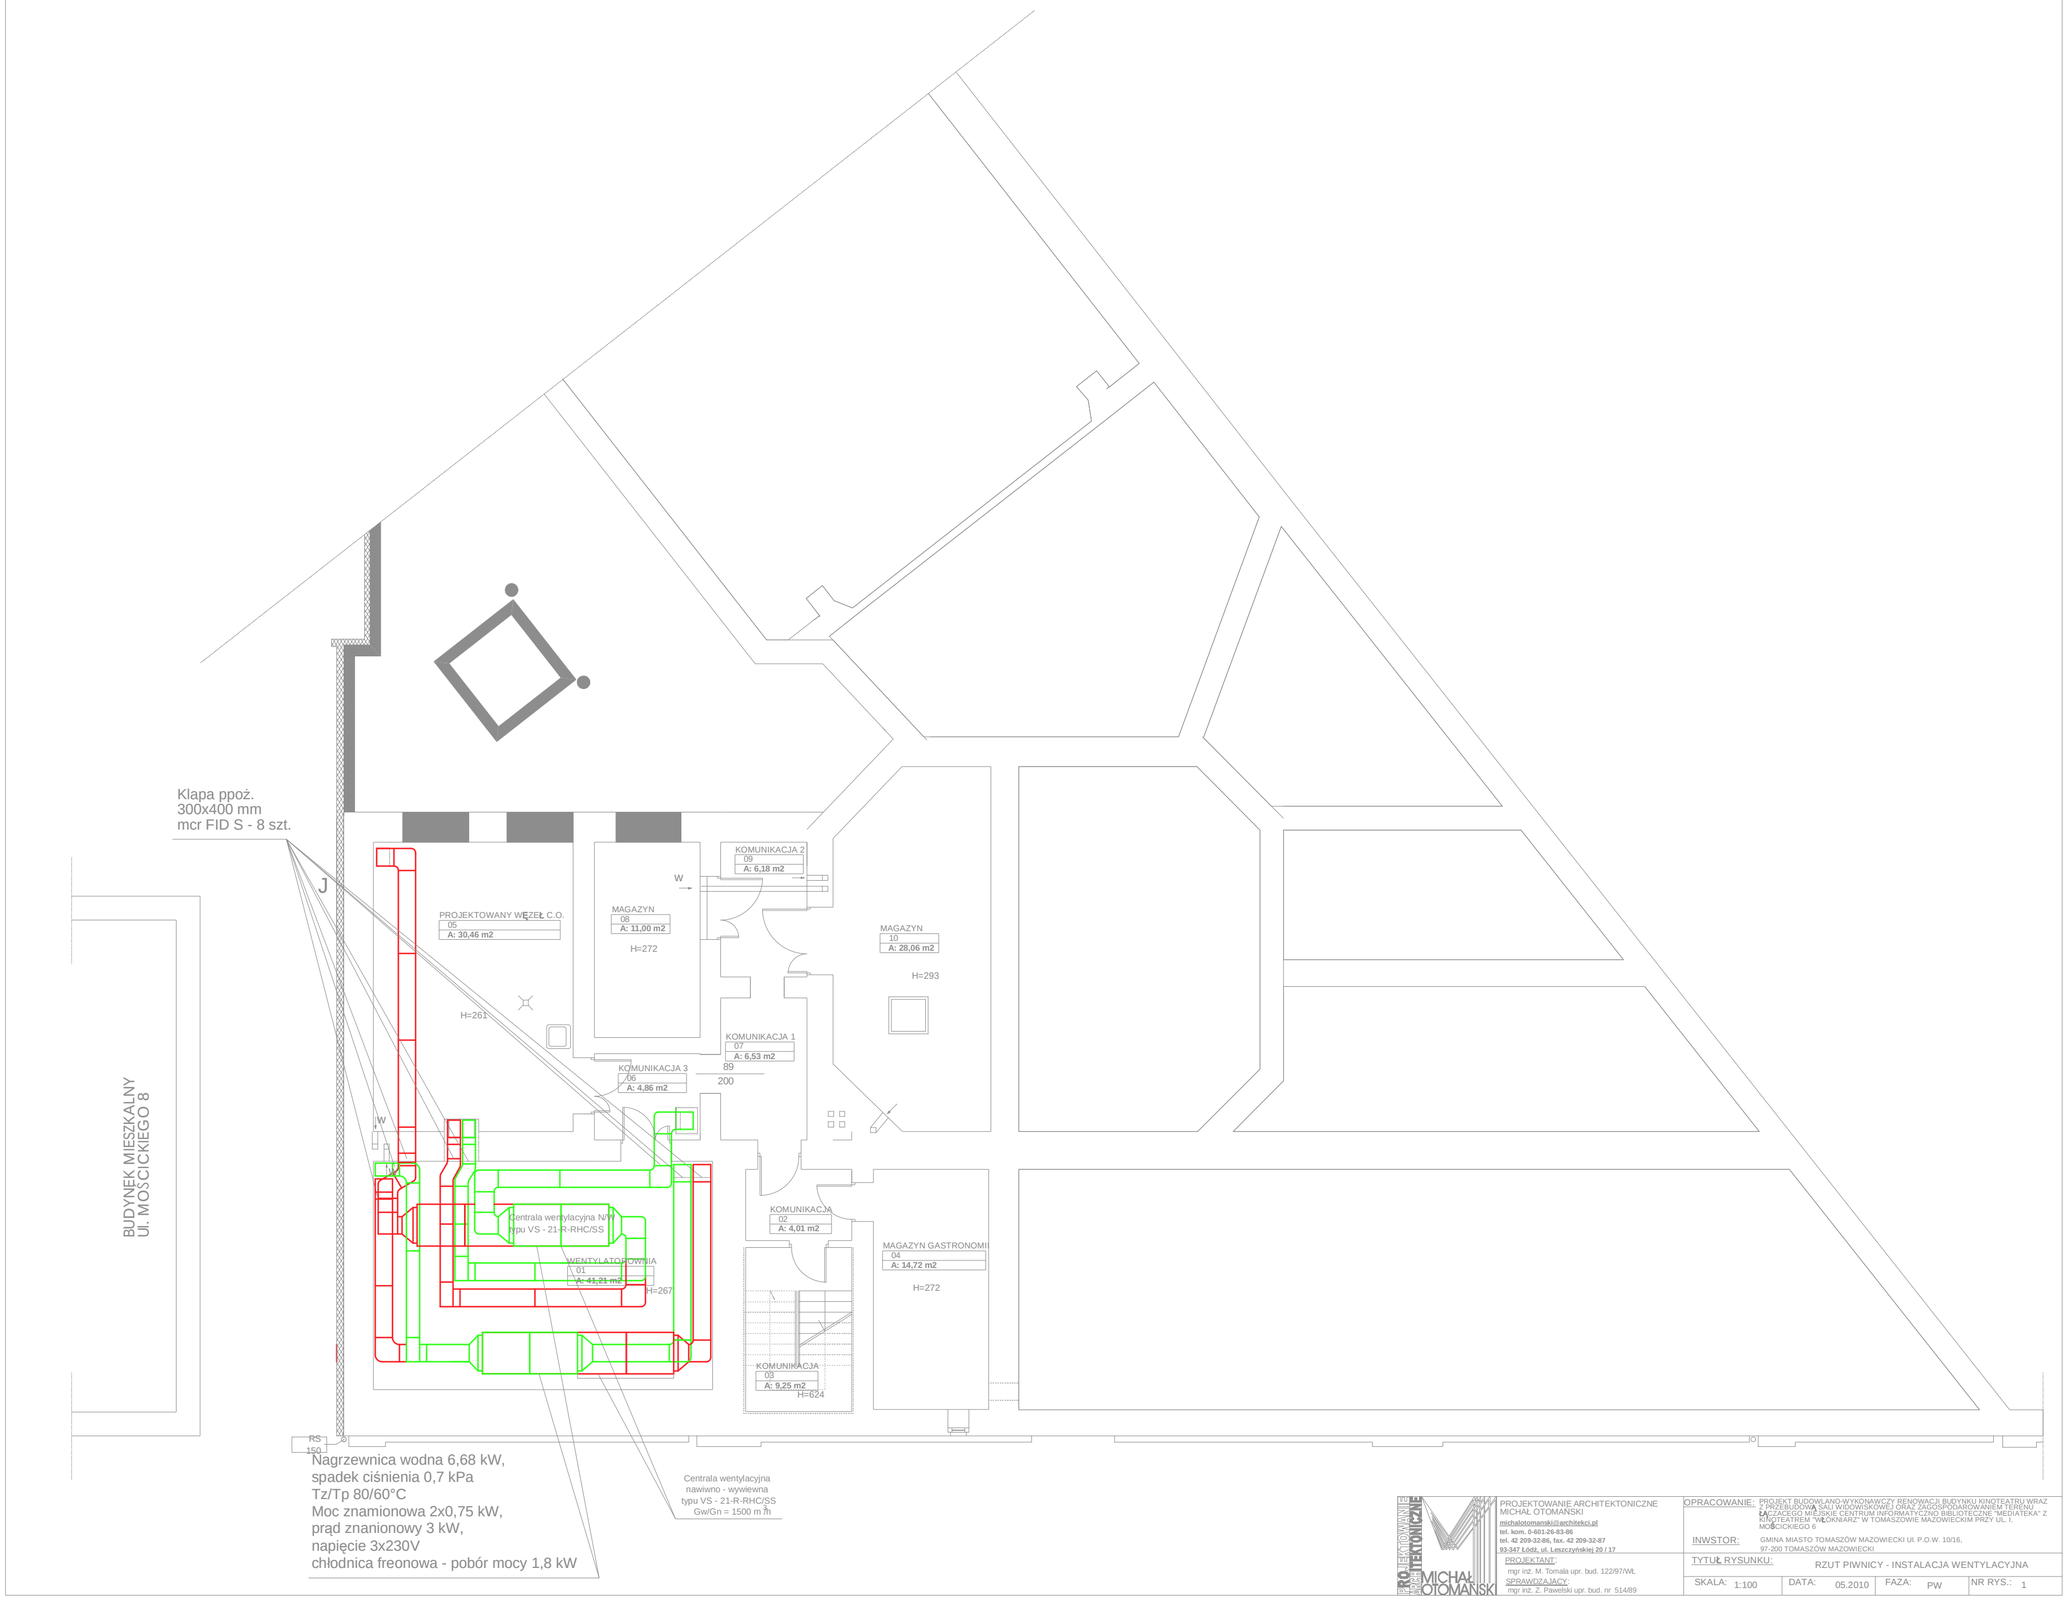


PROJEKTOWANIE ARCHITEKTONICZNE
MICHAŁ OTOMAŃSKI
michalotomanski@archtekci.pl
tel. kom. 0-601-26-83-96
tel. 42 209-32-86, fax. 42 209-32-87
93-347 Łódź, ul. Leszczynskiej 20 / 17

OPRACOWANIE: PROJEKT BUDOWLANO-WYKONAWCZY RENOWACJI BUDYNKU KINOTEATRU WRAZ Z PRZEBUDOWĄ SALI WIDOWISKOWEJ ORAZ ZAGOSPODAROWANIEM TERENU ŁĄCZĄCEGO MIEJSKIE CENTRUM INFORMATYCZNO BIBLIOTECZNE "MEDIATEKA" Z KINOTEATREM "VELOKWARZ" W TOMASZOWIE MAZOWIECKIM PRZY UL. I. MOŚCICKIEGO 6

INWSTOR: GMINA MIASTO TOMASZÓW MAZOWIECKI UL P.O.W. 10/16, 97-200 TOMASZÓW MAZOWIECKI

PROJEKTANT: mgr inż. M. Tomala upr. bud. 122/97/Wł.

SPRAWDZAJĄCY: mgr inż. Z. Pawelski upr. bud. nr 514/89

TYTUŁ RYSUNKU: RZUT PIWNICY - INSTALACJA WENTYLACYJNA

| SKALA: | DATA: | FAZA: | NR RYS.: |
|---|---|---|---|
| 1:100 | 05.2010 | PW | 1 |

PDF stworzony przez wersję demonstracyjną pdfFactory Pro www.pdffactory.pl/