

UWAGI I OZNACZENIA INSTALACJI WOD.-KAN.

1. Oznaczenia pomieszczeń

WC NIEPEŁNOSPRAWNYCH
40

nazwa pomieszczenia
nr pomieszczenia

2. Oznaczenia rur wodociągowych

— rurociągi wody zimnej /wz/
- - - rurociągi wody ciepłej /cwu/
- · - - rurociągi wody cyrkulacyjnej /cyr/

3. Średnice i typy rur wodociągowych

- a) typ A - rury stalowe ocynkowane, średnie
- oznaczenie na rzutach, np wz 20A
b) typ B - rury wielowarstwowe PE-RT/AL/PE-HD
- oznaczenie na rzutach i rozwinięciach, np cwu 20x2B

4. Średnice rur wodociągowych nie zwymiarowane
na rzutach wykonać wg rysunków rozwinięć

5. Oznaczenia elementów instalacji wodociągowej

- punkty charakterystyczne np. A B "a", "b"

- piony np. W1 W2

- punkty stałe instalacji
wody ciepłej i cyrkulacji X PS


6. Oznaczenia elementów instalacji kanalizacji sanitarnej

- piony kanalizacyjne np. K4 K5

- punkty charakterystyczne np. 1, 2, 3

- średnica kanału np. D75pcv
spadek kanału 5,5 %

7. Odpływy ścieków z przeborów wykonać
ze spadkiem min. 2,5%

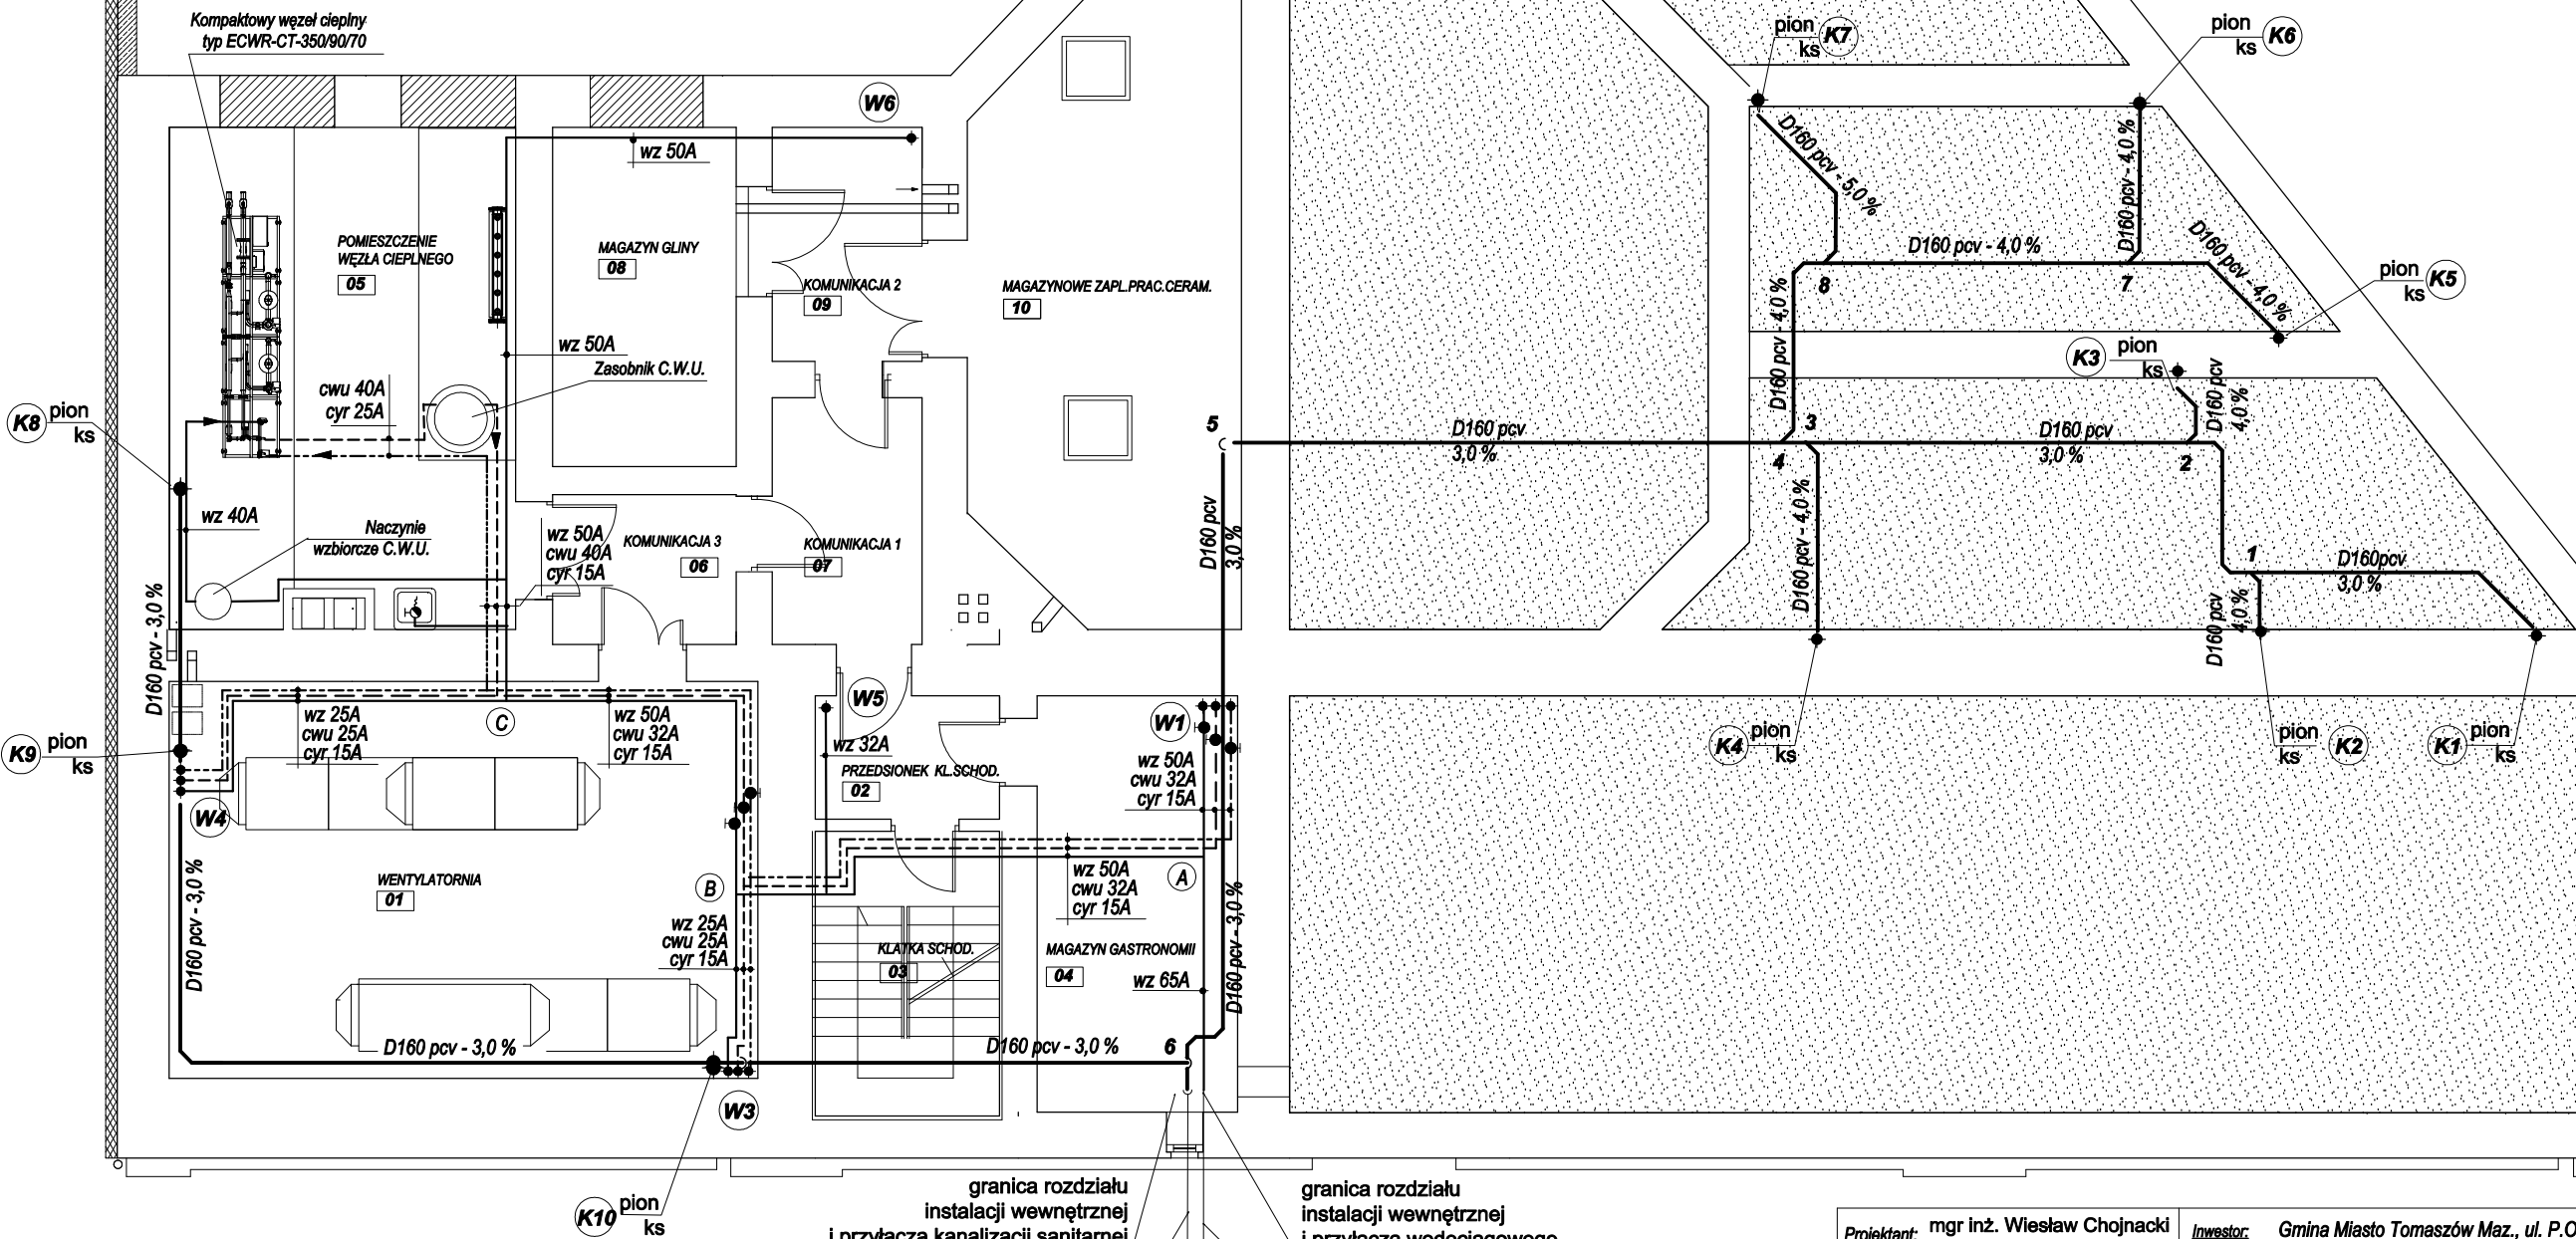

granica rozdziału
instalacji wewnętrznej
i przyłącza kanalizacji sanitarnej
projektowane przyłącze
kanalizacji sanitarnej

granica rozdziału
instalacji wewnętrznej
i przyłącza wodociągowego
projektowane
przyłącze wodne

Projektant: mgr inż. Wiesław Chojnacki
upr. nr UAN-IV-10220/44/82

Inwestor: Gmina Miasto Tomaszów Maz., ul. P.O.W. 10/16, 97-200 Tomaszów Maz.

Projekt: Przebudowa, rozbudowa i nadbudowa budynku
kinoteatru "Włókniarz" wraz z przebudową sali widowiskowej
oraz zagospodarowaniem terenu łączącego Miejskie Centrum
Informatyczno-Biblioteczne z kinoteatrem "Włókniarz"
w ramach projektu rewitalizacyjnego
centrum miasta Tomaszowa Mazowieckiego

Tytuł rys.: Instalacja wewnętrzna wod.-kan.
RZUT PIWNIC

Podz.: 1 : 100

Data: maj 2013r.

Nr rys.: WK-01