



PRZEKRÓJ POPRZECZNY Z WIDOKIEM NA PRZYCZÓŁEK LEWOBRZEŻNY
SKALA 1:25

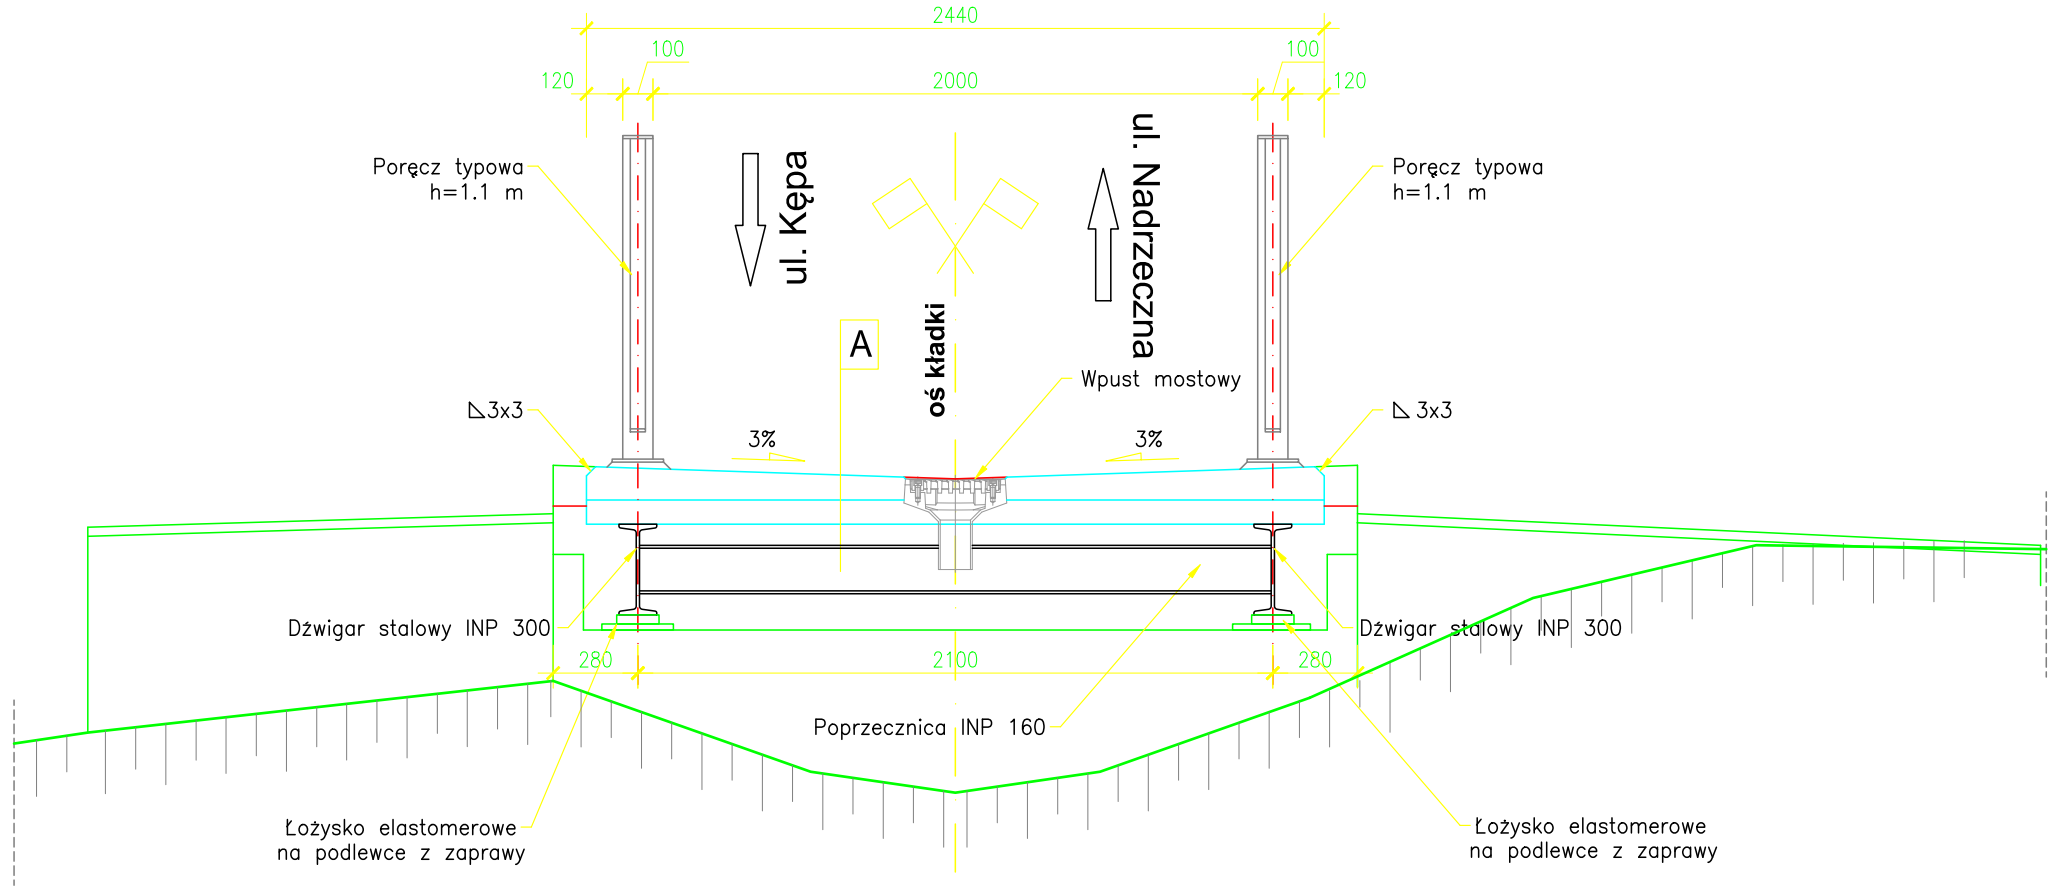


SZCZEGÓŁ OPARCIA DŹWIGARÓW
NA PODPORZE NUROWEJ OBRÓCONEJ
SKALA 1:10

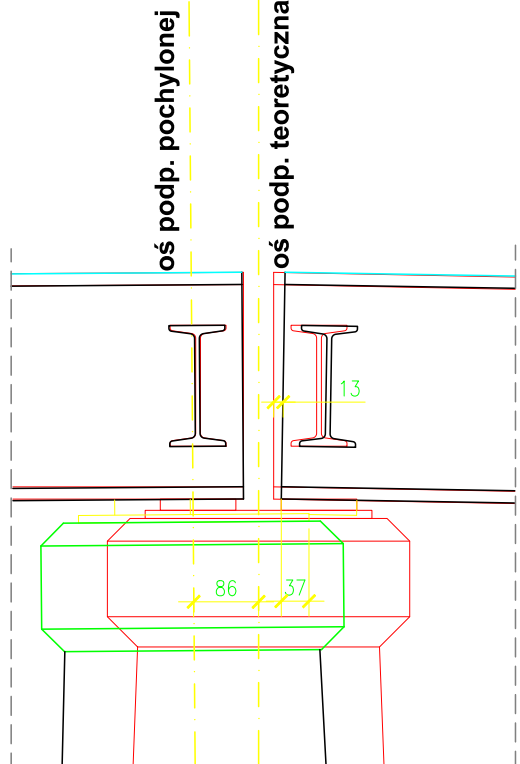

Kolor czerwony: podpora przed pochYLENIEM
Kolor czarny: podpora aktualnie pochylona

SZCZEGÓŁ OPARCIA DŹWIGARÓW
NA PODPORZE POŚREDNIEJ
SKALA 1:10

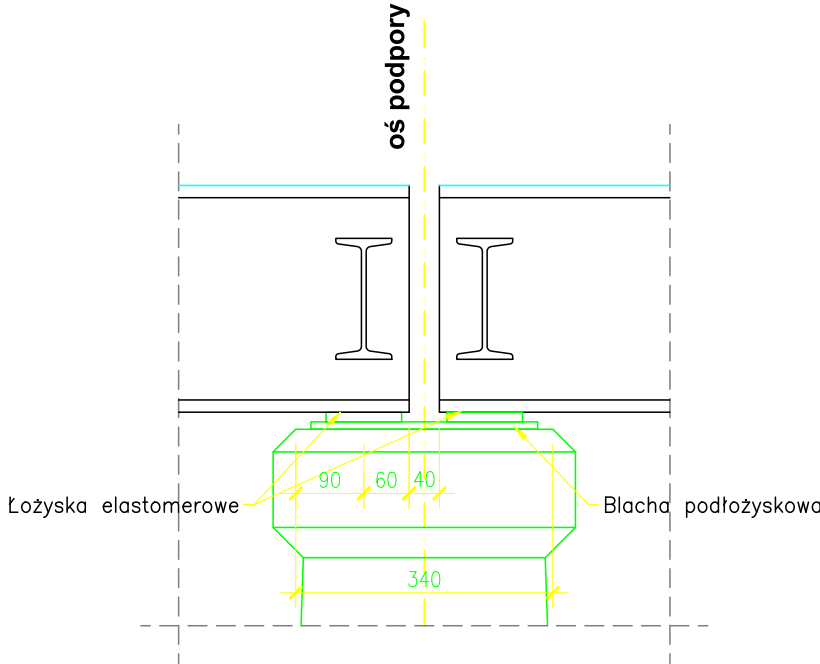

PRZEKRÓJ POPRZECZNY Z WIDOKIEM NA ODPORĘ POŚREDNIĄ
SKALA 1:25

