

NID.720.41.2019

Tomaszów Mazowiecki, 2019-11-08

Wiesław Paźgier
Przedsiębiorstwo
Projektowo – Wykonawcze
NIWELLA s. c.
ul. Kalinowa 35
97-400 Belchatów

dotyczy: przebudowa ulicy Ludowej w Tomaszowie Mazowieckim


Stosownie do pisma z dnia 31 października 2019 r., które wpłynęło do Zarządu Dróg i Utrzymywania Miasta w Tomaszowie Mazowieckim w dniu 4 listopada 2019 r., Dział Inżynierii Drogowej i Utrzymywania Miasta, w ramach posiadanych kompetencji opiniuje pozytywnie projekt budowlany dotyczący zadania pn. „Przebudowa ulicy Ludowej w Tomaszowie Mazowieckim” w części dotyczącej branży drogowej.

- a/a E.F.

Za zgodność z oryginałem


inż. Kamil Milczak
tel 608-459-485

DYREKTOR
Zarządu Dróg i Utrzymywania Miasta
w Tomaszowie Mazowieckim

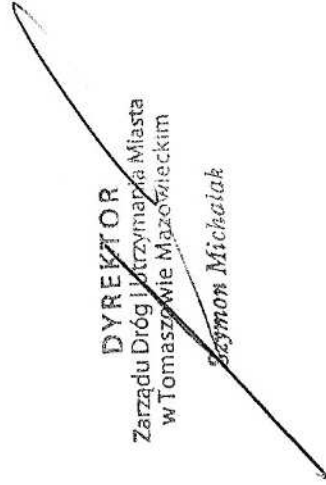
Szymon Michalak

NID.7230.1.31.2020

DECYZJA

Na podstawie art. 39 ust. 3 i 3 a ustawy z dnia 21 marca 1985 r. o drogach publicznych /t.j.: Dz. U. z 2018 r. poz. 2068; 2019 r. poz. 698 z późniejszymi zmianami/ i art. 104 ustawy z dnia 14 czerwca 1960 r. Kodeks postępowania administracyjnego /t.j.: Dz. U. z 2018 r. poz. 2096; 2019 r. poz. 60 z późniejszymi zmianami/,

po rozpatrzeniu wniosku złożonego przez Wiesława Paźgier reprezentującego Przedsiębiorstwo Projektowo - Wykonawcze Niwella s. c., z siedzibą przy ul. Kalinowej 35, 97-400 Belchatów, działającego z upoważnienia Gminy-Miasto Tomaszów Mazowiecki, z siedzibą przy ul. P.O.W. 10/16, 97-200 Tomaszów Maz., który wpłynął do Zarządu Drog i Utrzymywania Miasta w Tomaszowie Mazowieckim w dniu 2020-02-17, w sprawie uzgodnienia lokalizacji kanału technologicznego w pasie drogowym drogi gminnej – ulicy Ludowej (działka o nr ewid. 186 obr. 28) w Tomaszowie Mazowieckim

zezwałam

Gminie-Miasto Tomaszów Mazowiecki, z siedzibą przy ul. P.O.W. 10/16, 97-200 Tomaszów Maz., na umieszczenie kanału technologicznego w pasie drogowym drogi gminnej – ulicy Ludowej w Tomaszowie Mazowieckim zgodnie z załączonym planem sytuacyjnym, w następujący sposób i z zastrzeżeniami:

- 1) w celu zachowania bezpieczeństwa roboty wykonywane będą przy zastosowaniu odpowiedniego oznakowania pionowego w ciągu drogi gminnej w oparciu o stosowny projekt tymczasowej organizacji ruchu drogowego,
- 2) otrzymujący zezwolenie zobowiązany jest do odtworzenia na swój koszt poprzedniego stanu nawierzchni pasa drogowego,
- 3) jeżeli budowa, przebudowa lub remont drogi będzie wymagał przełożenia kanału j.w., koszty tego przełożenia ponosi jego właściciel.

Pouczenie


Od niniejszej decyzji służy odwołanie do Samorządowego Kolegium Odwoławczego w Piotrkowie Tryb. za pośrednictwem Dyrektora Zarządu Dróg i Utrzymywania Miasta w Tomaszowie Mazowieckim złożone w terminie 14 dni od daty jej otrzymania. Strona może w terminie 14 dni zrzec się prawa do wniesienia odwołania. Z dniem doręczenia organowi, który wydał decyzję, oświadczenia o zrzeczeniu się prawa do wniesienia odwołania przez stronę, decyzja staje się ostateczna i prawomocna.

Zgodnie z art. 39 ust. 3a ustawy o drogach publicznych przed rozpoczęciem robót budowlanych inwestor jest zobowiązany do:

- 1/ uzyskania pozwolenia na budowę lub zgłoszenia budowy albo wykonywania robót budowlanych,
- 2/ uzgodnienia z zarządcą drogi, przed uzyskaniem pozwolenia na budowę, jeżeli jest ono wymagane zgodnie z ustawą z dnia 7 lipca 1994 r. – Prawo budowlane /t.j.: Dz. U. z 2020 poz. 148/, projektu budowlanego obiektu lub urządzenia lokalizowanego w pasie drogowym,
- 3/ uzyskania zezwolenia zarządcy drogi na zajęcie pasa drogowego, dotyczącego prowadzenia robót w pasie drogowym lub na umieszczenie w nim obiektu lub urządzenia.

Za zgodność z oryginałem


idż. Kamil Mitczak
tel. 608-459-485

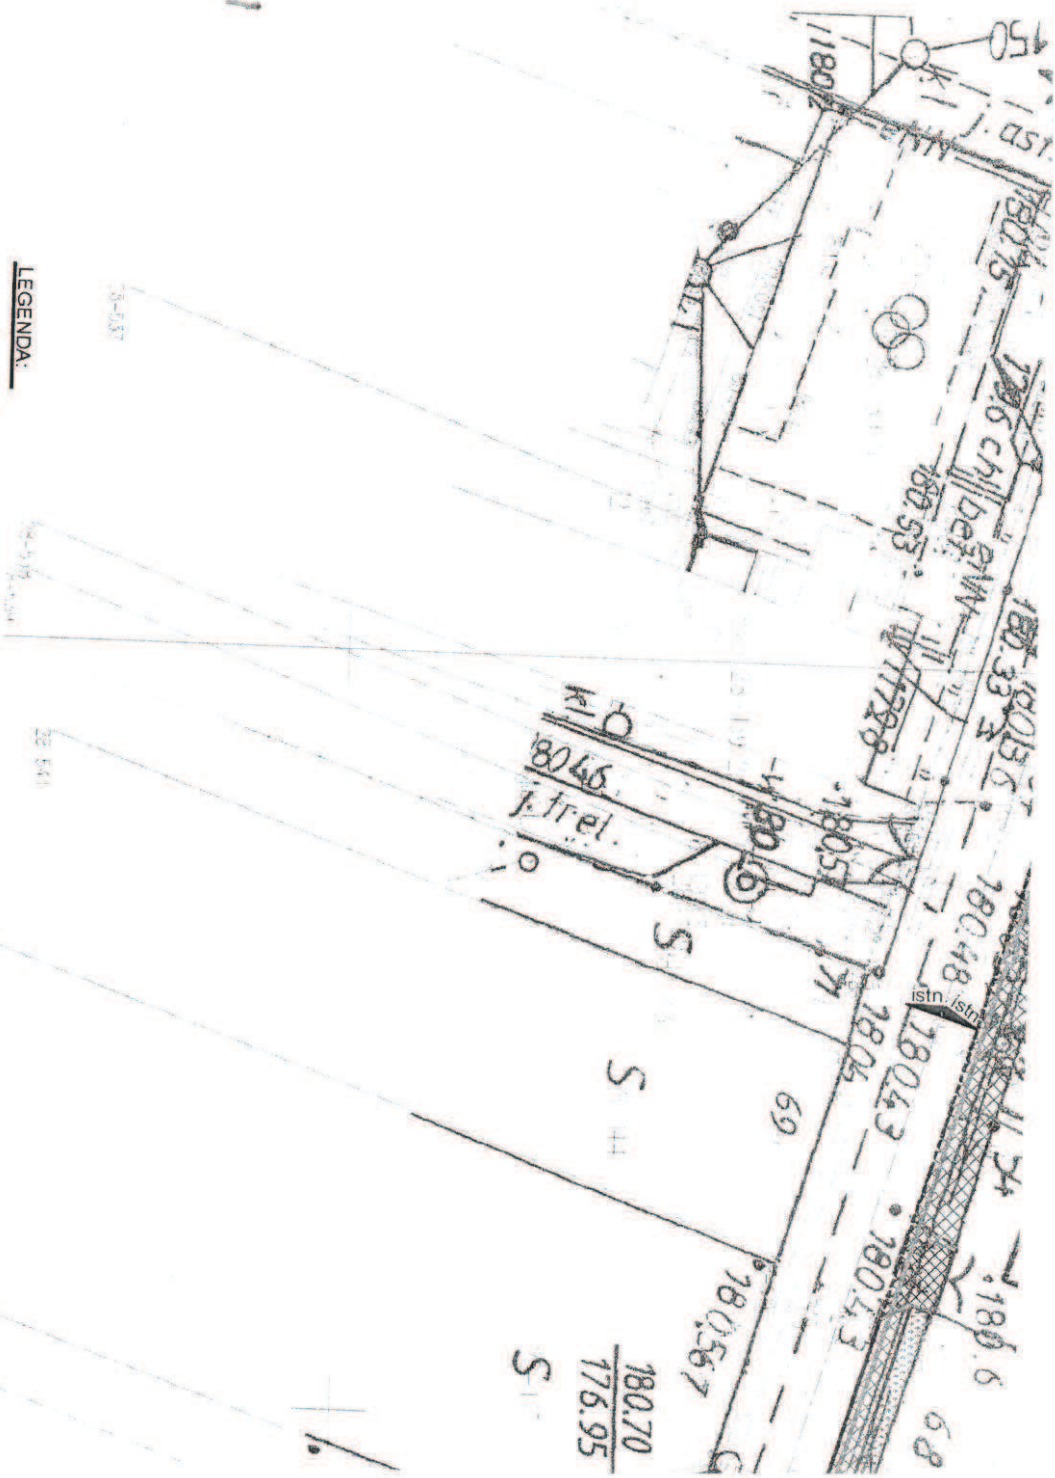

LEGENDA:

- kanał technologiczny
- chodnik
- zakres przeprofilowania jezdnii
- chodnik o wzm. konstr.
- zjazdy indywidualne
- opaska prowadząca
- zieleniec
- rów odprowadzający
- krawężnik obniżony 15x22cm
- krawężnik wysoki 15x30cm
- obriżeże 8x30cm
- opornik 12x25cm
- spadki poprzeczne projektowane
- spadki poprzeczne istniejące
- granice pasa drogowego

PRZEDSIĘBIORSTWO "NIVELLA"	
PROJEKTOWO - WYKONAWCZE s.c.	
Belchatów 97-400 ul. Kalinowa 35	
OBJEKT ADRES	ULICA LUDOWA W TOMASZOWIE MAZOWIECKIM
TREŚĆ	PLAN SYTUACYJNY - KANAŁ TECHNOLOGICZNY
OPRACOWANIE WYKONAŁ:	mgr inż. M. Turska upr. Nr LOD/1199/POOD/09
SKALA	1 : 500 DATA 02.2020 NR RYS

Wzrost inż. 90

Zakład Gospodarki Wodno-Kanalizacyjnej
w Tomaszowie Maz. Spółka z o.o.
97-200 Tomaszów Maz., ul. Kępa 19
WYDZIAŁ EKSPLOATACJI SIECI
tel./fax (44) 724-63-39
NIP 773-21-71-153 REGON 590761733
KRS 0000125241 Sąd Rejonowy dla Łodzi Śródmieście
34d Gz.p. XX Wódzka KRS Kancel. Znak 60 714.000 z
Cenot. Fudzo S.A. 05 1240 3145 1111 CC02 z 08 0214

12.02.2020

KIEROWNIK
Wydziału Eksploatacji Sieci

mgr inż. Marek Sawicki

Za zgodność z oryginałem
inż. Kamili Miliczak
tel. 608-459-485

Uwaga: Przy słupach należy zachować szczególną ostrożność.
W przypadku zbyt dużych zbliżeń należy wykonywać przeciwnie.

