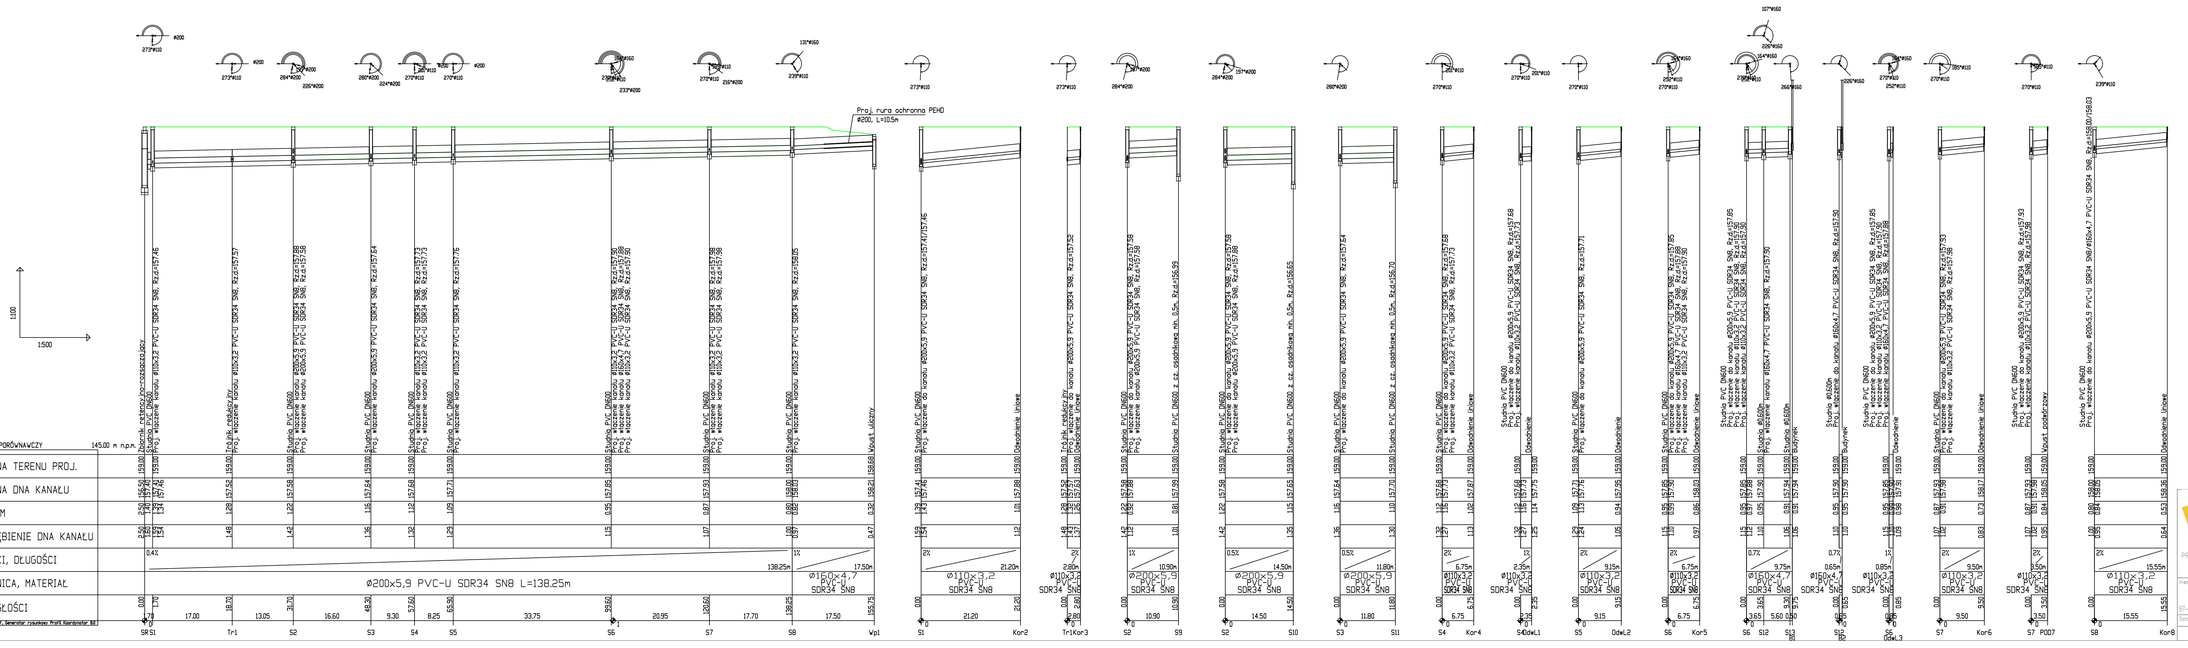

Projektował inż. sanit.	mgr inż. Anna Kaźmierska-Bączyk
Sprawdził inż. sanit.	mgr inż. Mariusz Bujczyk
Lokalizacja	Tomaszów Mazowiecki, obręb 0018 działka nr 2/2
Nazwa projektu/Tomat	Budowa zlewni sportowej (budowa kontenerowej, siatki zegrzej, 4-torowej z bieżnią prostą, skoczni w dal, rzutni do pchnięcia kulą, boiska wielofunkcyjnego, boiska do siatkówki, trybuny dla widzów 30 miejsc, zadaszenia, elementów małej architektury, stanów wyj. 10m, montażnej, obwodowej i ślizgu sportowej, wysokości do 3,1m w ramach zadania "Budowa boiska wielofunkcyjnego"
Nazwa rysunku	Profil kanalizacji deszczowej
Faza projektu	Projekt wykonawczy
Skala	1:100/1:500
Data	maj 2021 r.
Nr rysunku	IS-02.1

PRIMTECH Szymon Kita
tel. 506-340-000
www.primtech.pl
ul. P.O.W. 10/16
97-200 Tomaszów Mazowiecki

Inwestor Gmina Miasto Tomaszów Mazowiecki
ul. Plac Kościuszki 1
97-200 Tomaszów Mazowiecki

Korzystanie z rozwiązań technicznych zawartych w niniejszym projekcie, w zakresie przekraczającym ustalenia umowy na sporządzenie dokumentacji, wymaga pisemnego zezwolenia PRIMTECH Szymon Kita