
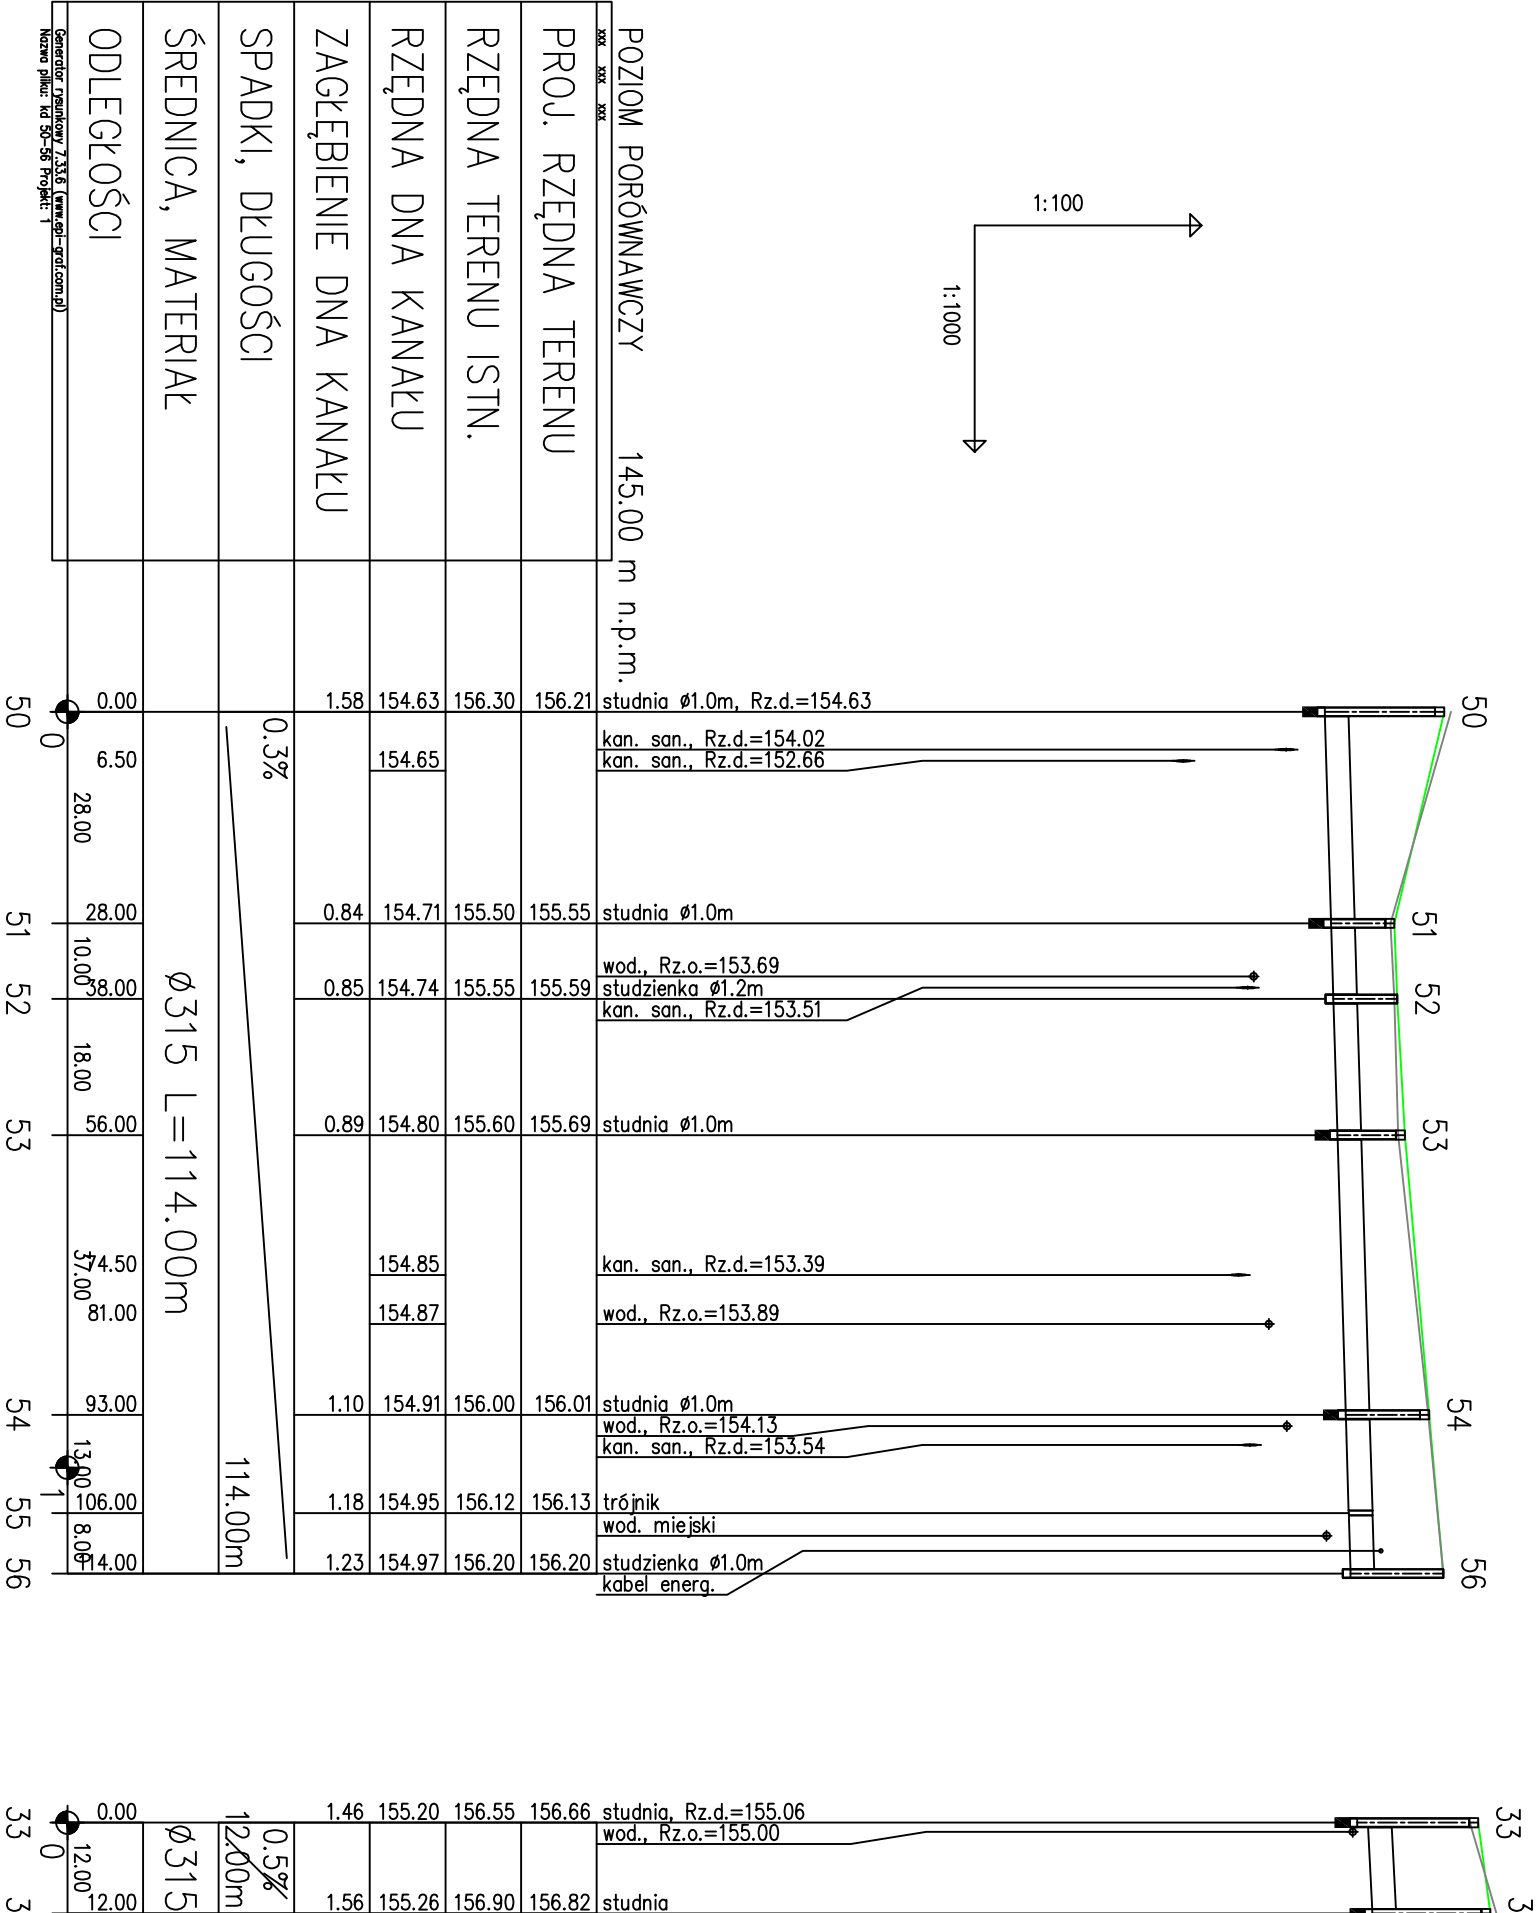


ulica Damazego

ULICA DAMAZEGO

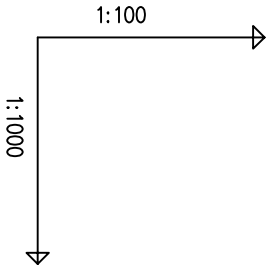

obiekt:	Kanalizacja deszczowa Tomaszów Maz.		
treść rysunku:	Profil kanału deszczowego		
projektant:	Inż. E.Andrzejczak upr. GP11460-80/76		
sprawdzenie:	mgr inż. A.Moder upr. 71101/MŁ		
współpraca:	mgr inż. K. Nowak		
stadium:	skala:	data:	
P.B.W	1:100/1000	2017r	
		nr rys:	2.8