
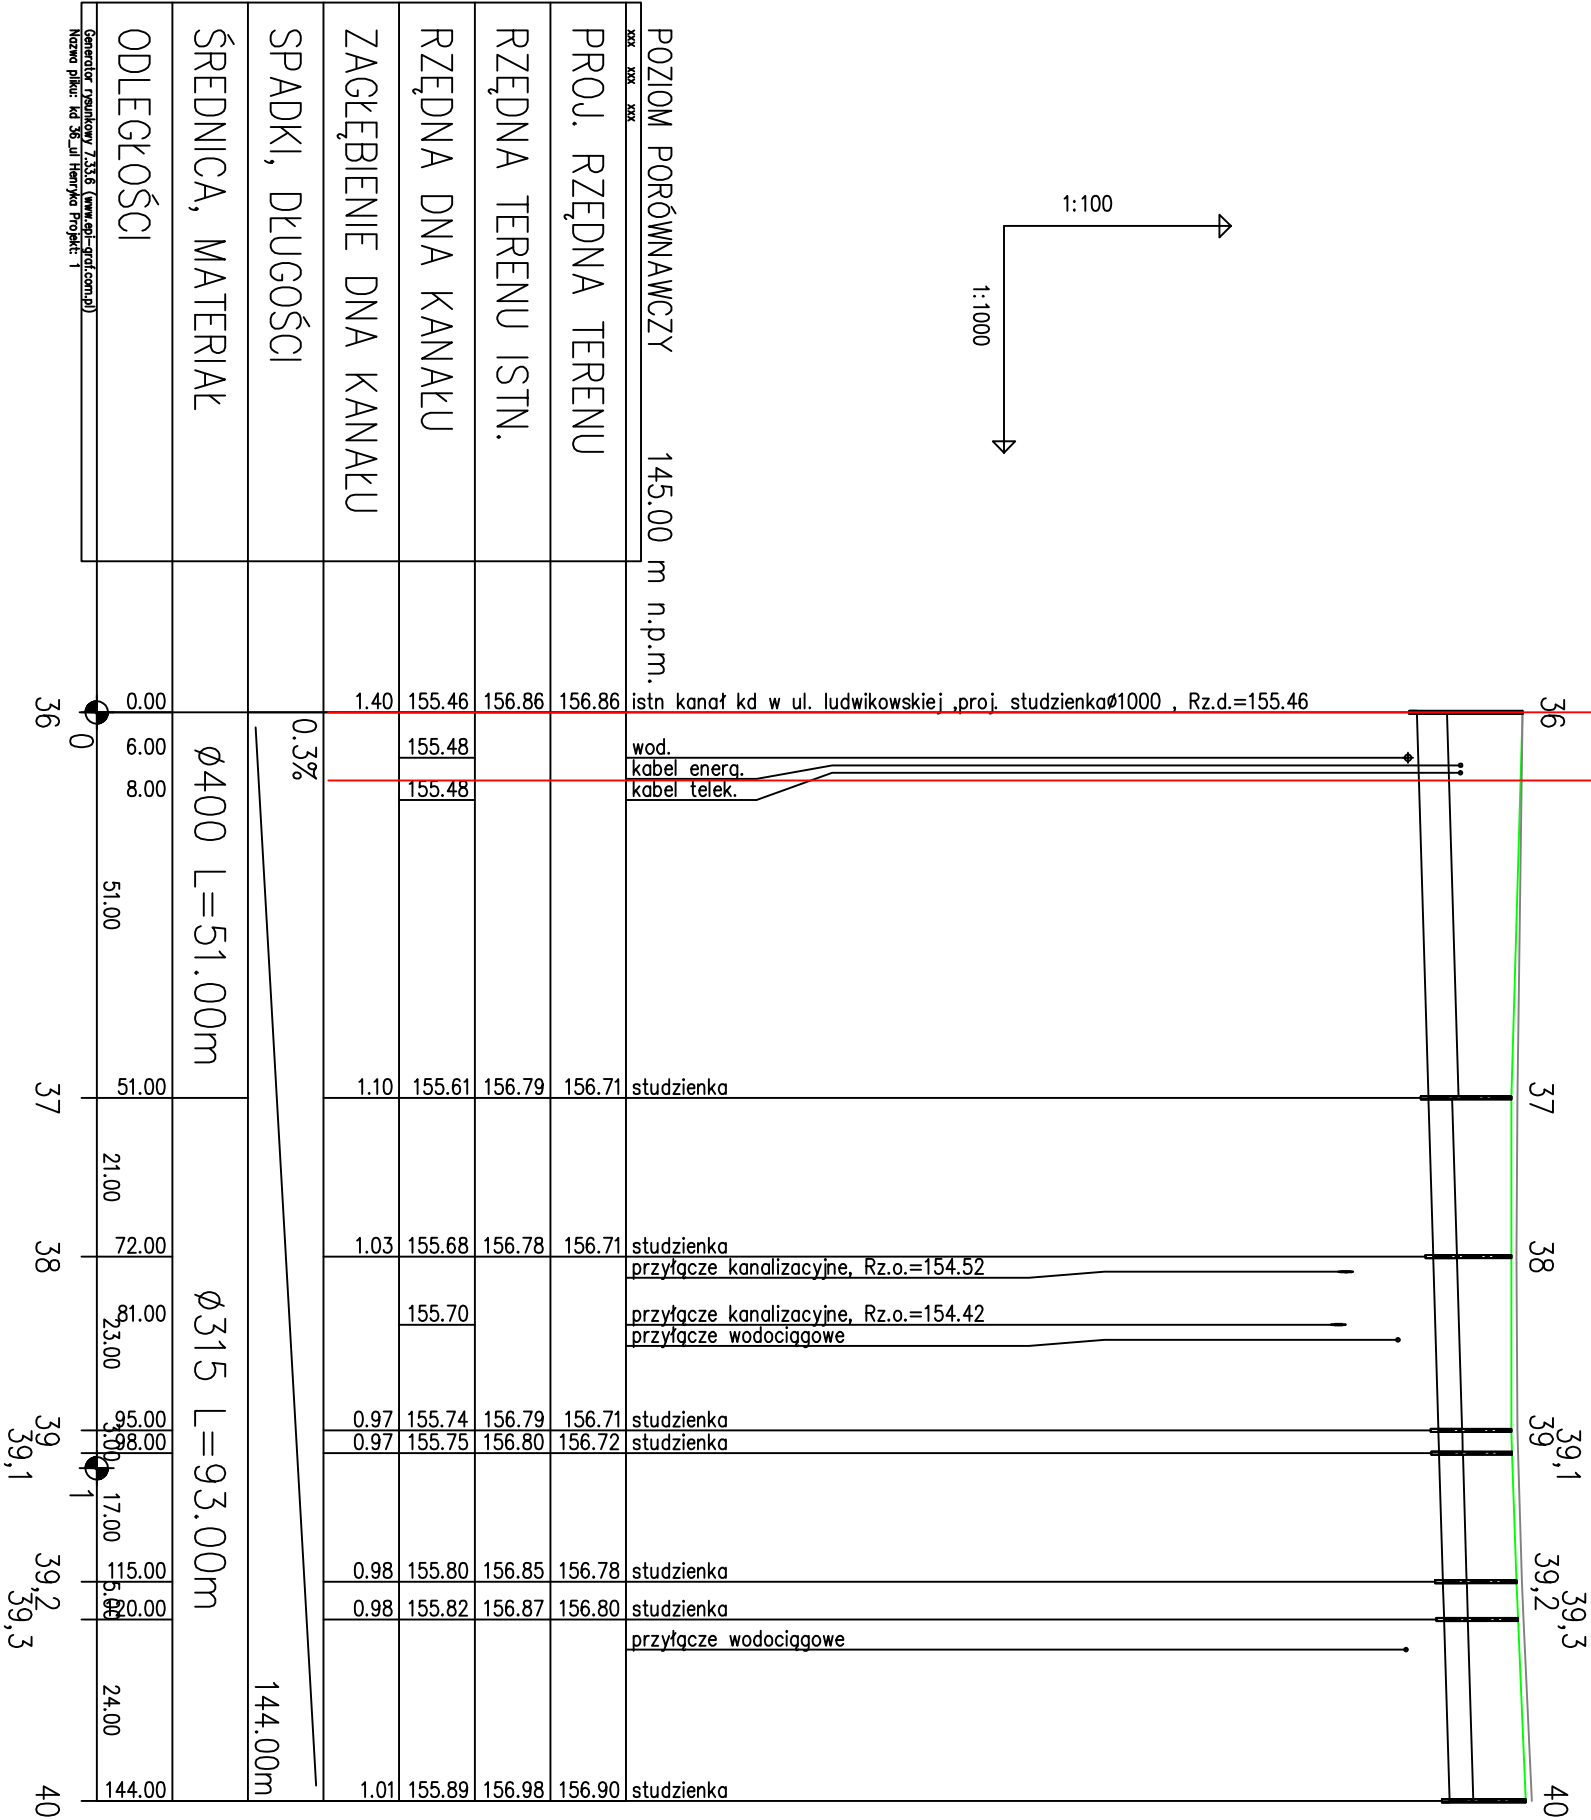


ULICA HENRYKA

Zakres uzgodnienia w ZDP

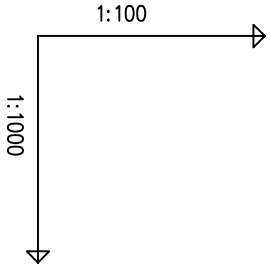

obiekt:	Kanalizacja deszczowa Tomaszów Maz.		
treść rysunku:	Profil kanału deszczowego		
projektant:	inż. E.Andrzejczak upr. GPII460-80/76		
sprawdzenie:	mgr inż. A.Moder upr. 71/01/WŁ		
współpraca:	mgr inż. K. Nowak		
stadium:	skala:	data:	nr rys:
P.B.W	1:100/1000	2017r	2.5