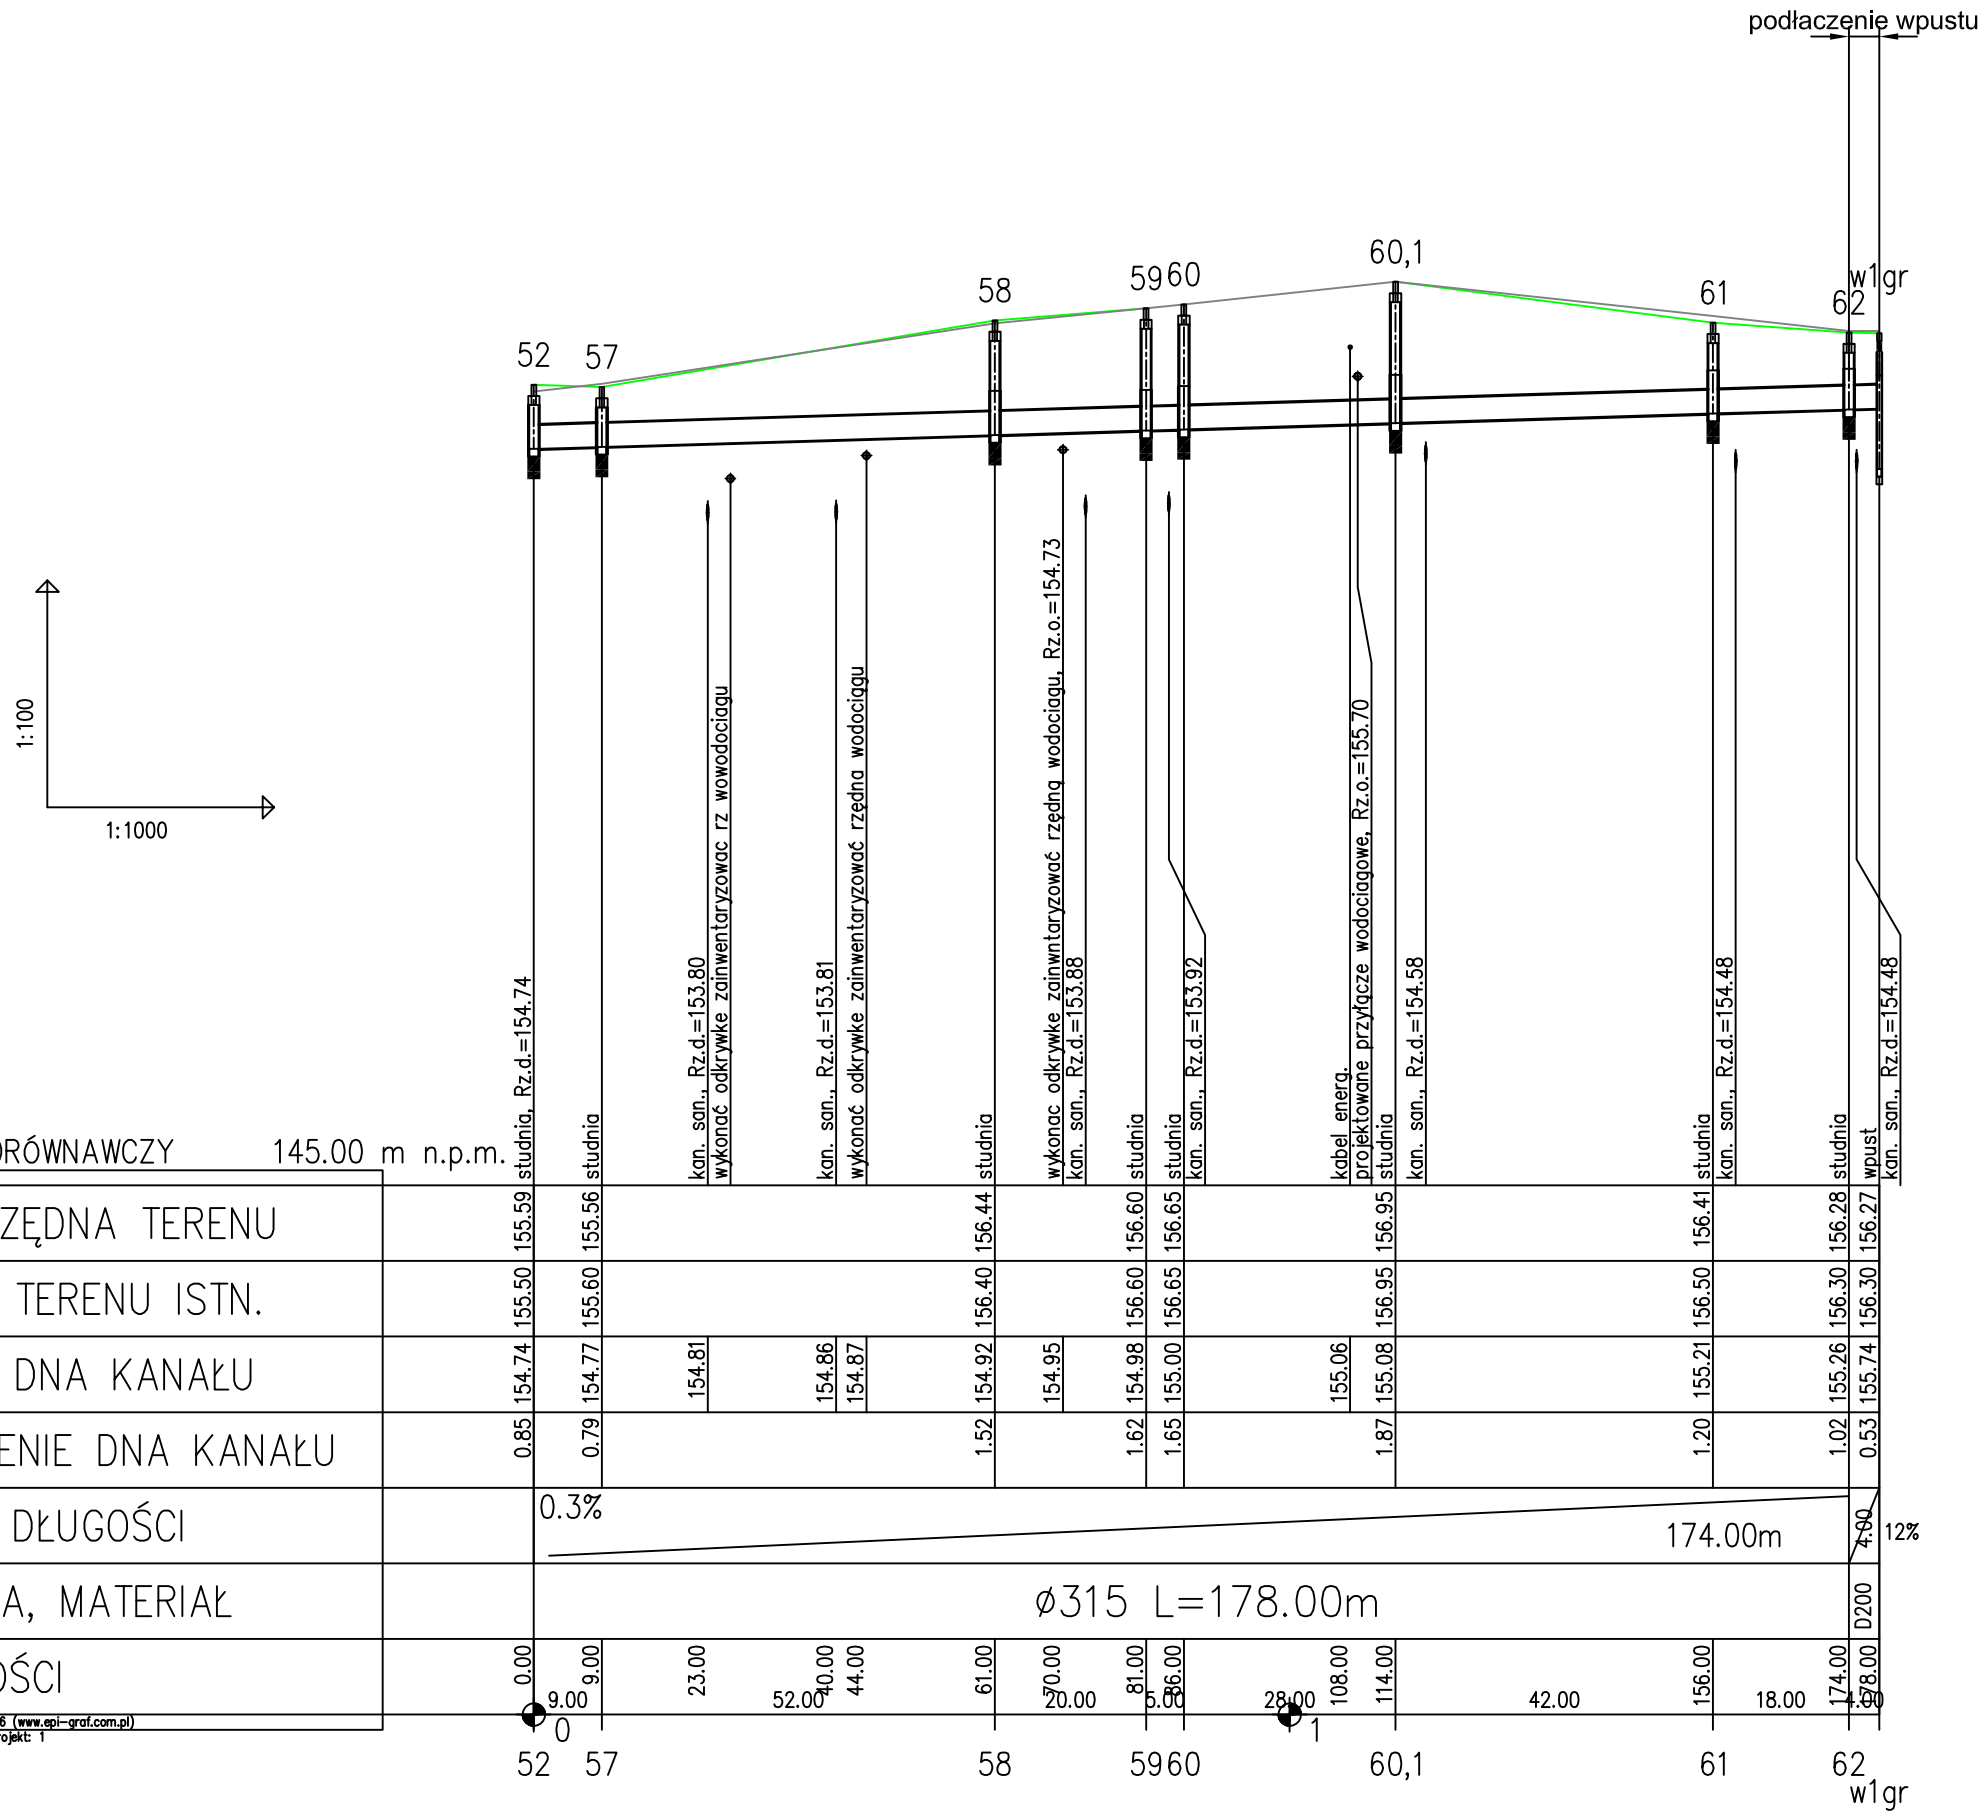

ulica Grzegorza

obiekt:	Kanalizacja deszczowa Tomaszów Maz.		
treść rysunku:	Profil kanału deszczowego		
projektant:	inż. E.Andrzejczak upr. GPII460-80/76		
sprawdzenie:	mgr inż. A.Moder upr. 71/01/WŁ		
współpraca:	mgr inż. K. Nowak		
stadium: P.B.W	**skala:** 1:100/1000	**data:** 2017r	**nr rys:** 2.3