
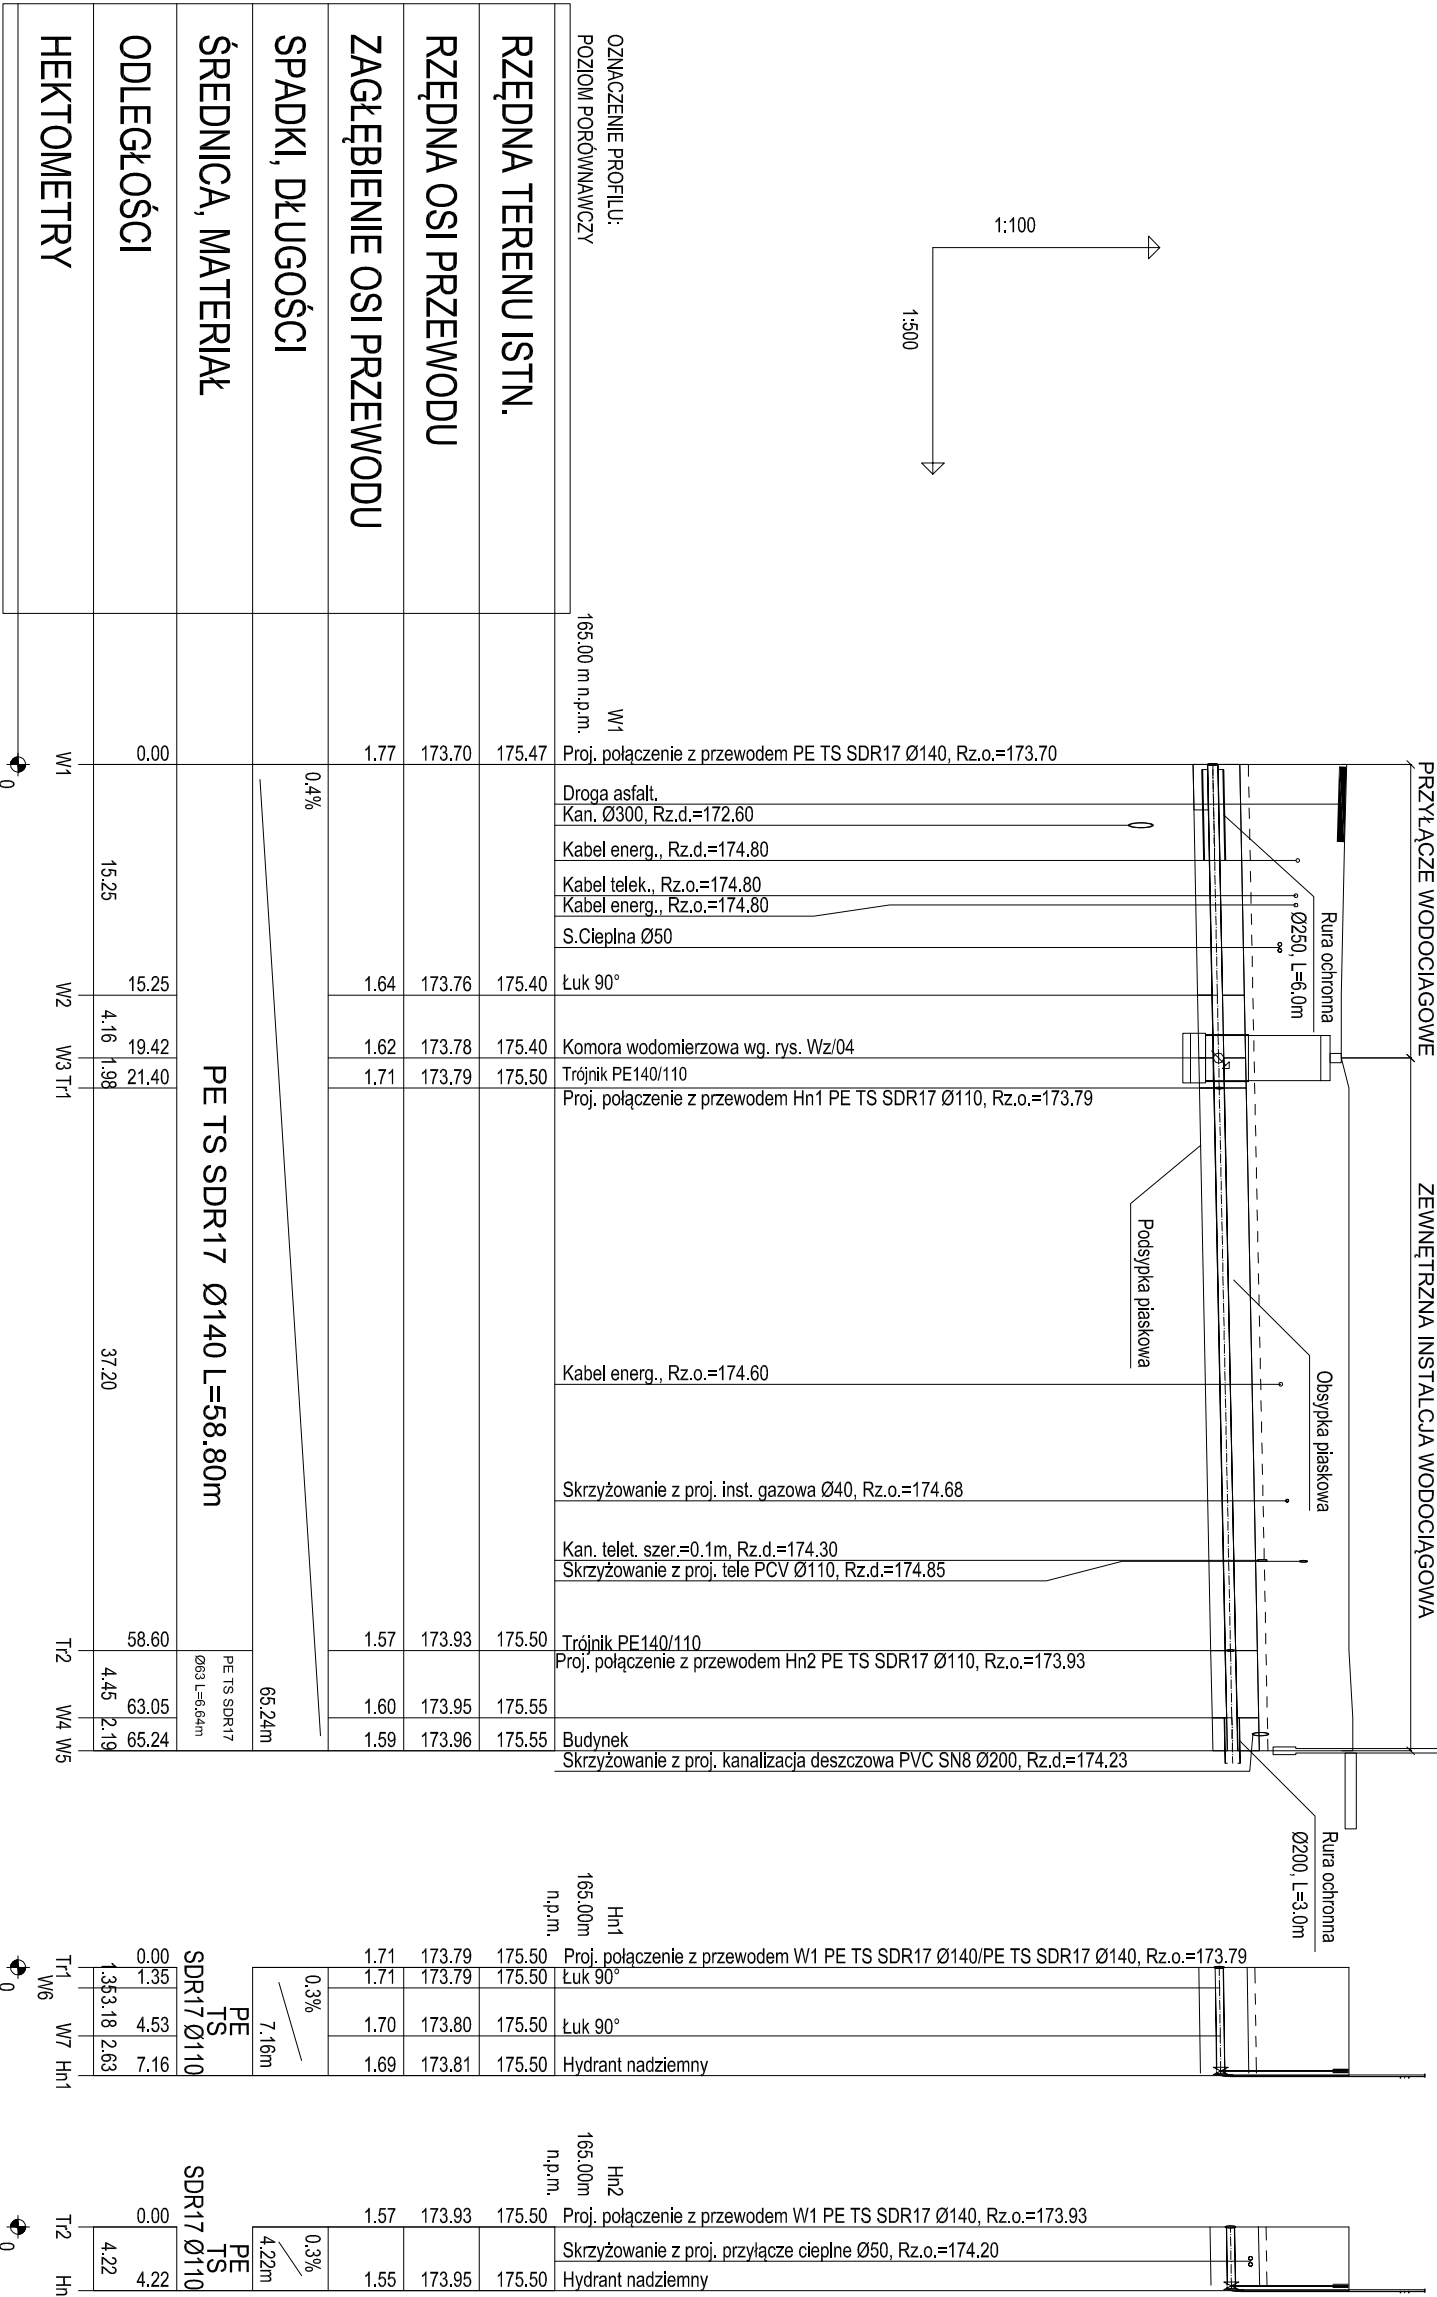


PROFIL ZEWNĘTRZNEJ INSTALACJI WODOCIĄGOWEJ

LEGENDA:	
	Hn1, Hn2 - hydranty zewnętrzne DN80
	Tr1, Tr2 - trójnik
	W1, W2 - punkty charakterystyczne
	- projektowany wodociąg
	- projektowany teren
	- linia lokalizacyjno - ostrzegawcza

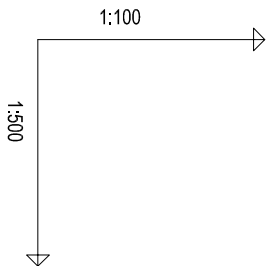

UWAGA:

Wszystkie podłączenia/wymiary/rzędne należy sprawdzić na budowie, w przypadku niezgodności projektu architektonicznego i projektu branżowego ze stanem istniejącym należy konsultować się z projektantem. Schemat wykupu wraz z grubością podsypki i obsypki pokazano na rys. Wz/10. Tasnę lokalizacyjną należy zamontować 50cm nad grzbietem rury.

<div><div>EKOBU</div><div>PRZEDSIĘBIORSTWO PROJEKTOWO-BUDOWLANE "EKOBU" s.c. Dmrosin Drugi nr 89 B, 95-061 Dmrosin PRACOWNIA PROJEKTOWA: 93-312 Łódź, ul. Tuszyńska 155</div></div>			
" Utwór chroniony prawem autorskim - wszelkie prawa zastrzeżone "			
PROJEKT:	BUDOWA BUDYNKU ŻŁOBKA W RAMACH ZADANIA PN.: "ADAPTACJA DOKUMENTACJI PROJEKTOWEJ ŻŁOBKA PUBLICZNEGO W LOKALIZACJI PRZY UL. KOMBATANTÓW WRAZ Z BUDOWĄ ŻŁOBKA"		
LOKALIZACJA INWESTYCJI:	UL. KOMBATANTÓW, 97-200 TOMASZÓW MAZOWIECKI DZIAŁKA NR EWID.: 373, 372, 382/93, 376, 382/56 OBRĘB EWID.: 0009 JEDNOSTKA EWID.: 101601_1 TOMASZÓW MAZOWIECKI		
TYTUŁ RYSUNKU:	PROFIL ZEWNĘTRZNEJ INSTALACJI WODOCIĄGOWEJ		SKALA:
			1:100/500
BRANŻA:	INSTALACJE SANITARNE	PODPIS:	DATA: Czerwiec 2021
PROJEKTANT:	mgr inż. Jakub Mik	upr. bud. LOD/2149/PWOS/13 do proj. w specjalności instalacyjnej bez ograniczeń	NR RYSUNKU: PW
ASYSTENT:	mgr inż. Zuzanna Giesko		WZ/02
SPRAWDZAJĄCY:	mgr inż. Marcin Siedz	upr. bud. nr LOD/0993/PWOS/08 do proj. w specjalności instalacyjnej bez ograniczeń	
NR STRONY:			WZ20