


INSTALACJA GAZOWA - PROFIL PODŁUŻNY

- LEGENDA:
- G1,G2 punkty charakterystyczne
 - projektowana inst. zew. gazu
 - projektowany teren
 - taśma lokalizacyjno - ostrzegawcza

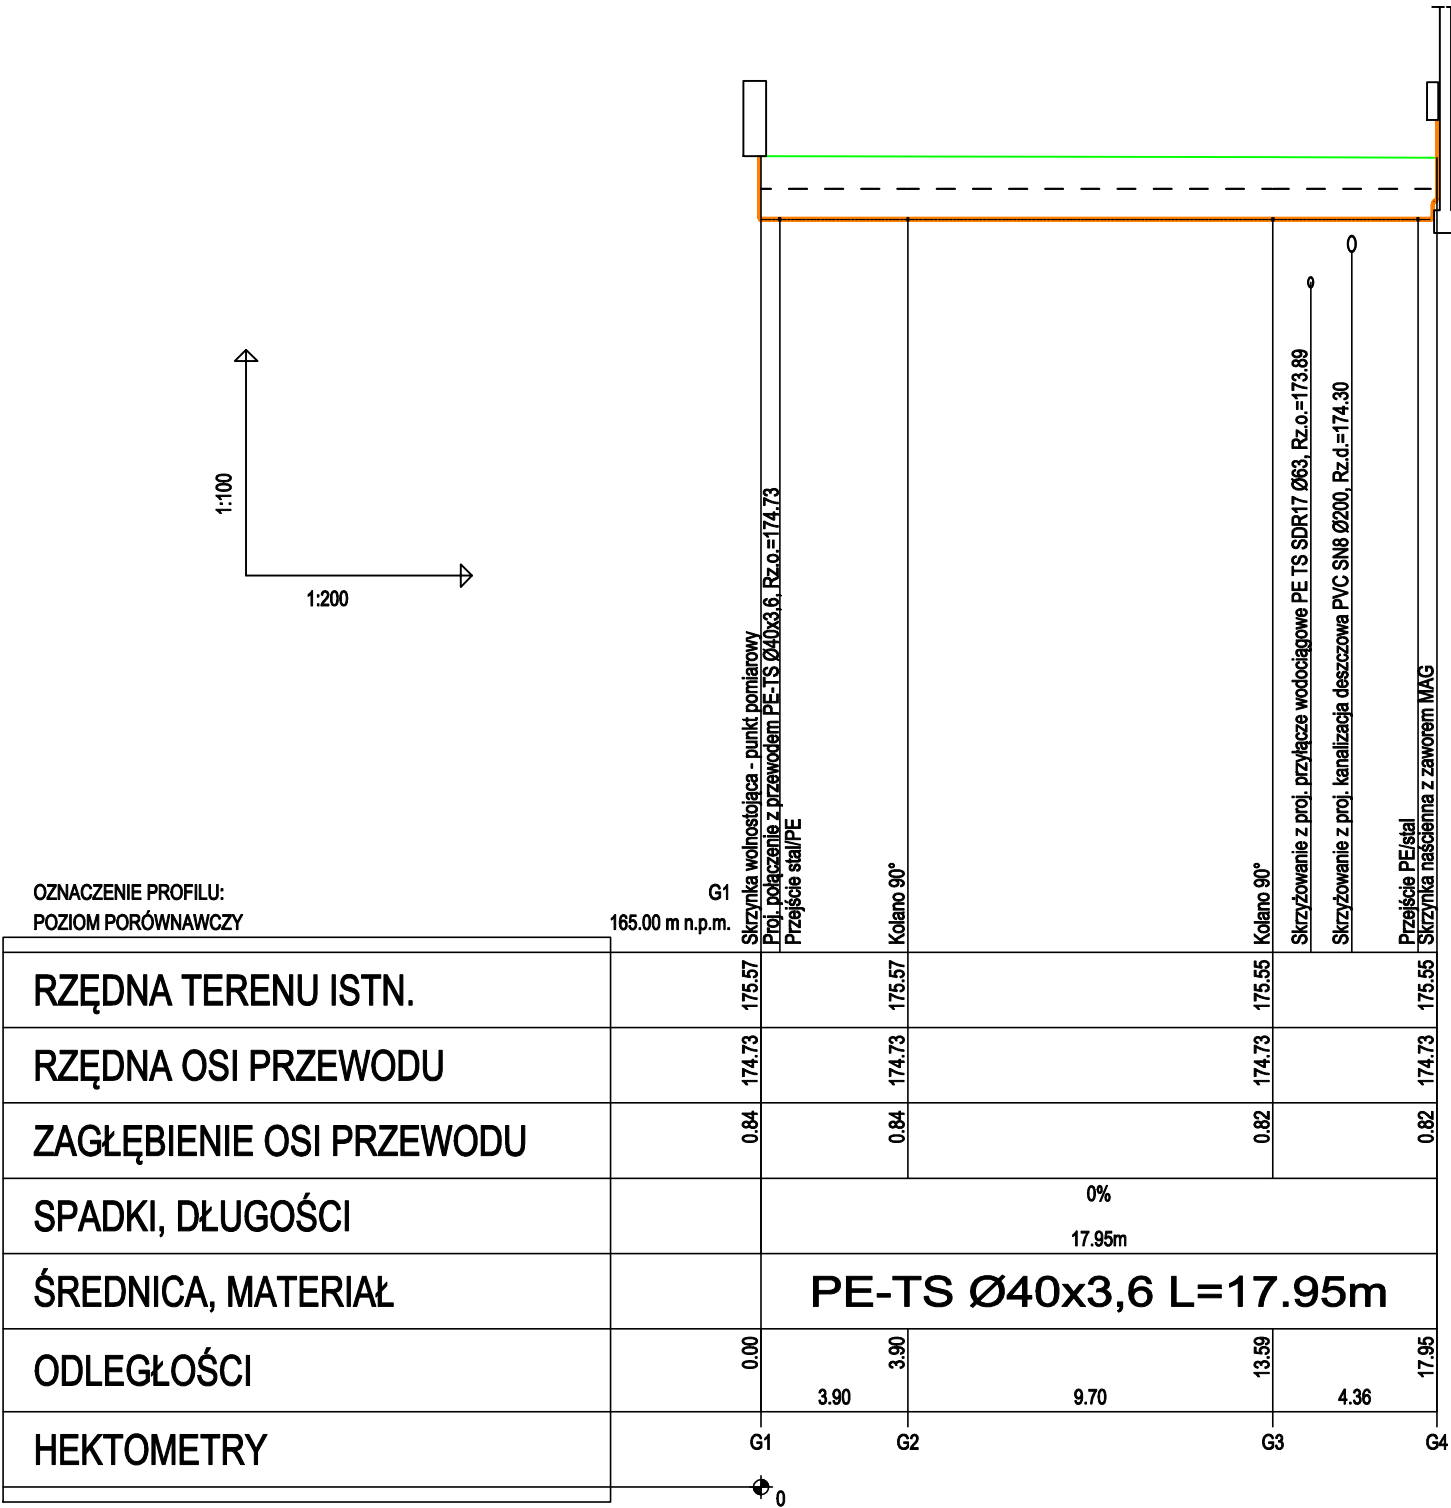

PRZEDSIĘBIORSTWO PROJEKTOWO-BUDOWLANE "EKOBU" s.c.

Dmosin Drugi nr 89 B, 95-061 Dmosin

PRACOWNIA PROJEKTOWA:

93-312 Łódź, ul. Tuszyńska 155

" UTWÓR CHRONIONY PRAWEM AUTORSKIM - WSZELKIE PRAWA ZASTRZEŻONE "

PROJEKT:

BUDOWA BUDYNKU ŻŁOBKA W RAMACH ZADANIA PN.: "ADAPTACJA DOKUMENTACJI PROJEKTOWEJ ŻŁOBKA PUBLICZNEGO W LOKALIZACJI PRZY UL. KOMBATANTÓW WRAZ Z BUDOWĄ ŻŁOBKA"

LOKALIZACJA INWESTYCJI:

UL. KOMBATANTÓW, 97-200 TOMASZÓW MAZOWIECKI

DZIAŁKA NR EWID.: 373, 372, 382/93, 376, 382/56 OBRĘB EWID.: 0009

JEDNOSTKA EWID.: 101601_1 TOMASZÓW MAZOWIECKI

TYTUŁ RYSUNKU:

INSTALACJA GAZOWA - PROFIL PODŁUŻNY

SKALA:

1:100/200

DATA:

Czerwiec 2021

BRANŻA:

INSTALACJE SANITARNE

PODPIS:

FAZA:

PB

PROJEKTANT:

mgr inż. Jakub Mik

upr. bud. LOD/2149/POOS/13

do proj. w specjalności instalacyjnej

bez ograniczeń

NR RYSUNKU:

G/01

ASYSTENT:

inż. Zuzanna Giesko

NR STRONY:

G13

SPRAWDZAJĄCY:

mgr inż. Marcin Śiedź

upr. bud. nr LOD/0993/PWOS/08

do proj. w specjalności instalacyjnej

bez ograniczeń