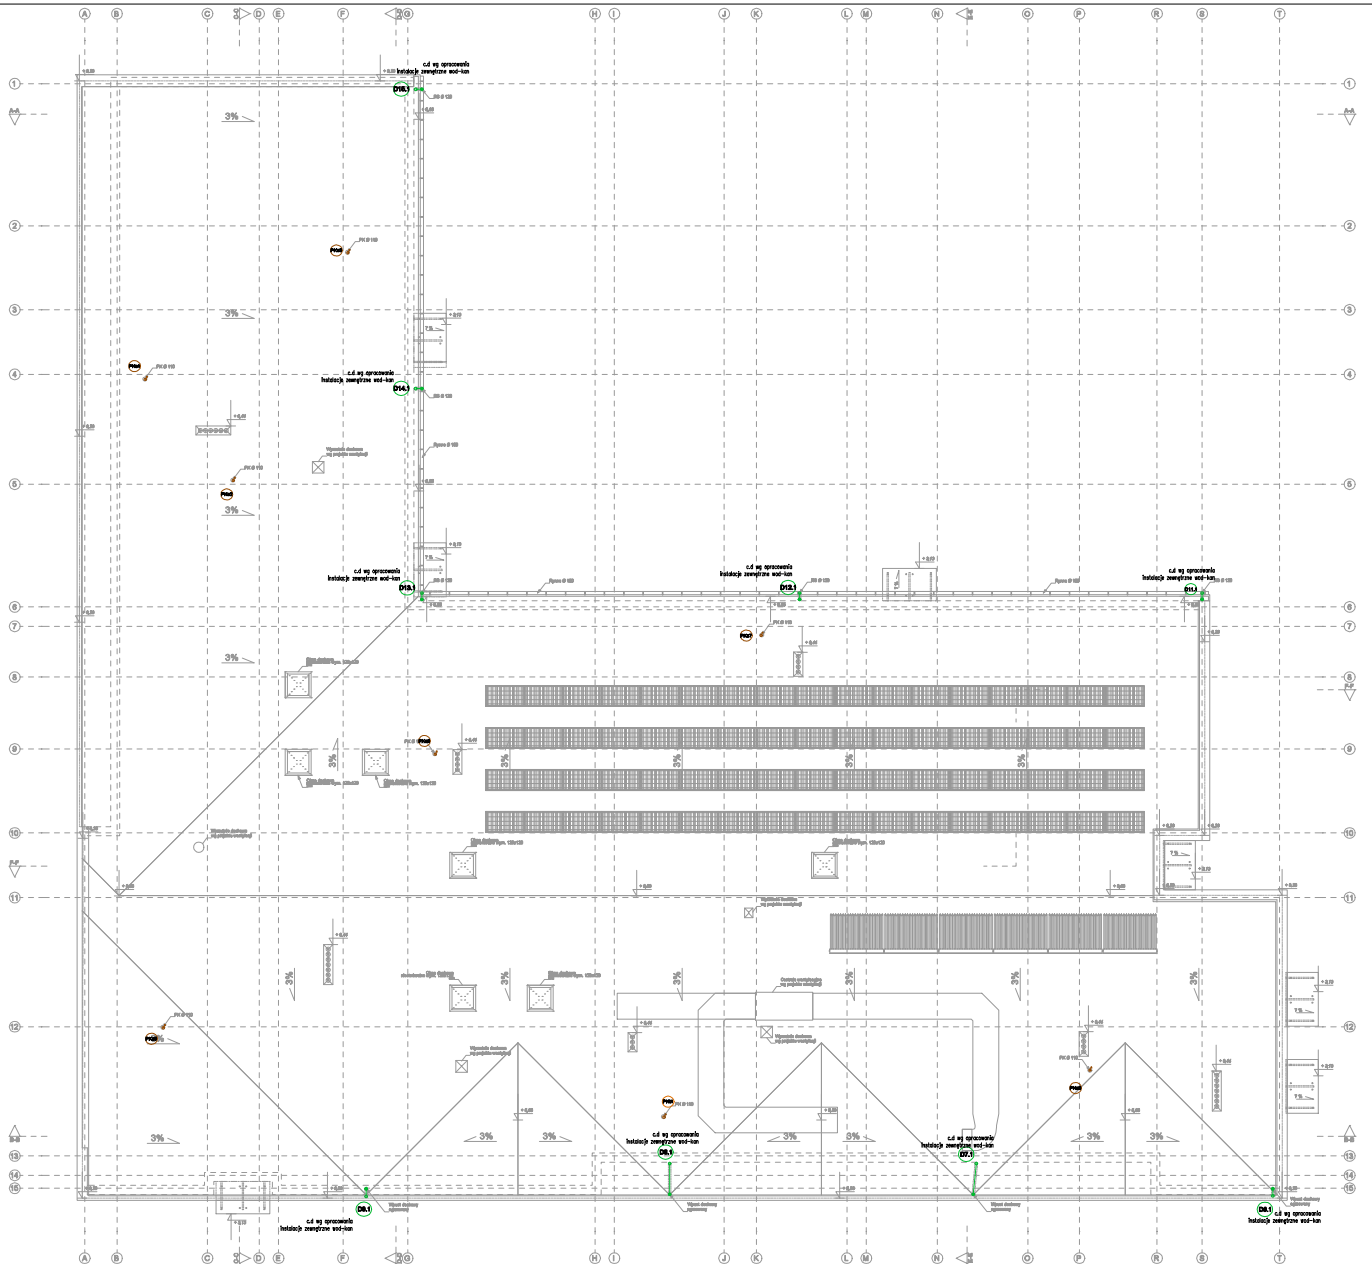

LEGENDA

- kanalizacja deszczowa
- pion kanalizacji deszczowej
- pion wywiewny zakończony wywiewką dachową
- wpust kanalizacji deszczowej
- kolektory słoneczne

INSTALACJA WODOCIĄGOWO-KANALIZACYJNA
RZUT DACHU

EKOBUD
PRZEDSIĘBIORSTWO PROJEKTOWO-BUDOWLANE "EKOBUD" S.A.
Dowada Wielgi nr 53 B, 05-091 Dowada
PRACOWNIA PROJEKTOWA:
05-510 Łomianki, ul. Tramwajowa 10B

* UTWÓR CHRONIONY PRAWEM AUTORSKIM - WSZELKIE PRAWA ZASTRZEŻONE *

PROJEKT: BUDOWA BUDYNKU ŻŁOBKA W RAMACH ZADANIA PN.: "ADAPTACJA DOKUMENTACJI PROJEKTOWEJ ŻŁOBKA PUBLICZNEGO W LOKALIZACJI PRZY UL. KOMBATANTÓW WRAZ Z BUDOWĄ ŻŁOBKA"

LOKALIZACJA INWESTYCJI: UL. KOMBATANTÓW, 07-200 TOMASZÓW MAZOWIECKI
DZIAŁKA NR EWID.: 373, 372, 352/65, 374, 352/66 OBRĘB EWID.: 0008
JEDNOSTKA EWID.: 101901_1 TOMASZÓW MAZOWIECKI

TYTUŁ PROJEKTU: INSTALACJA WODOCIĄGOWO-KANALIZACYJNA RZUT DACHU — SKALA: 1:100

BRANŻA: INSTALACJE SANITARNE — FAZA: PB

PROJEKTOWAŁ:	mgr inż. Jakub Bilk		NR UPRAWNIEŃ: Wwl/6
SPRAWDZIŁ:	inż. Zuzanna Gluza		
OPRACOWAŁA:	mgr inż. Monika Śliwki		NR UPRAWNIEŃ: Wwr/23