PROFIL KANALIZACJI DESZCZOWEJ ZEWNĘTRZNEJ CZ1.

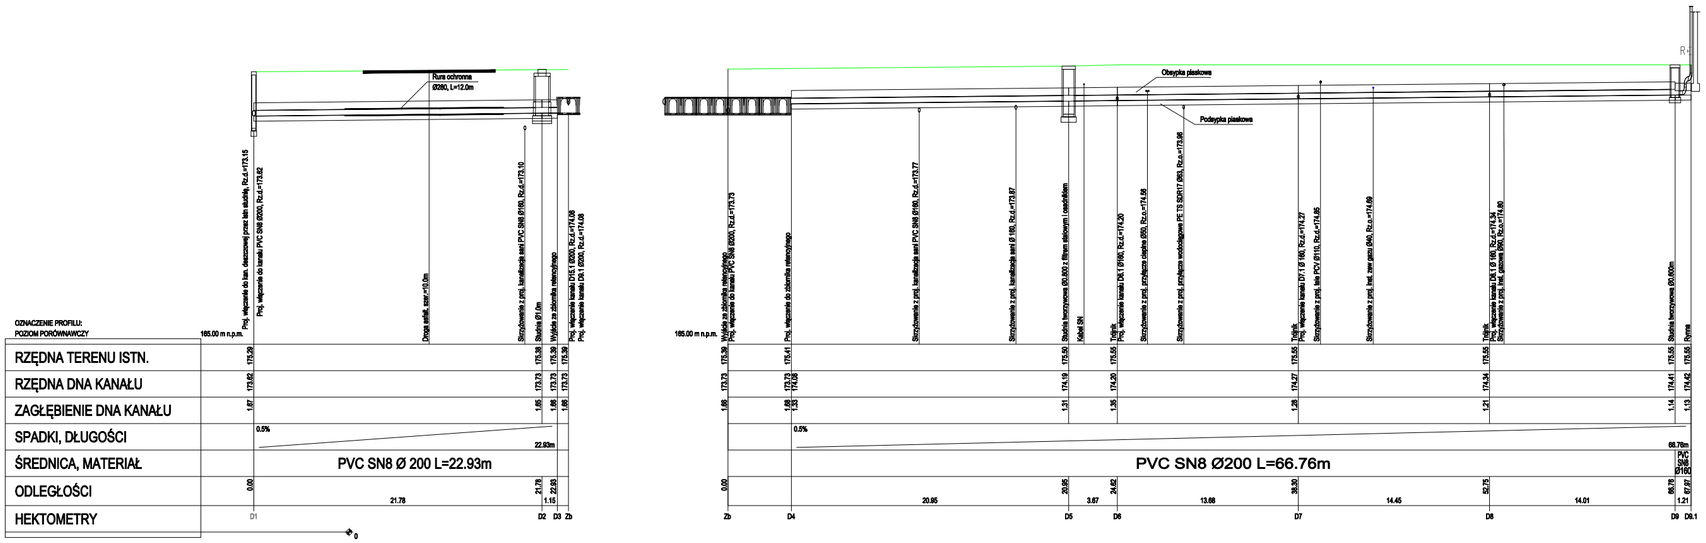

LEGENDA:

D1,D2 - punkty charakterystyczne
- projektowana kanalizacja deszczowa
- teren projektowany
R+I - czyszczak rynnowy z osadnikiem

UWAGA:
Wszystkie podłączenia/wymiary/rzędne należy sprawdzić na budowie, w przypadku niezgodności projektu architektonicznego i projektu branżowego ze stanem istniejącym należy konsultować się z projektantem. Wysokość studni należy wyrównać do poziomu terenu.
Schemat wykopu wraz z grubością podsypki i obsypki pokazano na rys. Wz/10.

EKOBUD
PRZEDSIĘBIORSTWO PROJEKTOWO-BUDOWLANE "EKOBUD" s.c.
Dmosin Drugi nr 89 B, 95-061 Dmosin
PRACOWNIA PROJEKTOWA:
93-312 Łódź, ul. Tuszyńska 155

" UTWÓR CHRONIONY PRAWEM AUTORSKIM - WSZELKIE PRAWA ZASTRZEŻONE "

PROJEKT: BUDOWA BUDYNKU ŻŁOBKA W RAMACH ZADANIA PN.: "ADAPTACJA DOKUMENTACJI PROJEKTOWEJ ZŁOBKA PUBLICZNEGO W LOKALIZACJI PRZY UL. KOMBATANTÓW WRAZ Z BUDOWĄ ŻŁOBKA"

LOKALIZACJA INWESTYCJI: UL. KOMBATANTÓW, 97-200 TOMASZÓW MAZOWIECKI
DZIAŁKA NR EWID.: 373, 372, 382/93, 376, 382/56 OBRĘB EWID.: 0009
JEDNOSTKA EWID.: 101601_1 TOMASZÓW MAZOWIECKI

TYTUŁ RYSUNKU: PROFIL KANALIZACJI DESZCZOWEJ ZEWNĘTRZNEJ CZ.1			SKALA: 1:100/200
			DATA: Czerwiec 2021
BRANŻA: INSTALACJE SANITARNE		PODPIS:	FAZA: PB
PROJEKTANT: mgr inż. Jakub Mik	upr. bud. LOD/2149/POOS/13 do proj. w specjalności instalacyjnej bez ograniczeń		NR RYSUNKU: Wz/06A
ARYSTENT: inż. Zuzanna Głesko			
SPRAWDZAJĄCY: mgr inż. Marcin Śledź	upr. bud. nr LOD/0003/PWOS/05 do proj. w specjalności instalacyjnej bez ograniczeń		NR STRONY: Wz23