




ELEWACJA PÓLNOCA

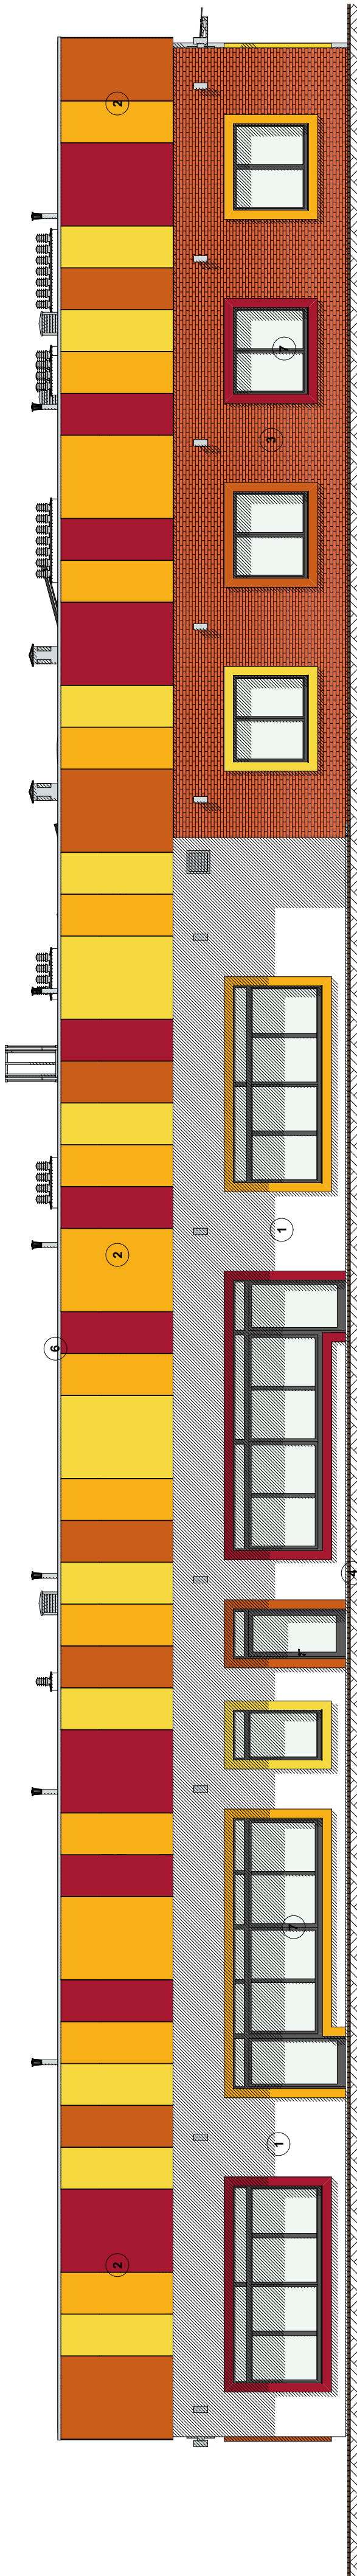

ELEWACJA WSCHODNIA

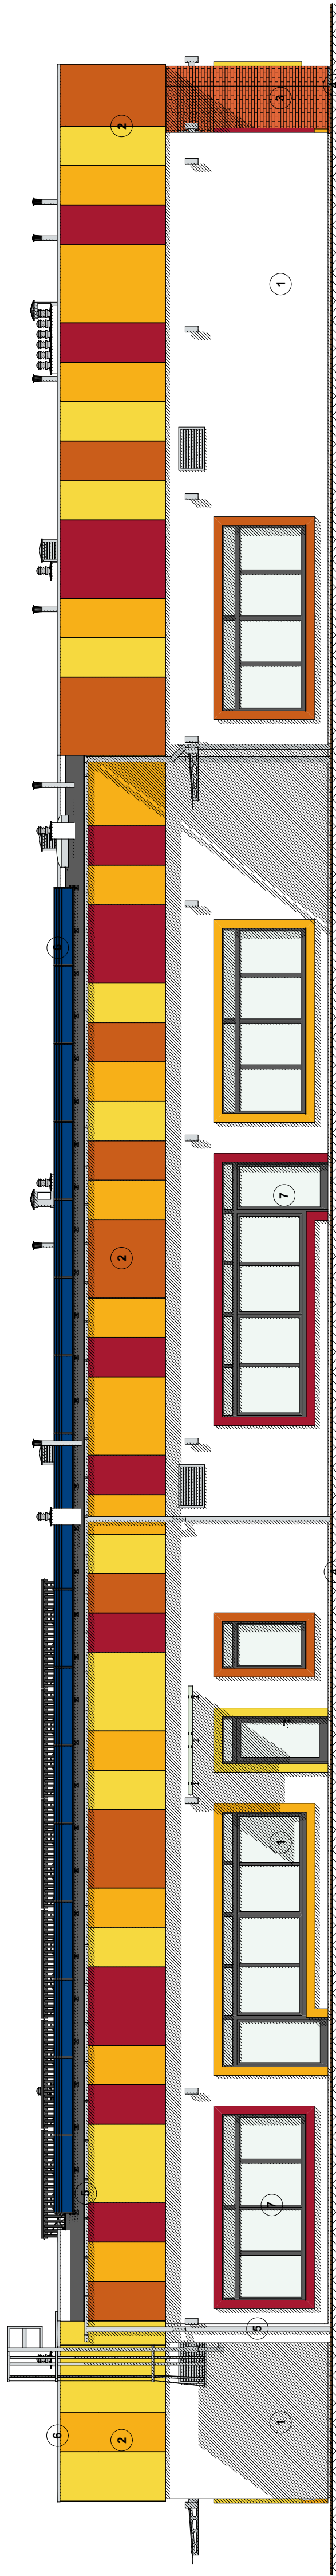


ELEWACJA POŁUDNIOWA

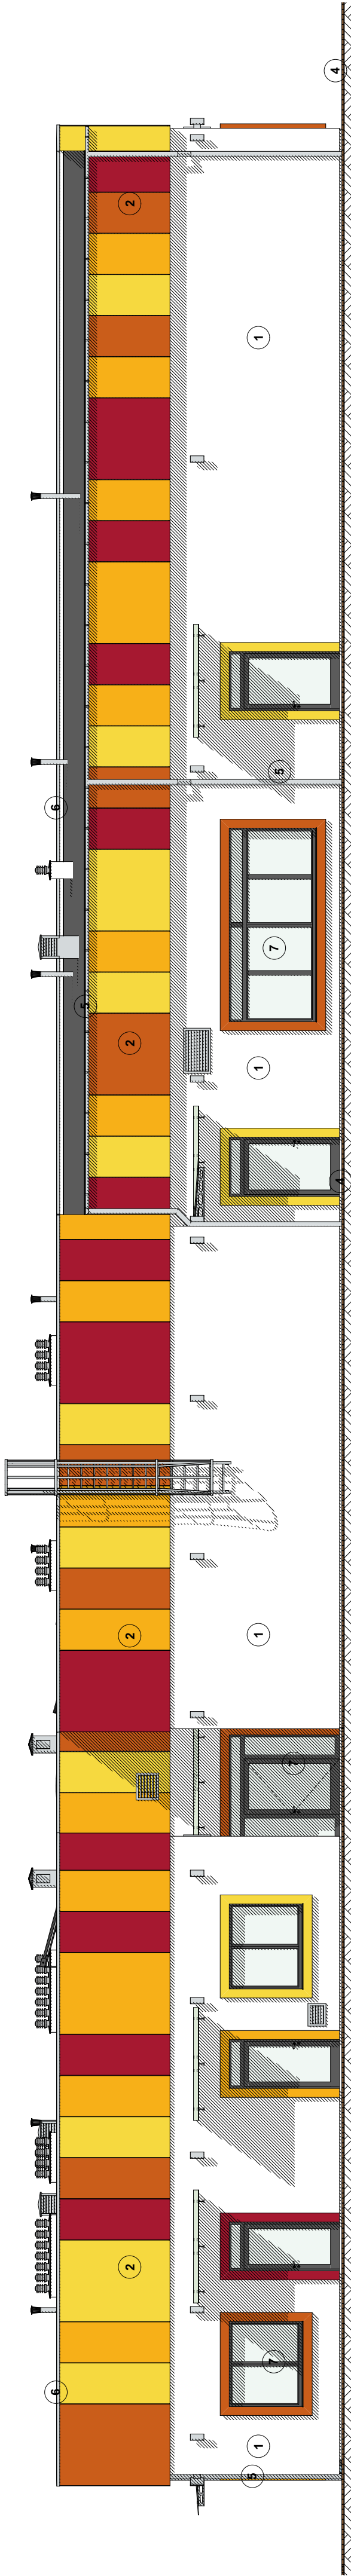

ELEWACJA ZACHODNIA

Elewacje

- 1
- Tynk z efektem samoczyszczenia - kolor biały
- 2
- Płyty elewacyjne HPL
- 3
- Płytki elewacyjne - kolor czerwony
- 4
- Chodniki - kostka brukowa
- 5
- Rymy i rury spustowe - kolor szary zbliżony do RAL 7035
- 6
- Obróbka blacharska - kolor szary zbliżony do RAL 7035
- 7
- Drzwi i okna aluminiowe - kolor szary zbliżony do RAL 7010

	PRZEDSIĘBIORSTWO PROJEKTOWO-BUDOWLANE "EKO-BUD" s.c. Dmoch Dąbki nr 89 B, 95-061 Dmoch PRACOWNIA PROJEKTOWA: 95-512 Łódź, ul. Tuszyńska 135		"UTWÓR CHRONIONY PRAWEM AUTORSKIM - W SZEREGIE PRAW ZASTRZEŻONE"		
	PROJEKT:				
BUDOWA BUDYNKU ŻŁOBKA W RAMACH ZADANIA PN: "ADAPTACJA DOKUMENTACJI PROJEKTOWEJ ŻŁOBKA PUBLICZNEGO W LOKALIZACJI PRZY UL. KOMENDANTÓW WRAZ Z BUDOWĄ ŻŁOBKA".		LOKALIZACJA INWESTYCJI: 07-200 Tomaszów Mazowiecki, ul. Komendantów 5 Dz. nr ewid. 373, 372, 382/93 oraz 376 Jednostka ewid: Tomaszów Mazowiecki, obręb 9			
TYTUŁ RYSUNKU		Elewacje		SKALA	1:100
BRANŻA	ARCHITEKTURA		PODPISE	DATA	Czerwiec 2021
PROJEKTANT	mgr inż. arch. Adam Golebiewski		w specjalności architektonicznej bez ograniczeń	PAŹNIA	P/B
OWIADUJĄCY	mgr inż. arch. Jarosław Kowalczyk			NUMER RYSUNKU	A/07
OWIADUJĄCY		mgr inż. arch. Jarosław Kowalczyk		NUMER STRONY	