



Przekrój E-E i F-F

DETAL D-04

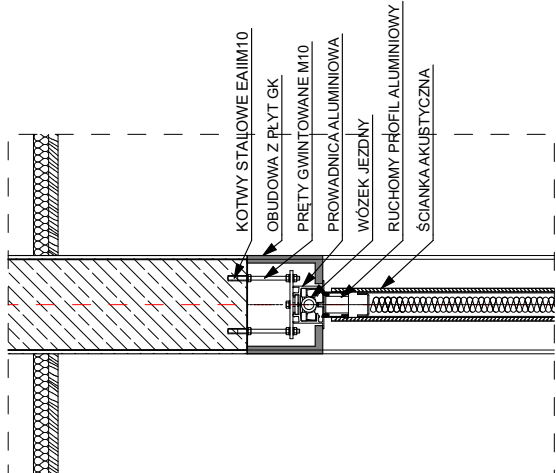

PRZEKRÓJ E-E

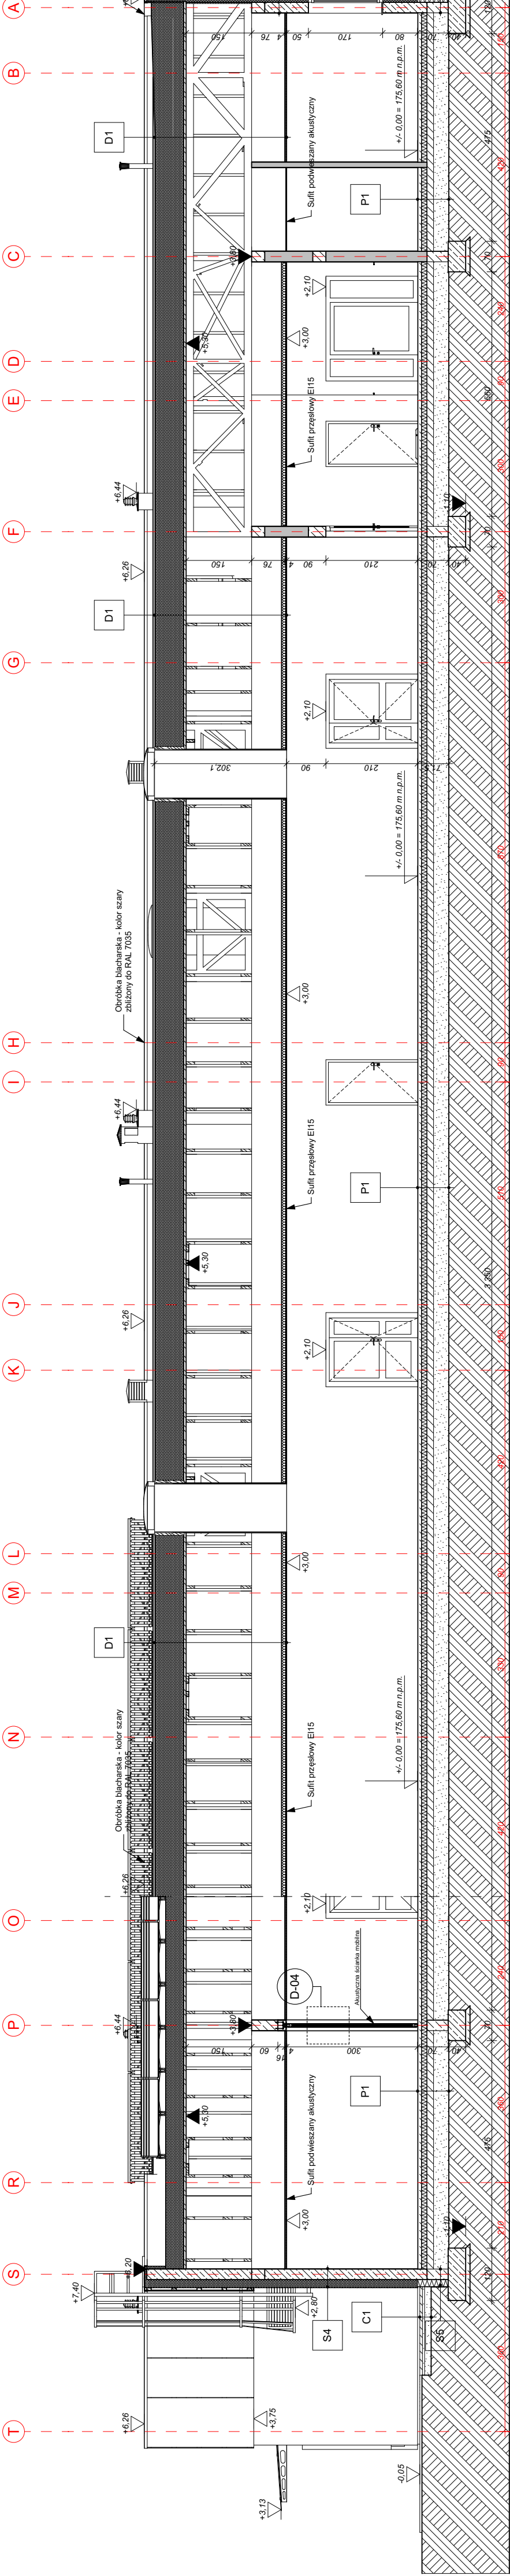

PRZEKRÓJ F-F



EKOBU
PRZEDSIĘBIORSTWO PROJEKTOWO-BUDOWLANE "EKOBU" s.c.
Dmochin Drugi nr 89 B, 95-061 Dmochin
PRACOWNIA PROJEKTOWA:
93-312 Łódź, ul. Tużyńska 155

"UTWÓR CHRONIONY PRAWEM AUTORSKIM - WSZELKIE PRAWA ZASTRZEŻONE"
PROJEKT:
Budowa budynku żłobka w ramach zadania pn:
„Adaptacja dokumentacji projektowej żłobka Publicznego
w lokalizacji przy ul. Kombatantów wraz z budową żłobka”.

LOKALIZACJA INWESTYCJI: 97-200 Tomaszów Mazowiecki, ul. Kombatantów 5
Dz. nr ewid. 373, 372, 382/93 oraz 376
jednostka ewid. Tomaszów Mazowiecki, obręb 9

SKALA:
1:100
Tytuł rysunku:
Przekrój E-E i F-F

DATA: Czerwiec 2021	PODPIŚCIE: P/B
BRANŻA: ARCHITEKTURA	PROJEKTANT: mgr inż. arch. Adam Gołębiowski
NR RYSUNKU: A/05	SPRAWDZAJĄCY: mgr inż. arch. Jarosław Kowalczyk
NR STRONY: bez ograniczeń	W SPECYFIKACJI ARCHITEKTONICZNEJ bez ograniczeń