SZKIC ORIENTACYJNY 1:10000

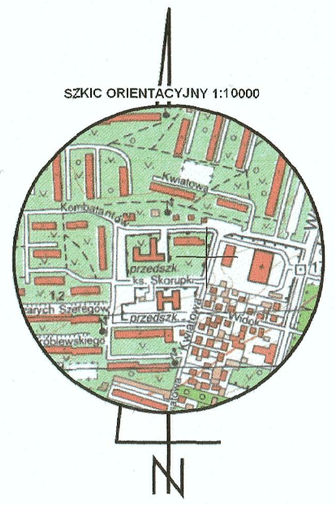

woj. łódzkie
pow. tomaszowski
gm. 101601_1 Tomaszów Maz.
obr. 101601_1.0009
ul. Kombatantów
dz. 373, 374

MAPA
DO CELÓW PROJEKTOWYCH
SKALA 1:500

MAPA SŁUŻY DO CELÓW PROJEKTOWYCH
GGN.6642.1.3551.2020
Stan aktualności na dzień: 19.01.2021r.
Arkusz mapy układ 2000: 7.158.12.13.1.3, 7.158.12.13.3.1
Układ współrzędnych: 2000
Poziom odniesienia Kronsztadt 86

Wykonał:
Przedsiębiorstwo Wielobranżowe
Usługi Geodezyjne
„GEOPOL" Daniel Karp
97-200 Tomaszów Maz., ul. św. Antoniego 18 lok.20
tel: 0 609765554
NIP 773-219-50-76 REGON: 100162544

GEODETA UPRAWNIONY
Daniel Karp
Nr rejestru 19612 w GUGiK

UWAGA: GRANICE WKREŚLONO WEDŁUG EWIDENCJI GRUNTÓW MIASTA TOMASZÓW MAZ. NIE SPRAWDZANO SŁUŻEBNOŚCI GRUNTOWEJ.

Nie wyklucza się istnienia w terenie innych niewykazanych na niniejszej mapie urządzeń podziemnych, które nie były zgłoszone do inwentaryzacji.

Poświadczam, że niniejszy dokument został opracowany w wyniku prac geodezyjnych kartograficznych, których rezultaty zawiera operat techniczny pozytywnie zweryfikowany. Jednocześnie informuję, że jestem świadomy odpowiedzialności karnej za złożenie fałszywego oświadczenia	
Identyfikator zgłoszenia prac geodezyjnych	GGN.6642.1.3551.2020
Organ służby geodezyjnej, który otrzymał zgłoszenie	Starosta Tomaszowski
Wykonawca prac geodezyjnych	Przedsiębiorstwo Wielobranżowe Usługi Geodezyjne „GEOPOL" Daniel Karp
Nr oraz data sporządzenia dokumentu zawierającego wynik pozytywny weryfikacji	P.1016.2021.24.7 21.01.2021
Imię i nazwisko oraz nr uprawnień zawodowych kierownika prac	Daniel Karp nr uprawnień 19612

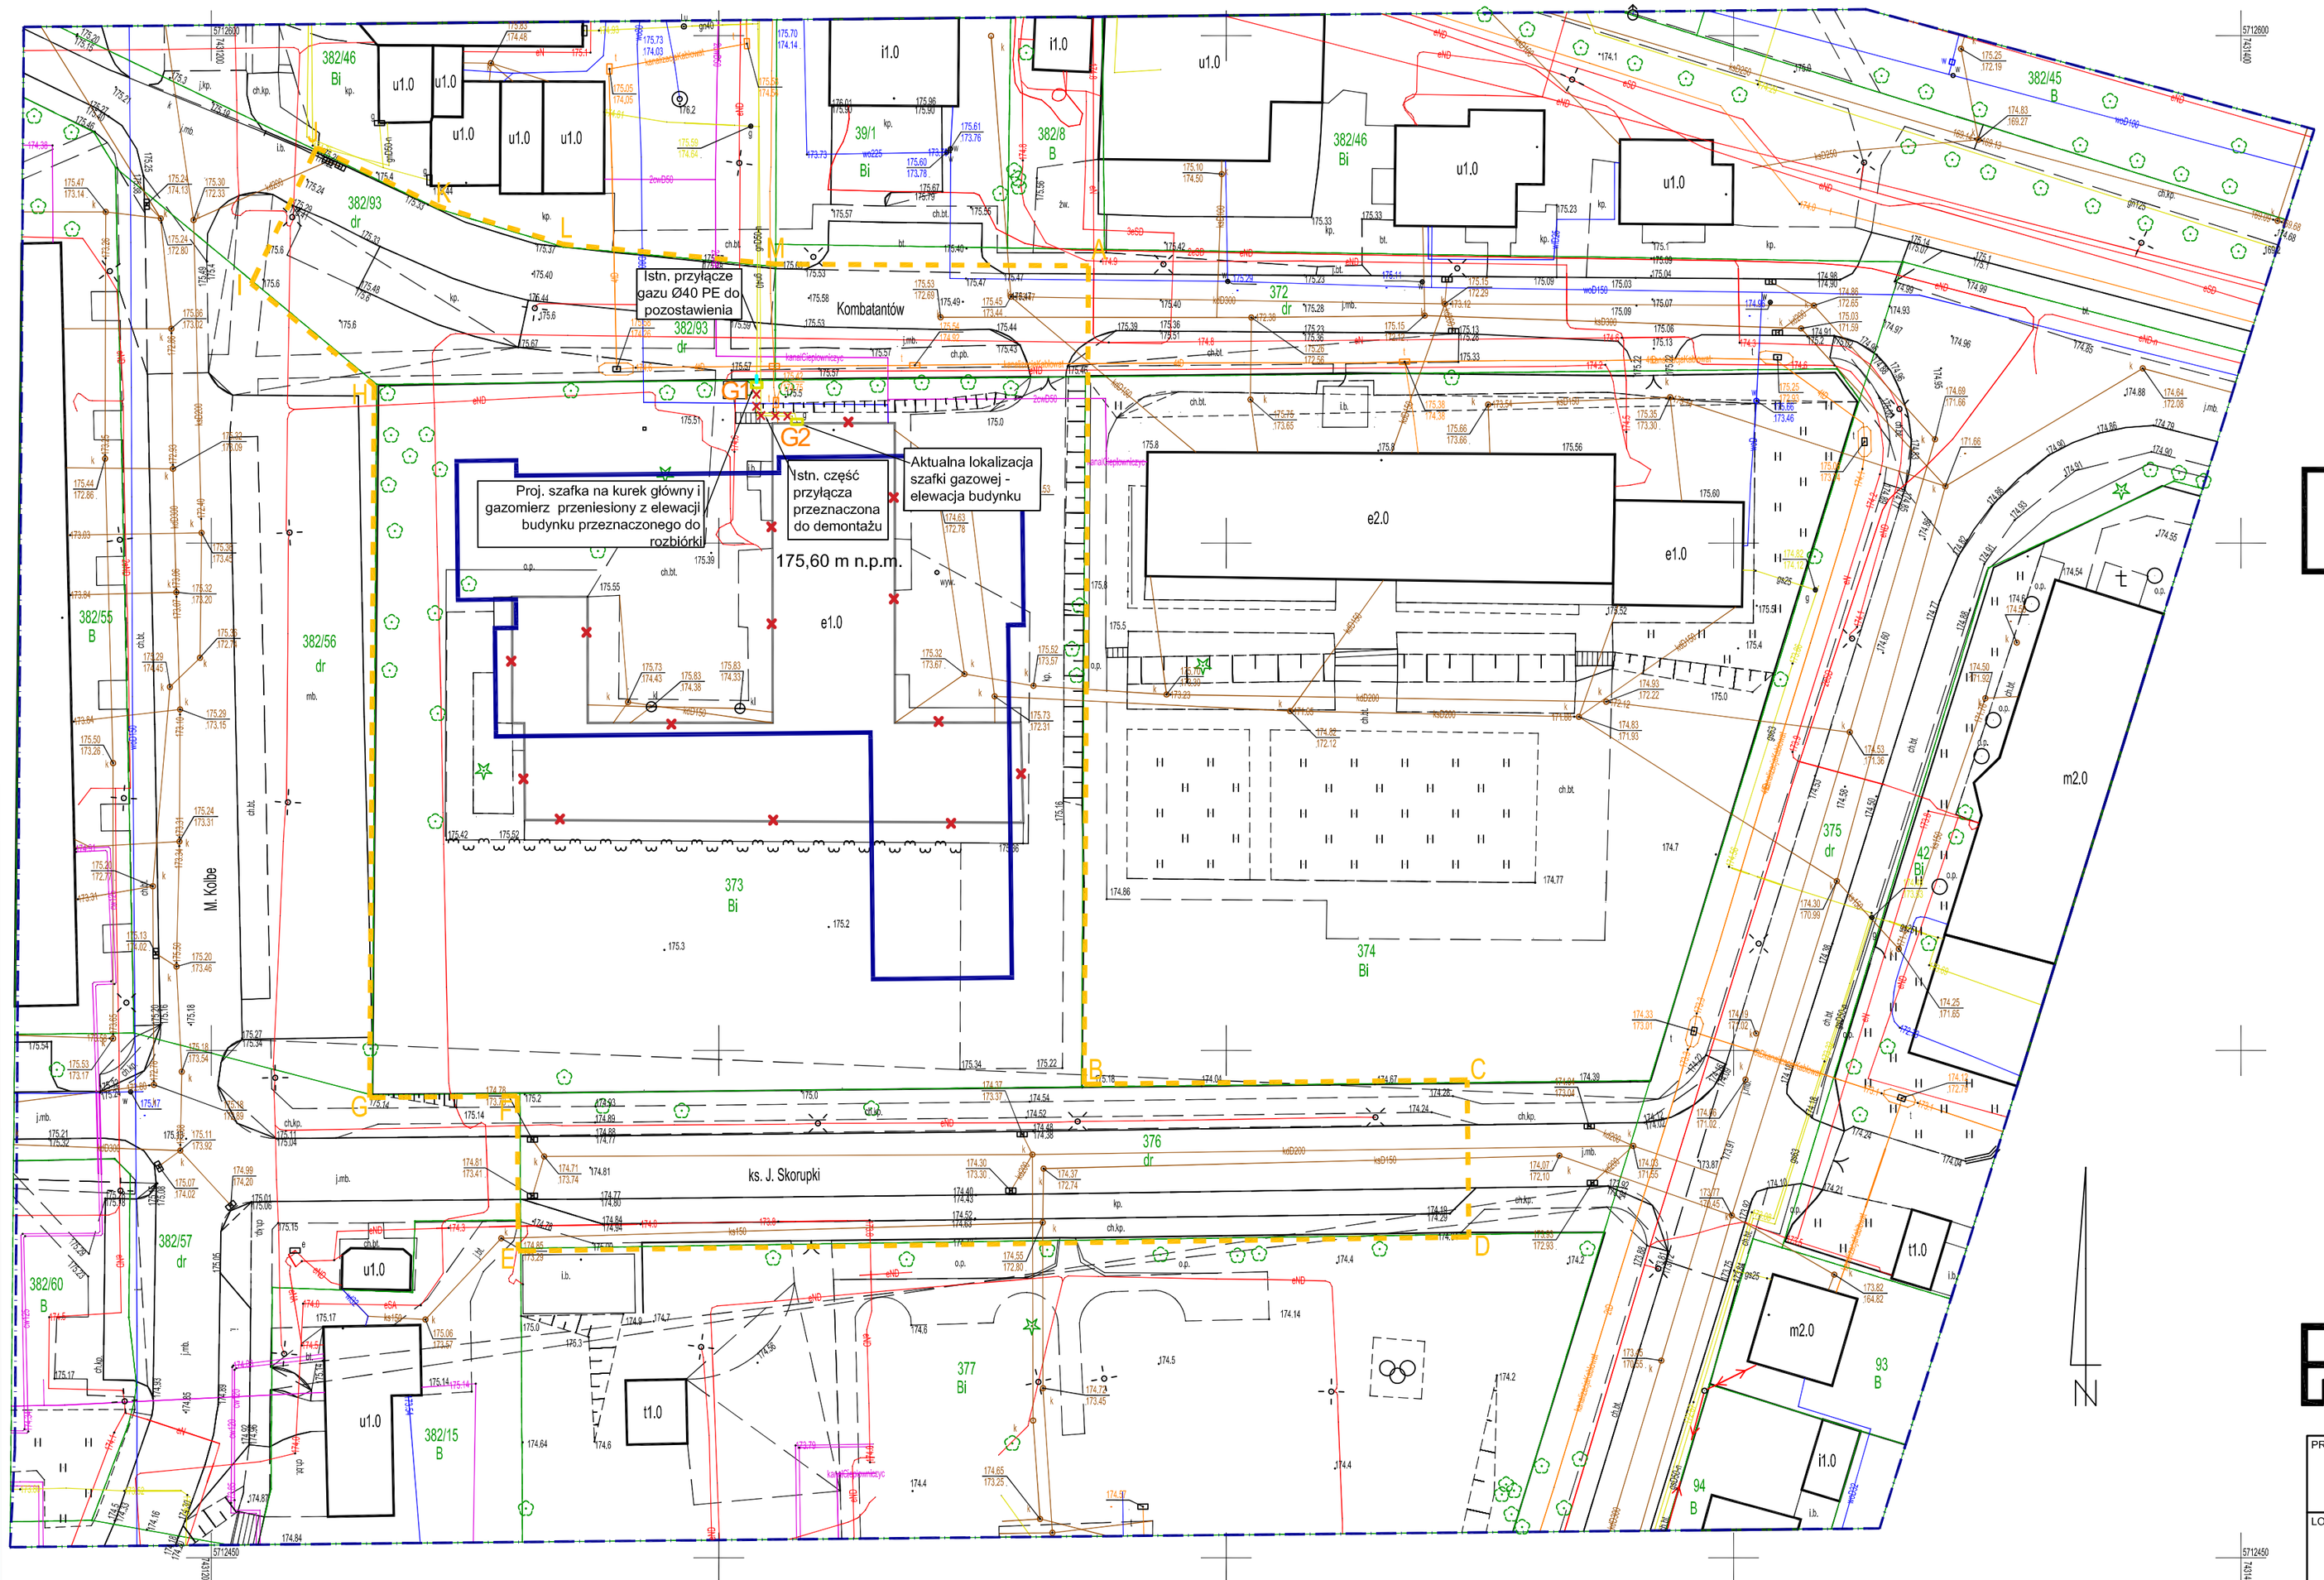

PLAN SYTUACYJNY

LEGENDA :
- A,B...M — Zakres opracowania projektu
- Projektowany budynek żłobka
- Budynek do rozbiórki
- Instalacja gazowa pozostająca bez zmian
- Odcinek istniejącego przyłącza gazowego do likwidacji
- Nowoprojektowany fragment przyłącza gazowego
- G2 — Istniejąca skrzynka gazowa z punktem pomiarowym
- G1 — Projektowana skrzynka na punkt pomiarowy

EKOBUD
PRZEDSIĘBIORSTWO PROJEKTOWO-BUDOWLANE "EKOBUD" s.c.
Dmosin Drugi nr 89 B, 95-061 Dmosin
PRACOWNIA PROJEKTOWA:
93-312 Łódź, ul. Tuszyńska 155

" UTWÓR CHRONIONY PRAWEM AUTORSKIM - WSZELKIE PRAWA ZASTRZEŻONE "

PROJEKT: BUDOWA BUDYNKU ŻŁOBKA W RAMACH ZADANIA PN.: "ADAPTACJA DOKUMENTACJI PROJEKTOWEJ ŻŁOBKA PUBLICZNEGO W LOKALIZACJI PRZY UL. KOMBATANTÓW WRAZ Z BUDOWĄ ŻŁOBKA"

LOKALIZACJA INWESTYCJI: UL. KOMBATANTÓW, 97-200 TOMASZÓW MAZOWIECKI
DZIAŁKA NR EWID.: 373, 372, 382/93, 376, 382/56 OBRĘB EWID.: 0009
JEDNOSTKA EWID.: 101601_1 TOMASZÓW MAZOWIECKI

TYTUŁ RYSUNKU: PLAN SYTUACYJNY
SKALA: 1:500
DATA: Czerwiec 2021
FAZA: PW
BRANŻA: INSTALACJE SANITARNE
PODPIS:

PROJEKTANT:	mgr inż. Jakub Mik	upr. bud. LOD/2149/POOS/13 do proj. w specjalności instalacyjnej bez ograniczeń	
ASYSTENT:	mgr inż. Zuzanna Glesko		
SPRAWDZAJĄCY:	mgr inż. Marcin Śledź	upr. bud. nr LOD/0993/IPWOS/08 do proj. w specjalności instalacyjnej bez ograniczeń	

NR RYSUNKU: GP/01
NR STRONY: GP10