PROFIL PODŁUŻNY KANALIZACJI SANITARNEJ CZ.I

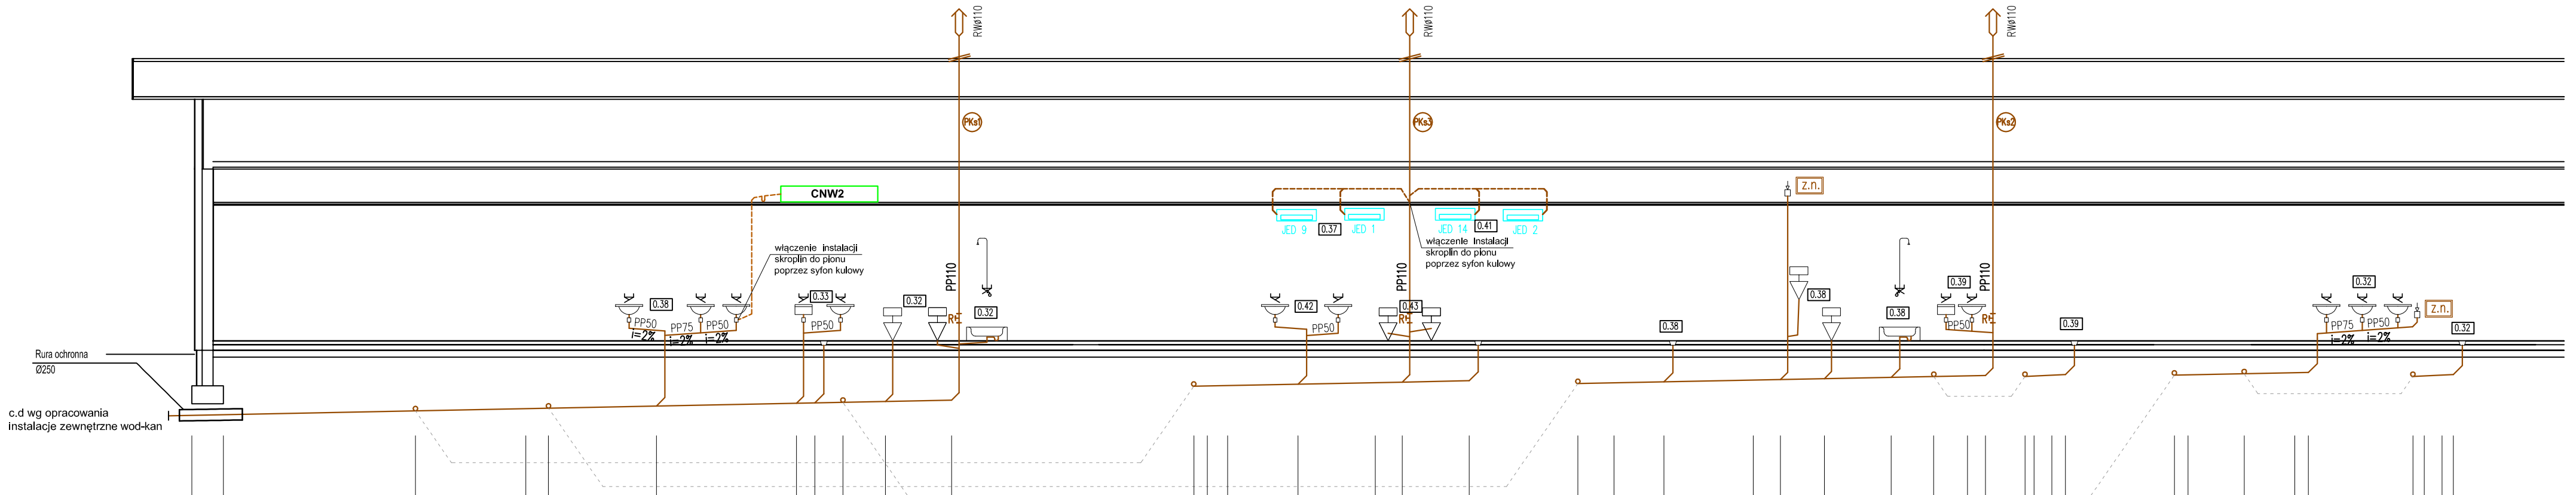

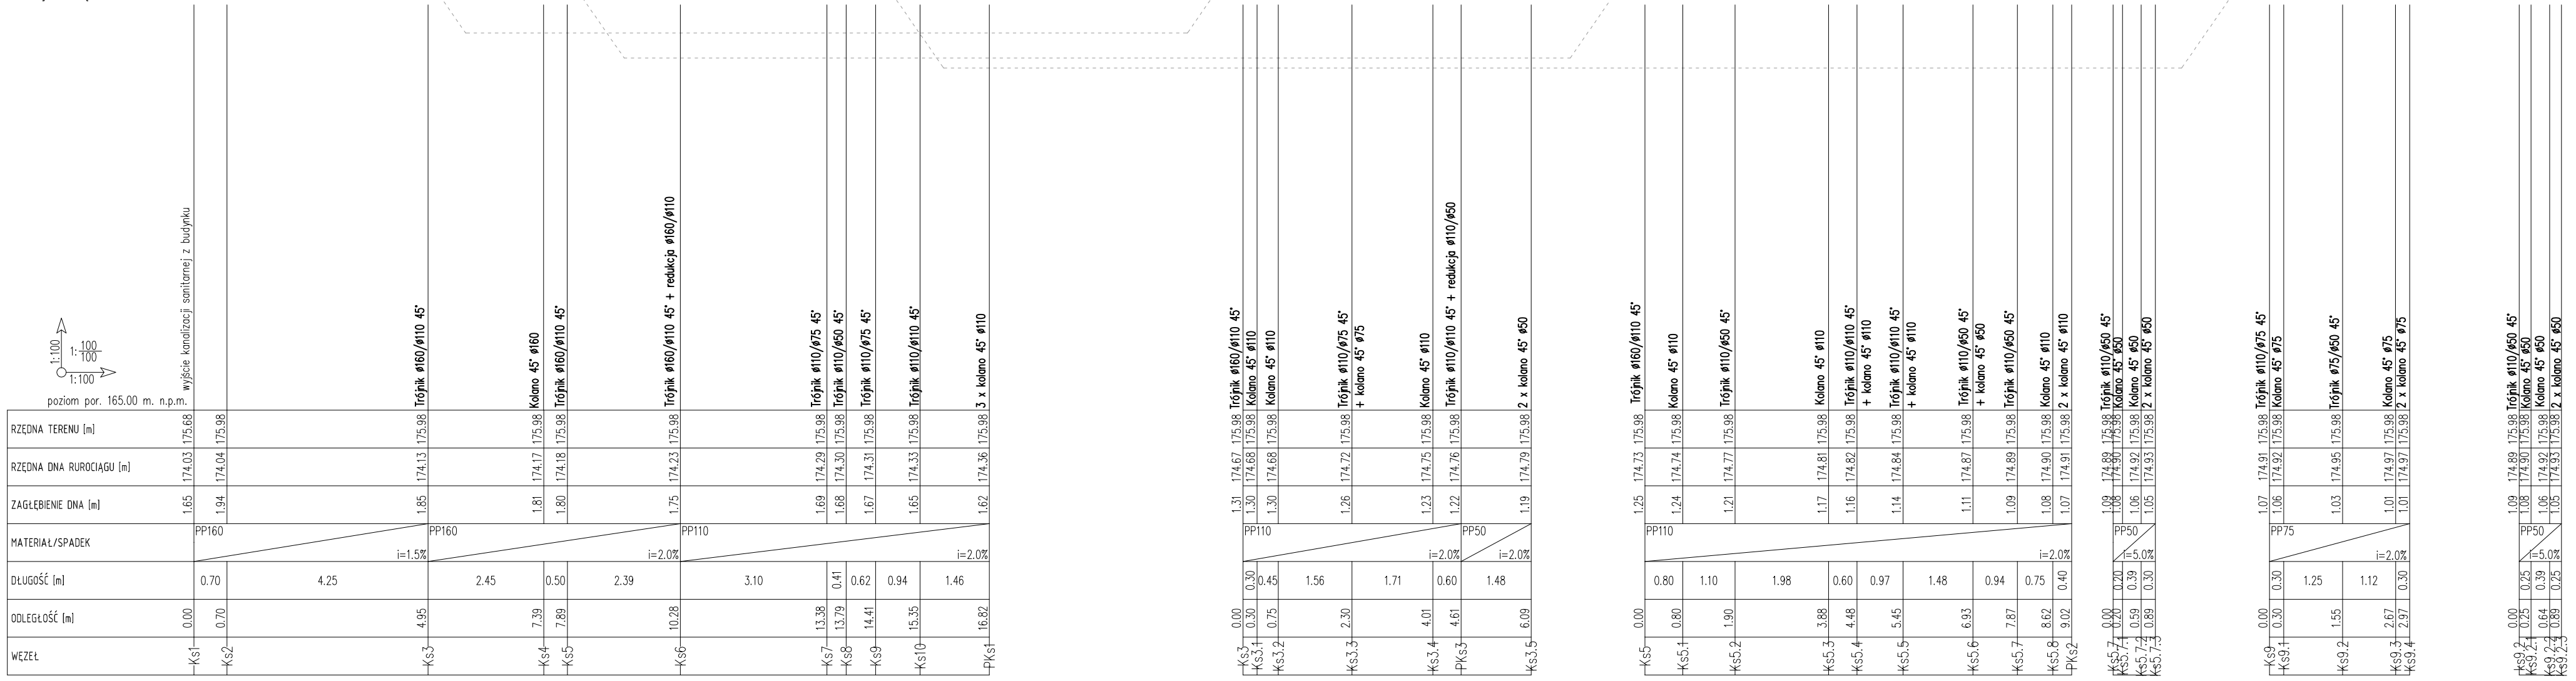

ŚREDNICE PODEJŚĆ KANALIZACJI :

WY	WYWIEWKA KANALIZACYJNA		UMYWALKA (ŚREDNICA PODEJŚCIA PP50)
PKs1	PION KANALIZACJI SANITARNEJ		NATRYSK (ŚREDNICA PODEJŚCIA PP50)
	ZLEWOZMYWAK (ŚREDNICA PODEJŚCIA PP50)		WPUST PODŁOGOWY (ŚREDNICA PODEJŚCIA PP50)
	MISKA USTĘPOWA (ŚREDNICA PODEJŚCIA PP110)	Z.n.	ZAWÓR NAPOWIETRZAJĄCY

UWAGI:
W miejscach przejść przewodów kanalizacyjnych, układanych pod poziomem posadzki, przez elementy konstrukcyjne budynku, należy wykonać przepusty z rur stalowych grubościennych, o średnicy większej o jeden rozmiar od rury kanalizacyjnej.

PRZEDSIĘBIORSTWO PROJEKTOWO-BUDOWLANE "EKOBUD" s.c.
Dmosin Drugi nr 89 B, 95-061 Dmosin
PRACOWNIA PROJEKTOWA:
93-312 Łódź, ul. Tuszyńska 155

" UTWÓR CHRONIONY PRAWEM AUTORSKIM - WSZELKIE PRAWA ZASTRZEŻONE "

PROJEKT:
BUDOWA BUDYNKU ŻŁOBKA W RAMACH ZADANIA PN.: "ADAPTACJA DOKUMENTACJI PROJEKTOWEJ ŻŁOBKA PUBLICZNEGO W LOKALIZACJI PRZY UL. KOMBATANTÓW WRAZ Z BUDOWĄ ŻŁOBKA"

LOKALIZACJA INWESTYCJI:
UL. KOMBATANTÓW, 97-200 TOMASZÓW MAZOWIECKI
DZIAŁKA NR EWID.: 373, 372, 382/93, 376, 382/56 OBRĘB EWID.: 0009
JEDNOSTKA EWID.: 101601_1 TOMASZÓW MAZOWIECKI

TYTUŁ RYSUNKU:
PROFIL PODŁUŻNY KANALIZACJI SANITARNEJ CZ.I

SKALA: **1:100/100**

DATA: **Czerwiec 2021**

BRANŻA: **INSTALACJE SANITARNE**

PODPIS:

FAZA: **PW**

PROJEKTANT: mgr inż. **Jakub Mlk**	upr. bud. LOD/2149/POOS/13 do proj. w specjalności instalacyjnej bez ograniczeń		NR RYSUNKU: **Ww/06**
ASYSTENT:			
SPRAWDZAJĄCY: mgr inż. **Marcin Śledź**	upr. bud. nr LOD/0993/PWOS/08 do proj. w specjalności instalacyjnej bez ograniczeń		NR STRONY: Ww30