
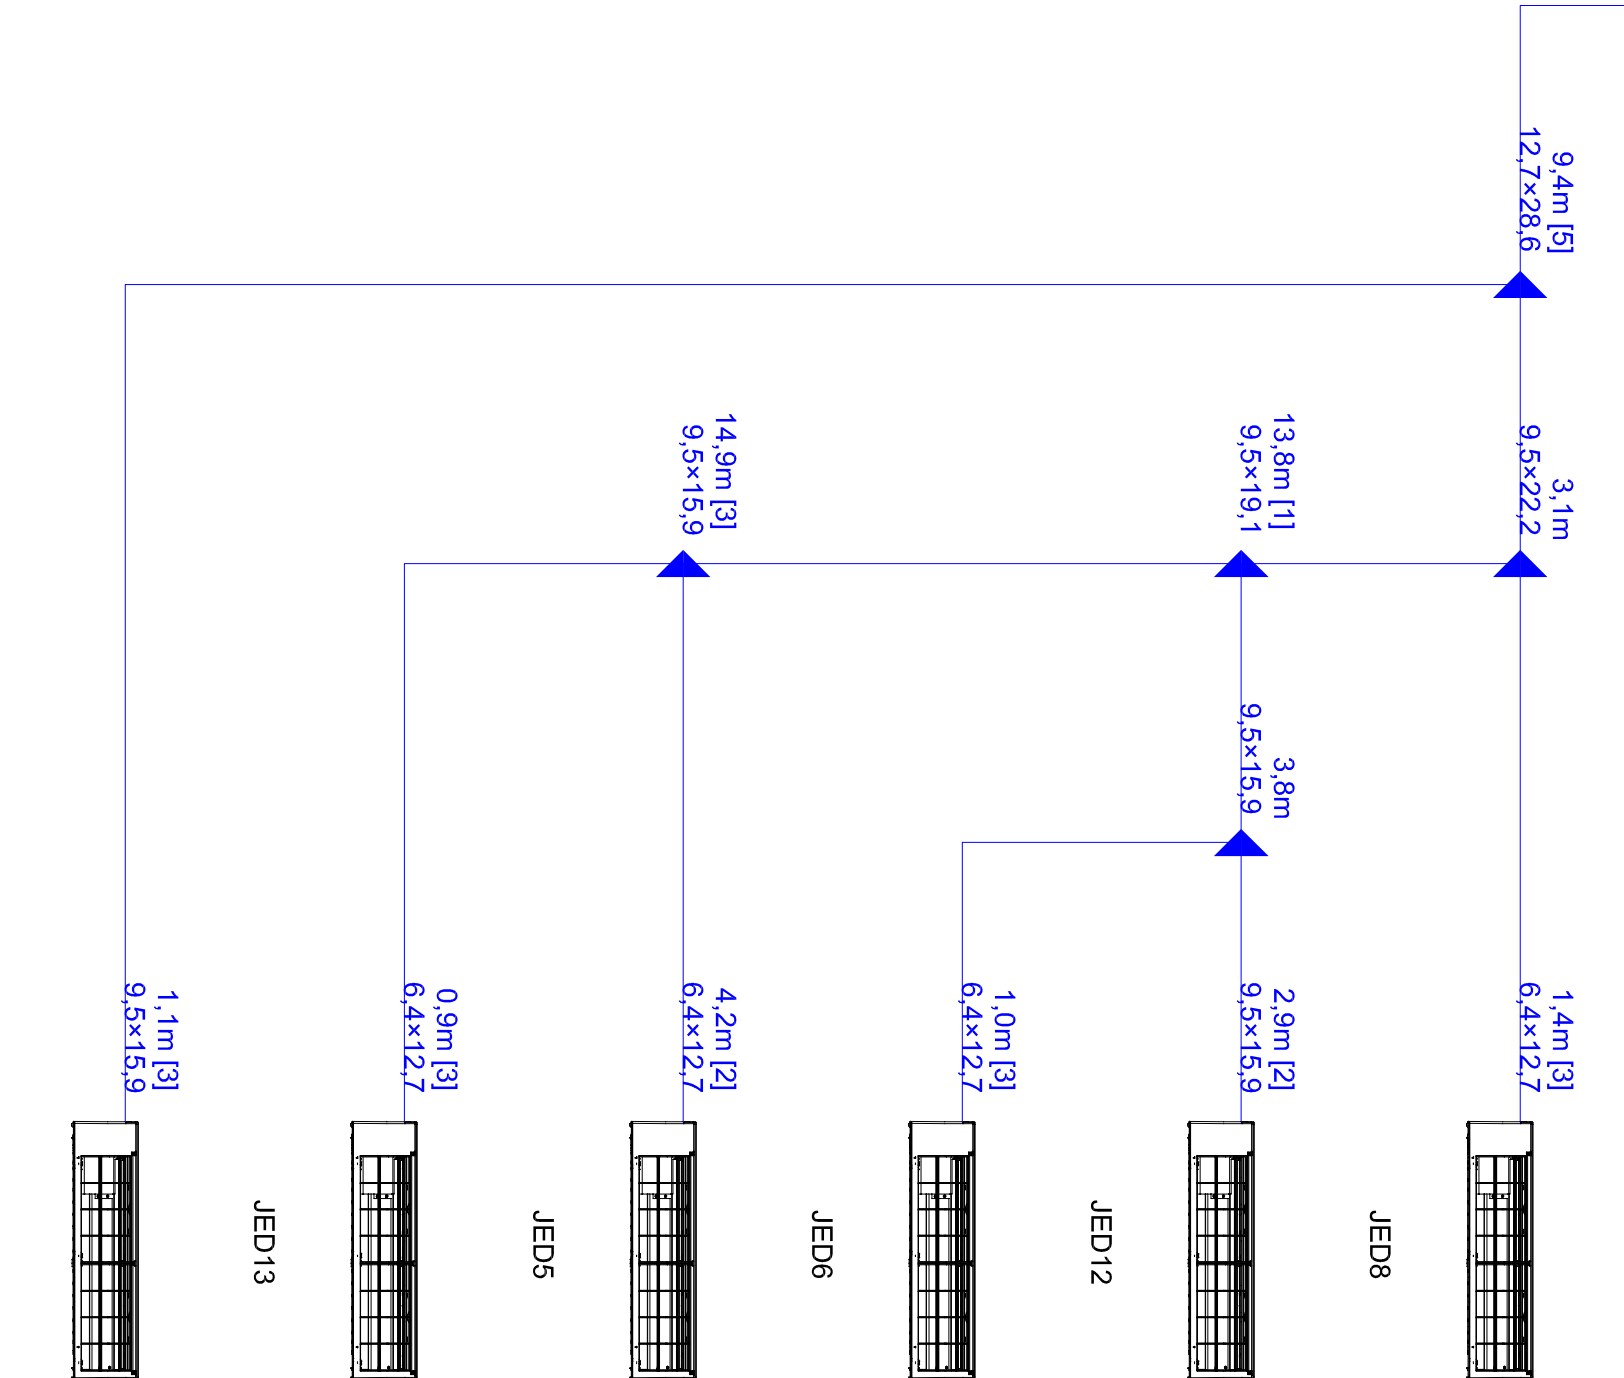


Schemat chłodniczy

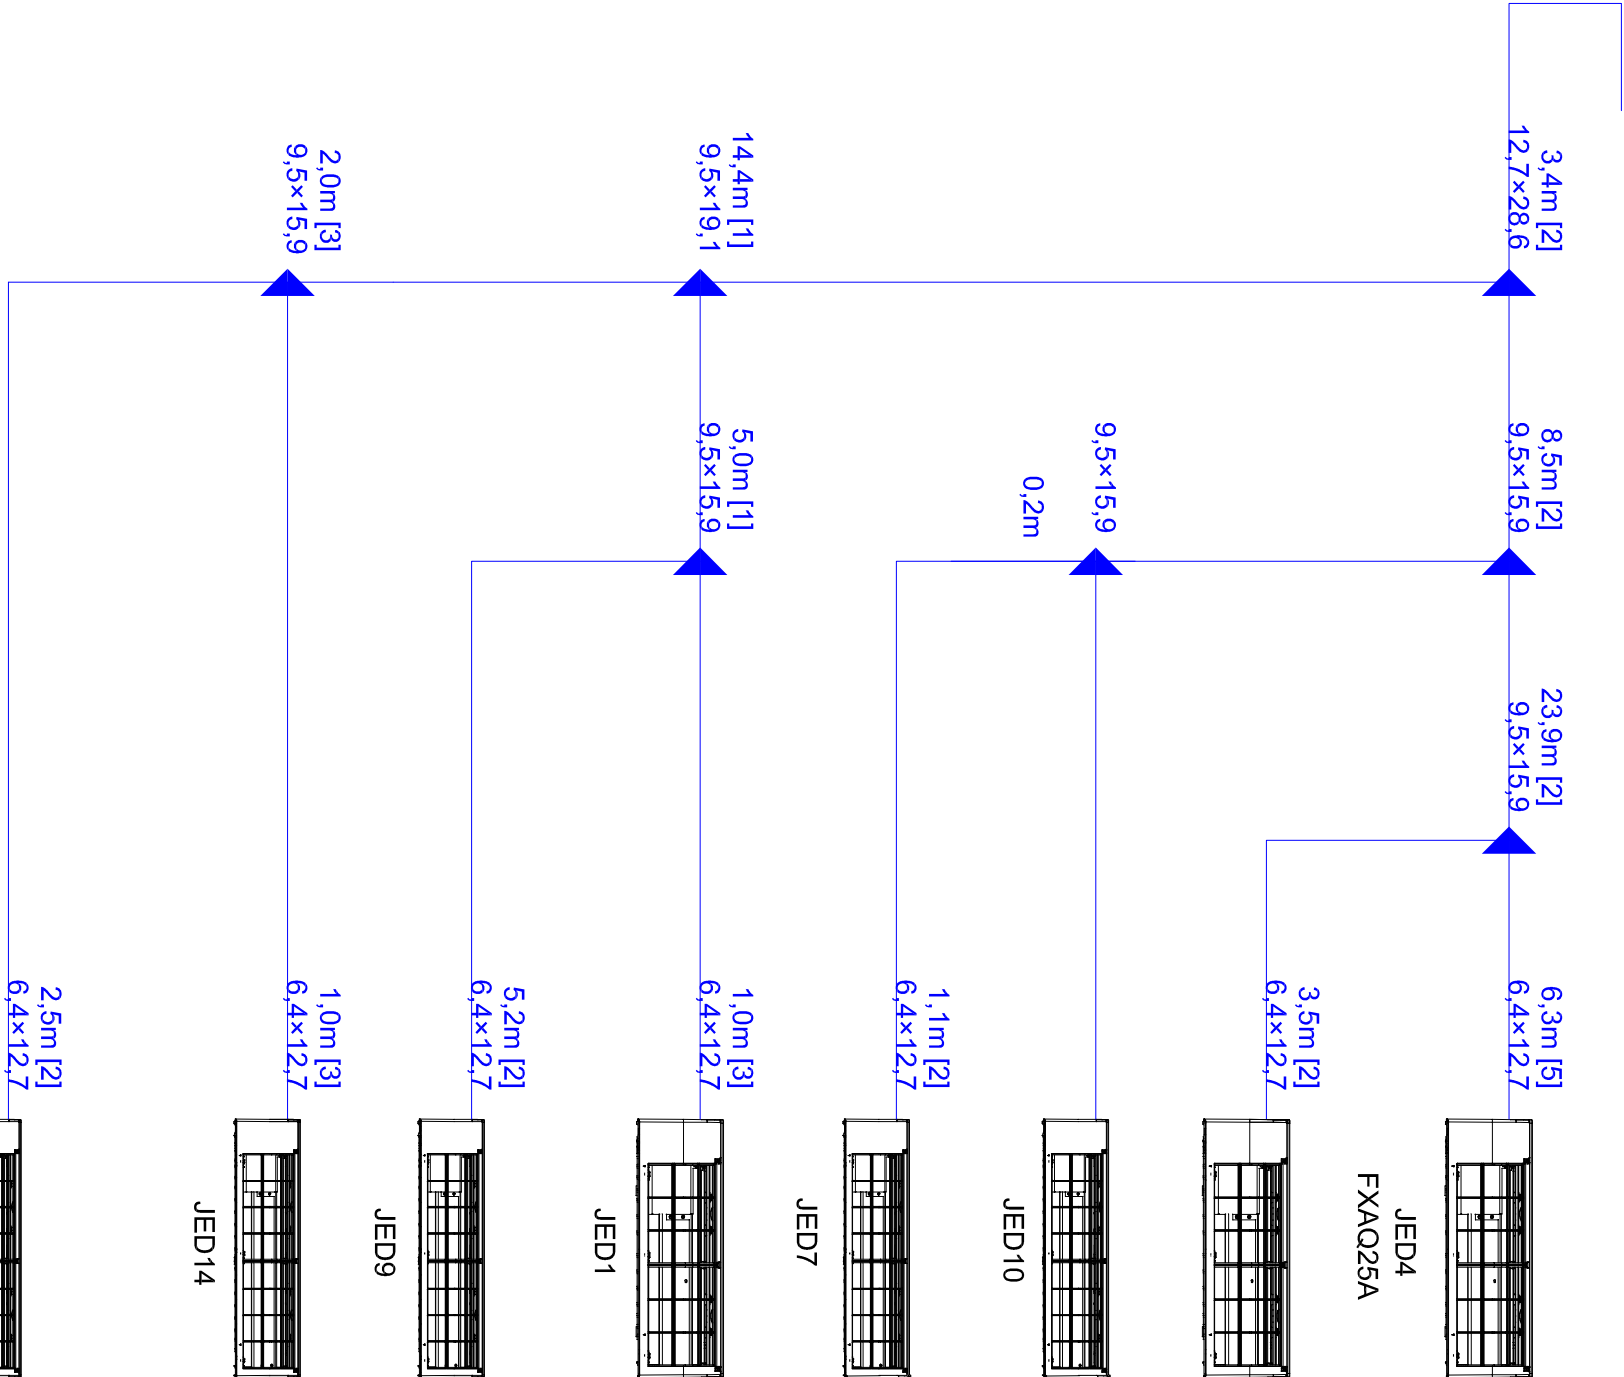

PRZEDSIĘBIORSTWO PROJEKTOWO-BUDOWLANE "EKOBU" s.c.				
Dmochin Dmochin nr 89 B, 95-061 Dmochin				
PRACOWNIA PROJEKTOWA:				
93-312 Łódź, ul. Tuszyńska 155				
" Utwór chroniony prawem autorskim - wszelkie prawa zastrzeżone "				
PROJEKT:				
BUDOWA BUDYNKU ŻŁOBKA W RAMACH ZADANIA PN.: "ADAPTACJA				
DOKUMENTACJI PROJEKTOWEJ ŻŁOBKA PUBLICZNEGO W LOKALIZACJI				
PRZY UL. KOMBATANTÓW WRAZ Z BUDOWĄ ŻŁOBKA"				
LOKALIZACJA INWESTYCJI:				
UL. KOMBATANTÓW, 97-200 TOMASZÓW MAZOWIECKI				
DZIAŁKA NR EWID.: 373, 372, 382/03, 376, 382/56 OBRĘB EWID.: 0009				
JEDNOSTKA EWID.: 101601_1 TOMASZÓW MAZOWIECKI				
TYTUŁ RYSUNKU:				SKALA:
Schemat chłodniczy				(-)
				DATA: Czerwiec 2021
				FAZA: PW
BRANŻA:		INSTALACJE SANITARNE		PODPIS:
PROJEKTANT:		mgr inż. Jakub Wlk	upr. bud. LOD/2149/POOS/13	NR RYSUNKU:
ASISTENT:		mgr inż. Zuzanna Glesko	do proj. w specjalności Instalacyjnej	V/06
SPRAWDZAJĄCY:		mgr inż. Marcin Siedz	upr. bud. nr LOD/0933/PW/OS/06	
			do proj. w specjalności Instalacyjnej	NR STRONY:
			bez ograniczeń	V26