woj. łódzkie
pow. tomaszowski
gm. 101601_1 Tomaszów Maz.
obr. 101601_1.0009
ul. Kombatantów
dz. 373, 374

MAPA DO CELÓW PROJEKTOWYCH
SKALA 1:500

MAPA SŁUŻY DO CELÓW PROJEKTOWYCH
GGN.6642.1.3551.2020
Stan aktualności na dzień: 19.01.2021r.
Arkusz mapy układ 2000: 7.158.12.13.1.3, 7.158.12.13.3.1
Układ współrzędnych: 2000
Poziom odniesienia Kronsztadt 86

Wykonał:
Przedsiębiorstwo Wielobranżowe
Usługi Geodezyjne
„GEOPOL" Daniel Karp
97-200 Tomaszów Maz., ul. św. Antoniego 18 lok.20
tel. 0 609765554
NIP 773-219-50-76 REGON: 100162544

GEODETA UPRAWNIONY
Daniel Karp
Nr rejestru 19612 w GUGiK

UWAGA: GRANICE WKREŚLONO WEDŁUG EWIDENCJI GRUNTÓW MIASTA TOMASZÓW MAZ.
NIE SPRAWDZANO SŁUŻEBNOŚCI GRUNTOWEJ.

Nie wyklucza się istnienia w terenie innych niewykazanych na niniejszej mapie urządzeń podziemnych, które nie były zgłoszone do inwentaryzacji.

Poświadczam, że niniejszy dokument został opracowany w wyniku prac geodezyjnych i kartograficznych, których rezultaty zawiera operat techniczny przyjęty zwerytfikowany. Jednocześnie informuję, że jestem świadomy odpowiedzialności karnej za złożenie fałszywego oświadczenia	
Identyfikator zgłoszenia prac geodezyjnych	GGN.6642.1.3551.2020
Organ służby geodezyjnej, który otrzymał zgłoszenie	Starosta Tomaszowski
Wykonawca prac geodezyjnych	Przedsiębiorstwo Wielobranżowe Usługi Geodezyjne „GEOPOL" Daniel Karp
Nr oraz data sporządzenia dokumentu zawierającego wynik przyjętej weryfikacji	P.1016.2021.247 21.01.2021
Imię i nazwisko oraz nr uprawnień zawodowych kierownika prac	Daniel Karp nr uprawnień 19612

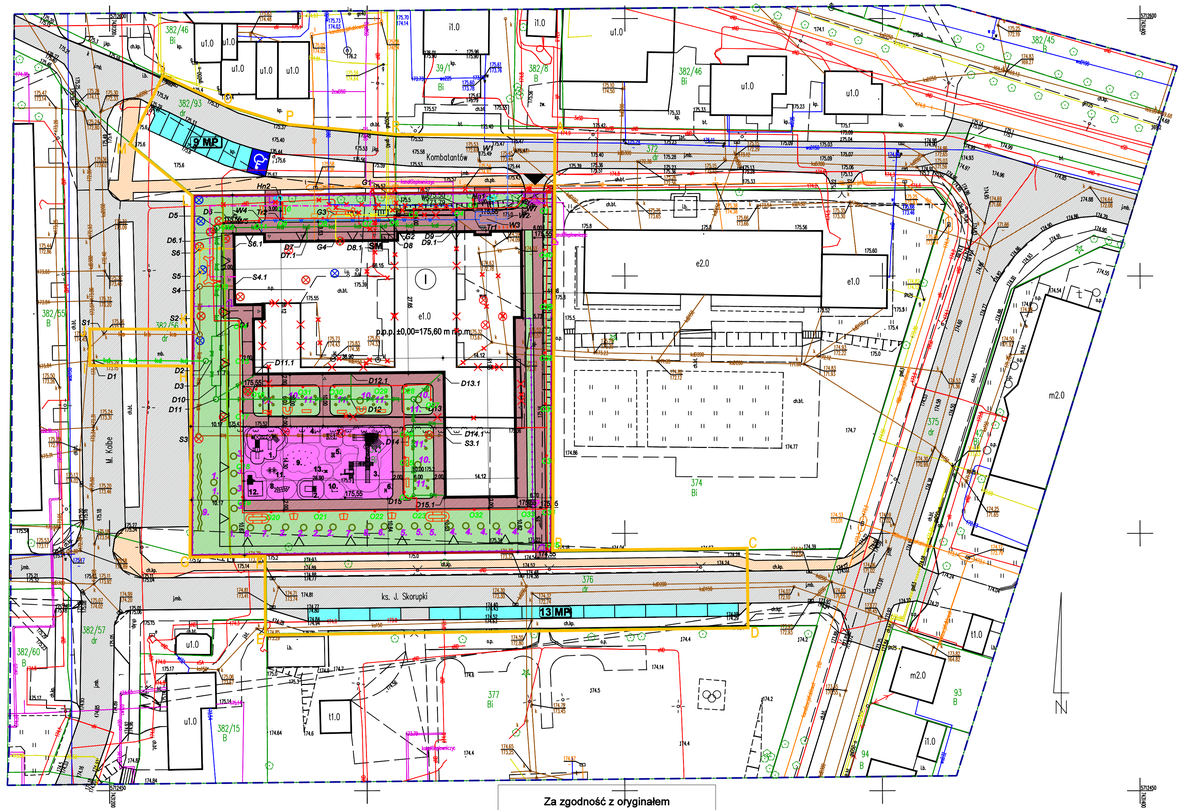

Za zgodność z oryginałem
mapy do celów projektowych

mgr inż. arch. **Adam Gołębiewski**
upr. bud. 38/LOOKK/2017
w specjalności architektonicznej
bez ograniczeń

A,B,C...R LEGENDA:

- Zakres opracowania projektu
- Nieprzekraczalna linia zabudowy
- Granica działek
- Istniejący budynek do rozbiórki - *wg odrębnego opracowania*
- Projektowany budynek żłobka
- Istniejące ciągi piesze
- Projektowane ciągi piesze
- Istniejące ciągi jezdne
- Istniejące parkingi
- Trawa
- Teren przeznaczony pod plac zabaw - nawierzchnia bezpieczna
- Istniejący zjazd
- Główne wejście do budynku
- Projektowane wejścia do budynku
- 22 MP Istniejące parkingi
- Istniejące miejsce postojowe dla niepełnosprawnych
- Liczba kondygnacji projektowanego budynku
- 175,55 Projektowane rzędne terenu
- Projektowane ogrodzenie panelowe
- Projektowana brama
- Projektowane furtki
- SM Miejsce gromadzenia odpadów stałych

- Drzewa do wycinki
- Drzewa oznaczone na mapie których nie ma w terenie
- 1-11. Projektowane nasadzenia zastępcze:

Nr:	Nazwa:	Obwód:	Ilość:
1.	Miłorząb (Ginkgo biloba)	- 8 cm	- 2
2.	Lipa drobnolistna (Tilia cordata)	- 8 cm	- 4
3.	Jodła kaukaska (Abies normaniana)	- 8 cm	- 4
4.	Świerk serbski (Picea omorica)	- 8 cm	- 6
5.	Brzoza brodawkowata (Betula pendula)	- 8 cm	- 3
6.	Buk fontannowy purpurowy (Fagus Purple Fontaine)	- 8 cm	- 2
7.	Klon polny (Acer campestre)	- 8 cm	- 2
8.	Klon czerwony (Acer rubrum Crimson King)	- 8 cm	- 2
9.	Choina kanadyjska (Tsuga canadensis)	- okazałe sadzonki	- 15
10.	Bez lilak (Syringa vulgaris)	- 8 cm	- 4
11.	Hortensja bukietowa (Hydrangea paniculata)	- okazałe sadzonki	- 28

- Proponowana trasa przyłącza cieplnego - wg. opracowania S.M. Przodownik
- S1 ks S2 Projektowane przyłacze kanalizacji sanitarnej PVC-U SDR34 SN8 Ø200 mm
- S2 ks S7 Projektowana instalacja kanalizacji sanitarnej PVC-U SDR34 SN8 Ø200/Ø160 mm
- S4 ks S6.1 Projektowana instalacja kanalizacji technologicznej PVC-U SDR34 SN8 Ø160 mm
- S5 Projektowany separator tłuszczów Ø1000 mm
- Projektowana studzienka kanalizacji sanitarnej/deszczowej
- W1 w W3 Projektowana przyłącze wodociągowe PE-TS SDR17 Ø140x8,3 mm
- W3 w W5 Projektowana instalacja zewnętrzna wodociągowa PE-TS SDR17 Ø140x8,3 mm
- W3 Projektowana komora wodomierzowa o wym. wewn. (3300x 1500 x 1900)
- HW1, HW2 Projektowany hydrant nadziemny DN80
- D1 kd D2 Projektowane przyłącze kanalizacji deszczowej PVC-U SDR34 SN 8 Ø200
- D2 kd D15.1 Projektowane zewnętrzna instalacja kanalizacji deszczowej PVC-U SDR34 SN 8 Ø200,160
- G1 GAS G4 Projektowane zewnętrzna instalacja gazowa PE-TS SDR11 Ø40
- Istniejące instalacje do likwidacji
- Projektowane oświetlenie zewnętrzne
- Projektowany kabel energetyczny nN
- ZKP Projektowane złącze kablowo-pomiarowe
- Projektowana kanalizacja teletechniczna fi 110
- Projektowana studnia teletechniczna SKR-1
- Projektowana rura osłonowa dwudzielna
- M1 M2 P1 P2 Projektowany zbiornik retencyjny o pojemności 10 m³

Urządzenia na plac zabaw:

1. Centrum zabaw - 1 szt.
2. Zjeżdżalnia "ślimak" - 1 szt.
3. Zestaw zabawowy - 1 szt.
4. Huśtawka podwójna - 1 szt.
5. Bujak "jeep" - 1 szt.
6. Bujak "gwiazda" - 1 szt.
7. Domek dla maluchów - 1 szt.
8. Tunel długi - 1 szt.
9. Las - 1 szt.
10. Tablica kredowa - 1 szt.
11. Bujak "biedronka" dla 8'ki - 1 szt.
12. Piaskownica - 1 szt.
13. Bujak "traktor" - 1 szt.

Urządzenia małej architektury:

- Stojak rowerowy - 5 szt.
- Siedzisko zadaszone - 3 szt.
- Ławka prosta - 15 szt.
- Ławka gwiazda - 4 szt.
- Ławka półokrą - 6 szt.

PROJEKT ZAGOSPODAROWANIA TERENU

EKOBUD
PRZEDSIĘBIORSTWO PROJEKTOWO-BUDOWLANE "EKOBUD" s.c.
Dmosin Drugi nr 89 B, 95-061 Dmosin
PRACOWNIA PROJEKTOWA:
93-312 Łódź, ul. Tuszyńska 155

* UTWÓR CHRONIONY PRAWEM AUTORSKIM - WSZELKIE PRAWA ZASTRZEŻONE *

PROJEKT:	**Budowa budynku żłobka w ramach zadania pn: „Adaptacja dokumentacji projektowej Żłobka Publicznego w lokalizacji przy ul. Kombatantów wraz z budową Żłobka".**
LOKALIZACJA INWESTYCJI:	**97-200 Tomaszów Mazowiecki, ul. Kombatantów 5** **Dz. nr ewid. 373, 372, 382/93, 382/56 oraz 376** **jednostka ewid: Tomaszów Mazowiecki, obręb 9**
TYTUŁ RYSUNKU:	**PROJEKT ZAGOSPODAROWANIA TERENU**
SKALA:	1:500
DATA:	Czerwiec 2021
FAZA:	P/B
NR RYSUNKU:	Az/01
BRANŻA: ARCHITEKTURA	PODPIS:
PROJEKTANT: mgr inż. arch. Adam Gołębiewski	upr. bud. 38/LOOKK/2017 w specjalności architektonicznej bez ograniczeń
SPRAWDZAJĄCY: mgr inż. arch. Jarosław Kowalczyk	upr. bud. 07/LOOKK/2012 w specjalności architektonicznej bez ograniczeń
BRANŻA: SANITARNA	PODPIS:
PROJEKTANT: mgr inż. Jakub Milk	spec. instalacyjna w zakresie sieci, instalacji urządzeń cieplnych, wentylacyjnych, gazowych, wodociągowych i kanalizacyjnych upr. bud.nr LOD/0148/POOS/13
SPRAWDZAJĄCY: mgr inż. Marcin Śledź	spec. instalacyjna w zakresie sieci, instalacji urządzeń cieplnych, wentylacyjnych, gazowych, wodociągowych i kanalizacyjnych upr. bud.nr LOD/0993/POOS/08
BRANŻA: ELEKTRYCZNA	PODPIS:
PROJEKTANT: inż. Jerzy Jagas	upr. bud.134/73, 432/87/WŁ, 242/89/WŁ w specjalności instalacji, sieci urządzeń elektrycznych
SPRAWDZAJĄCY: mgr inż. Jacek Frydrysiak	upr. bud. 617/94/WŁ w specjalności instalacji sieci urządzeń elektrycznych
BRANŻA: TELETECHNICZNA	PODPIS:
PROJEKTANT: mgr inż. Joanna Strzelecka	upr. bud. 0864/87/Łz w spec. teletechnicznej w zakr. telekomunikacji przewodowej oraz radiowej wraz z infrastrukturą towarzyszącą
SPRAWDZAJĄCY: inż. Jerzy Jagas	upr. bud.134/73, 432/87/WŁ, 242/89/WŁ w specjalności instalacji, sieci urządzeń elektrycznych