

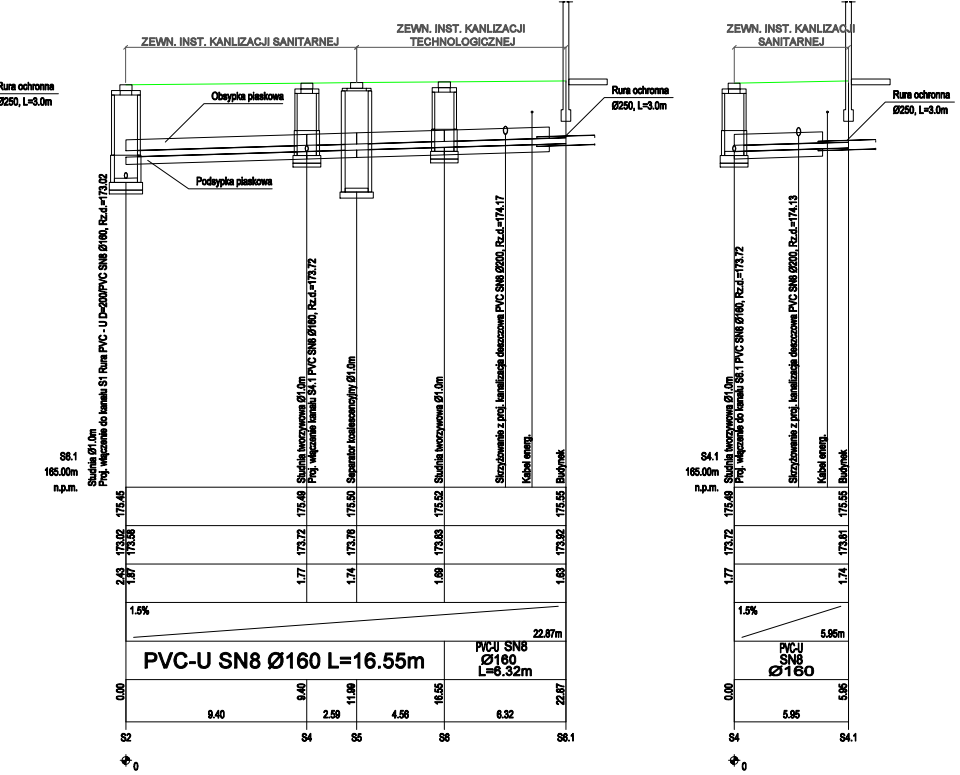


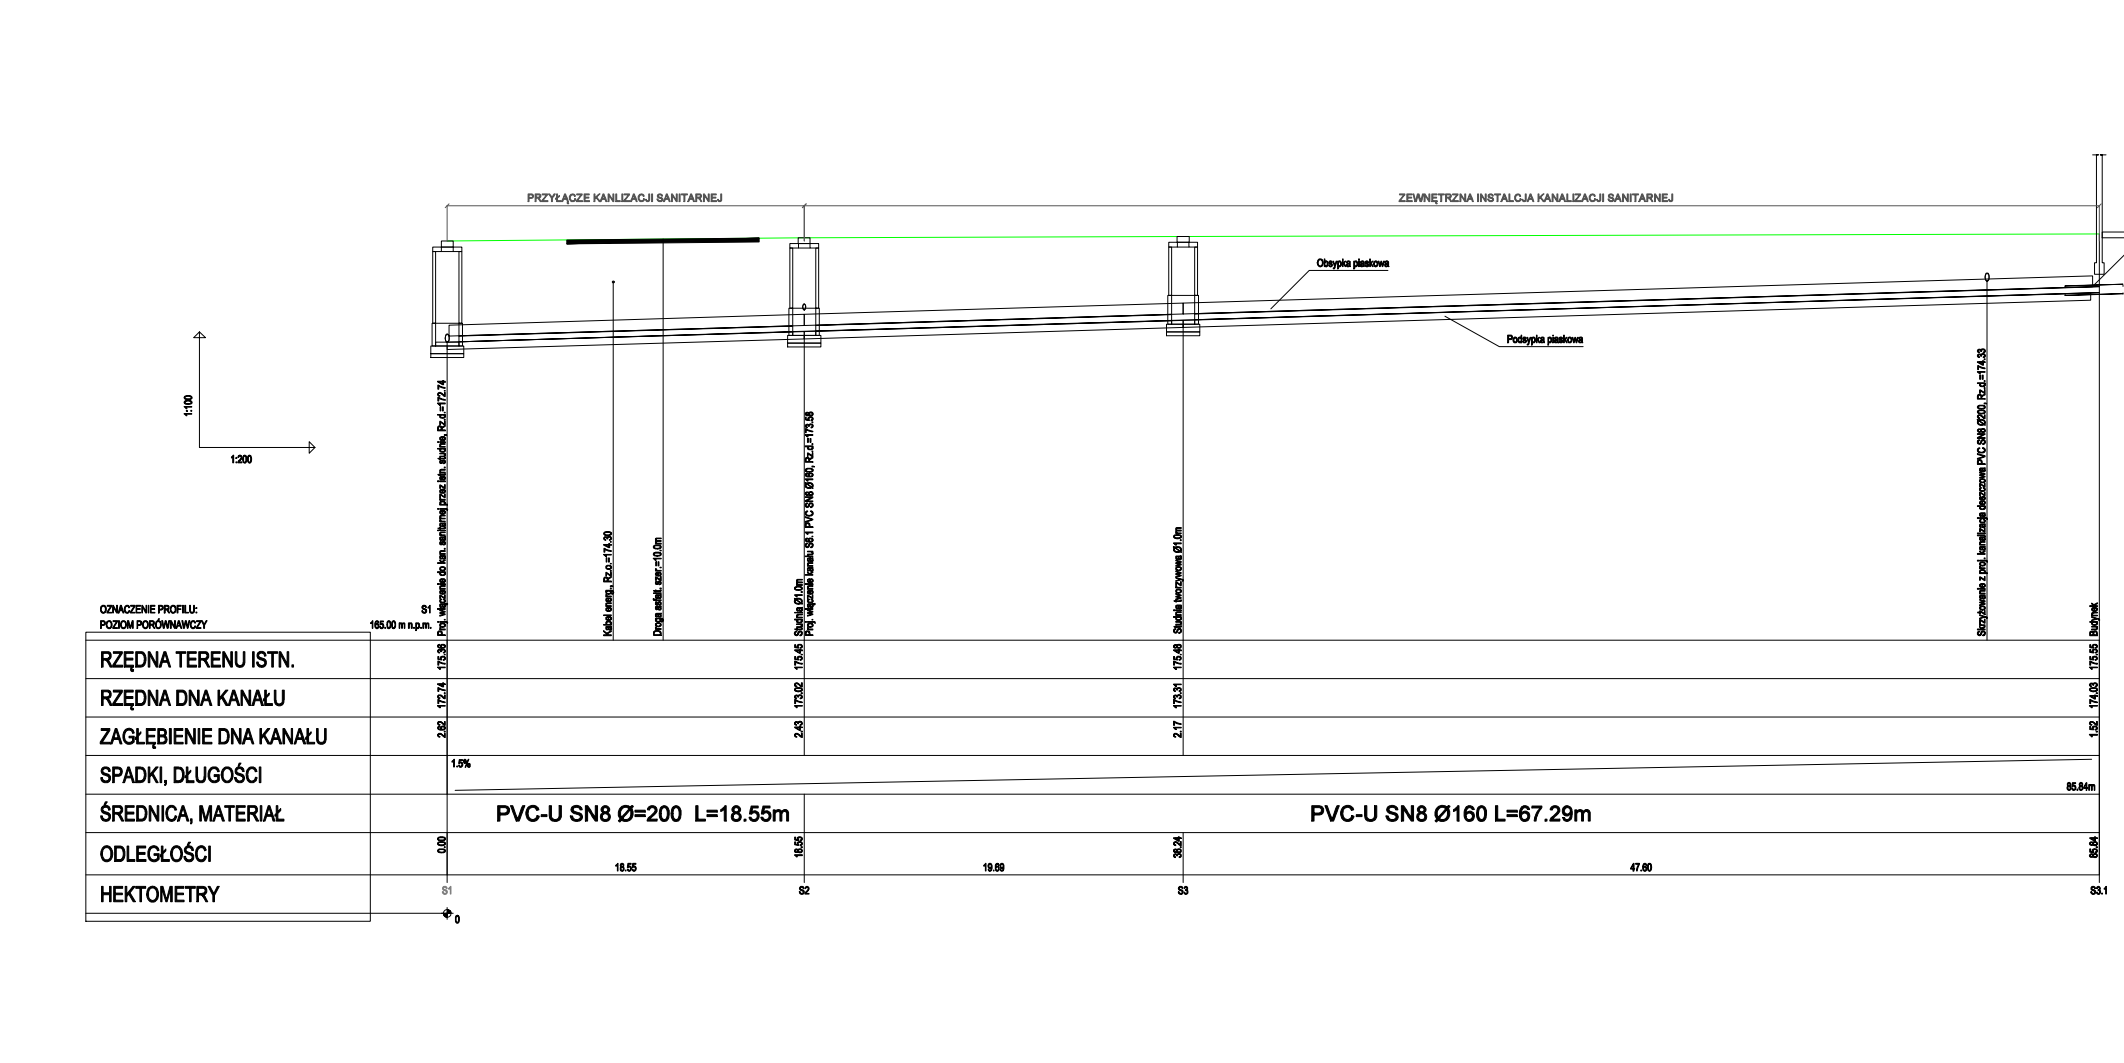


PROFIL KANALIZACJI SANITARNEJ ZEWNĘTRZNEJ

 

LEGENDA:

-  - punkty charakterystyczne
-  - projektowana kanalizacja sanitarne
-  - projektowany teren

UWAGA:
Wszystkie podłączenia/wymiary/rzędne należy sprawdzić na budowie, w przypadku niezgodności projektu architektonicznego i projektu branżowego ze stanem istniejącym należy konsultować się z projektantem.
Wysokość studni należy wyrównać do poziomu terenu.
Schemat wykopu wraz z grubością podsypki i obsypki pokazano na rys. Wz/10.

	PRZEDSIĘBIORSTWO PROJEKTOWO-BUDOWLANE "EKOBUD" s.c. Działalność Dróg nr 39, B-54-81 Działalność Pracownia Projektowa, Projektowa: 93-212 Łódź, ul. Tuwuszyńska 106	
	* UTYŁÓR CHRONIONY PRAWAMI AUTORSKIMI - WISZELIGE PRAWA ZASTRZEŻONE *	
PROJEKT:	BUDOWA BUDYNKU ŻŁÓBKÓW W RAMACH ZADANIA PN.: "ADAPTACJA DOKUMENTACJI PROJEKTOWEJ ŻŁÓBKÓW PUBLICZNEGO W LOKALIZACJI PRZY UL. KOMBATANTÓW WRAZ Z BUDOWĄ ŻŁÓBKÓW"	
LOKALIZACJA INWESTYCJI:	UL. KOMBATANTÓW, 87-200 TOMASZÓW MAZOWIECKI DZIAŁKA NR EWID.: 373, 372, 382/93, 376, 382/98 OBRĘB EWID.: 0009 JEDNOSTKA EWID.: 101601_1 TOMASZÓW MAZOWIECKI	
TYTUŁ PRACY:		SKALA: 1:100/2000
PROFIL KANALIZACJI SANITARNEJ ZEWNĘTRZNEJ		DATA: 20 sierpnia 2015 r.
BRANŻA:	INSTALACJE SANITARNE	PODPR: PE
PROJEKTOWI:	mgr inż. Jacek Bieda	mgr inż. Wz/05
OPRACOWAŁ:	inż. Zdzisław Głogowski	Wz/05
OPRACOWUJĄCY:	mgr inż. Marek Bieda	Wz/22