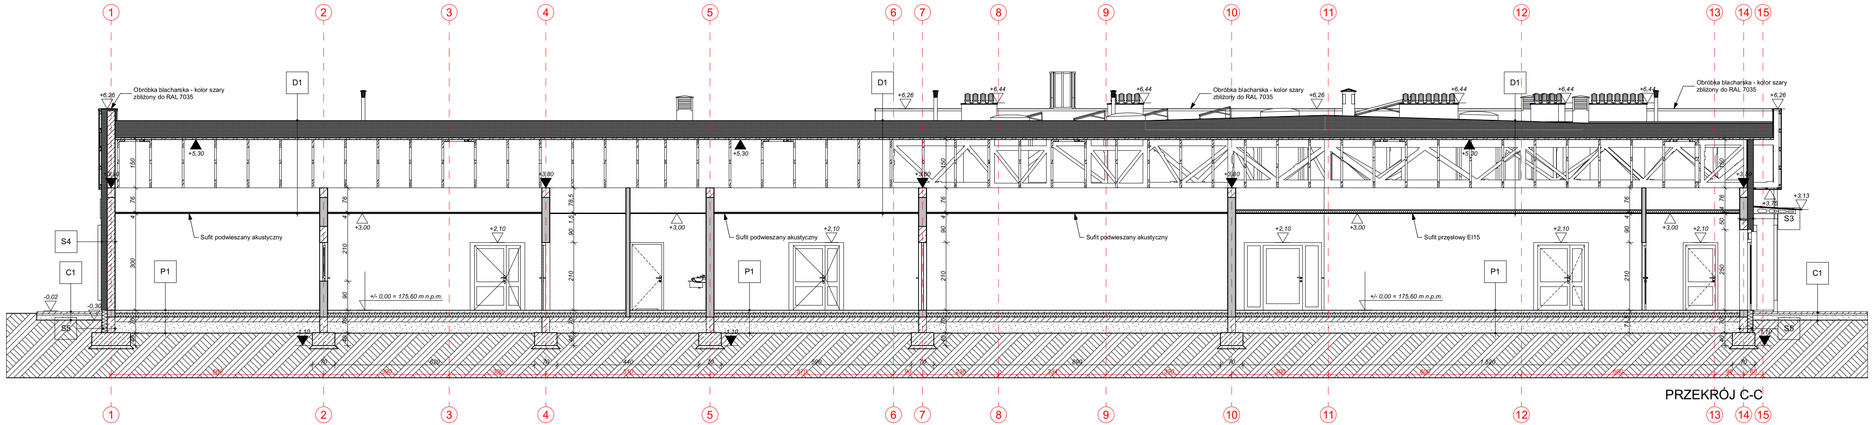

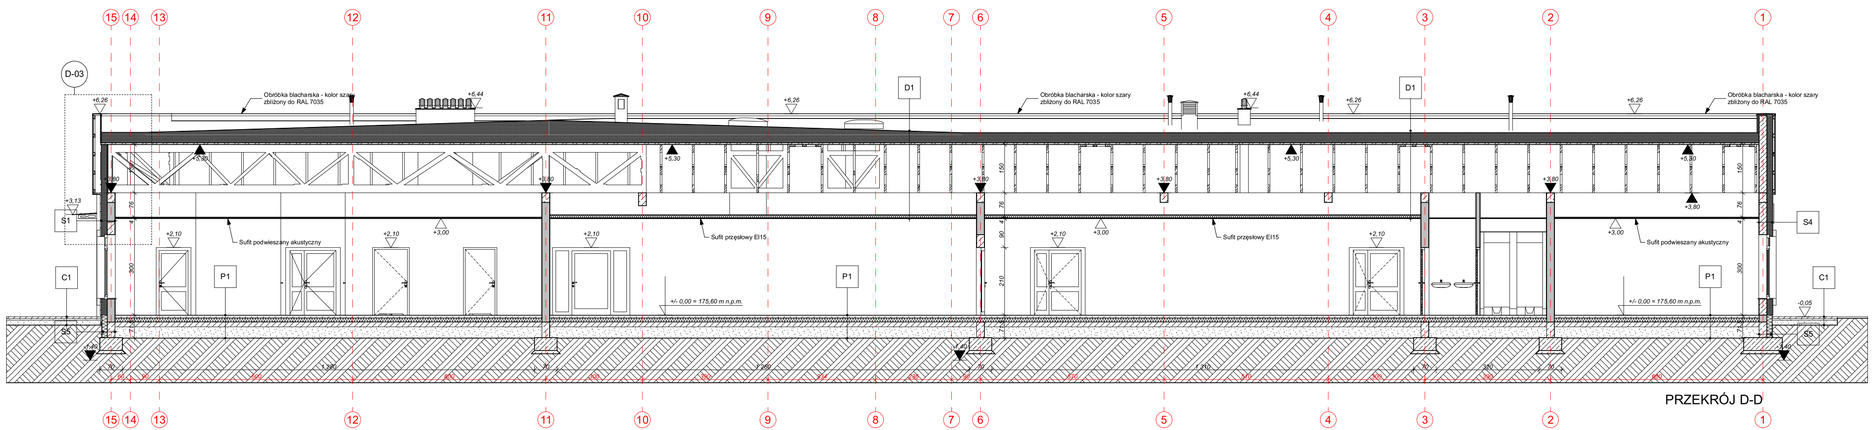

Przekrój C-C i D-D

DETAL D-03

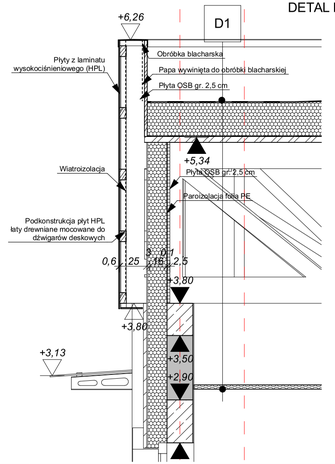

PRZEDSIĘBIORSTWO PROJEKTOWO-BUDOWLANE "EKOBUD" s.c.
Dmosin Drugi nr 89 B, 95-061 Dmosin
PRACOWNIA PROJEKTOWA:
93-312 Łódź, ul. Tuszyńska 155

" UTWÓR CHRONIONY PRAWEM AUTORSKIM - WSZELKIE PRAWA ZASTRZEŻONE "

PROJEKT:	Budowa budynku żłobka w ramach zadania pn: „Adaptacja dokumentacji projektowej Żłobka Publicznego w lokalizacji przy ul. Kombatantów wraz z budową Żłobka".
LOKALIZACJA INWESTYCJI:	97-200 Tomaszów Mazowiecki, ul. Kombatantów 5 Dz. nr ewid. 373, 372, 382/93 oraz 376 jednostka ewid: Tomaszów Mazowiecki, obręb 9
TYTUŁ RYSUNKU:	Przekrój C-C i D-D
SKALA:	1:100
DATA:	Czerwiec 2021
BRANŻA:	ARCHITEKTURA
PODPIS:	
FAZA:	P/B
PROJEKTANT:	mgr inż. arch. **Adam Gołębiewski**
	upr. bud. 38/LOOKK/2017 w specjalności architektonicznej bez ograniczeń
NR RYSUNKU:	A/05
SPRAWDZAJĄCY:	mgr inż. arch. **Jarosław Kowalczyk**
	upr. bud. 07/LOOKK/2012 w specjalności architektonicznej bez ograniczeń
NR STRONY:	