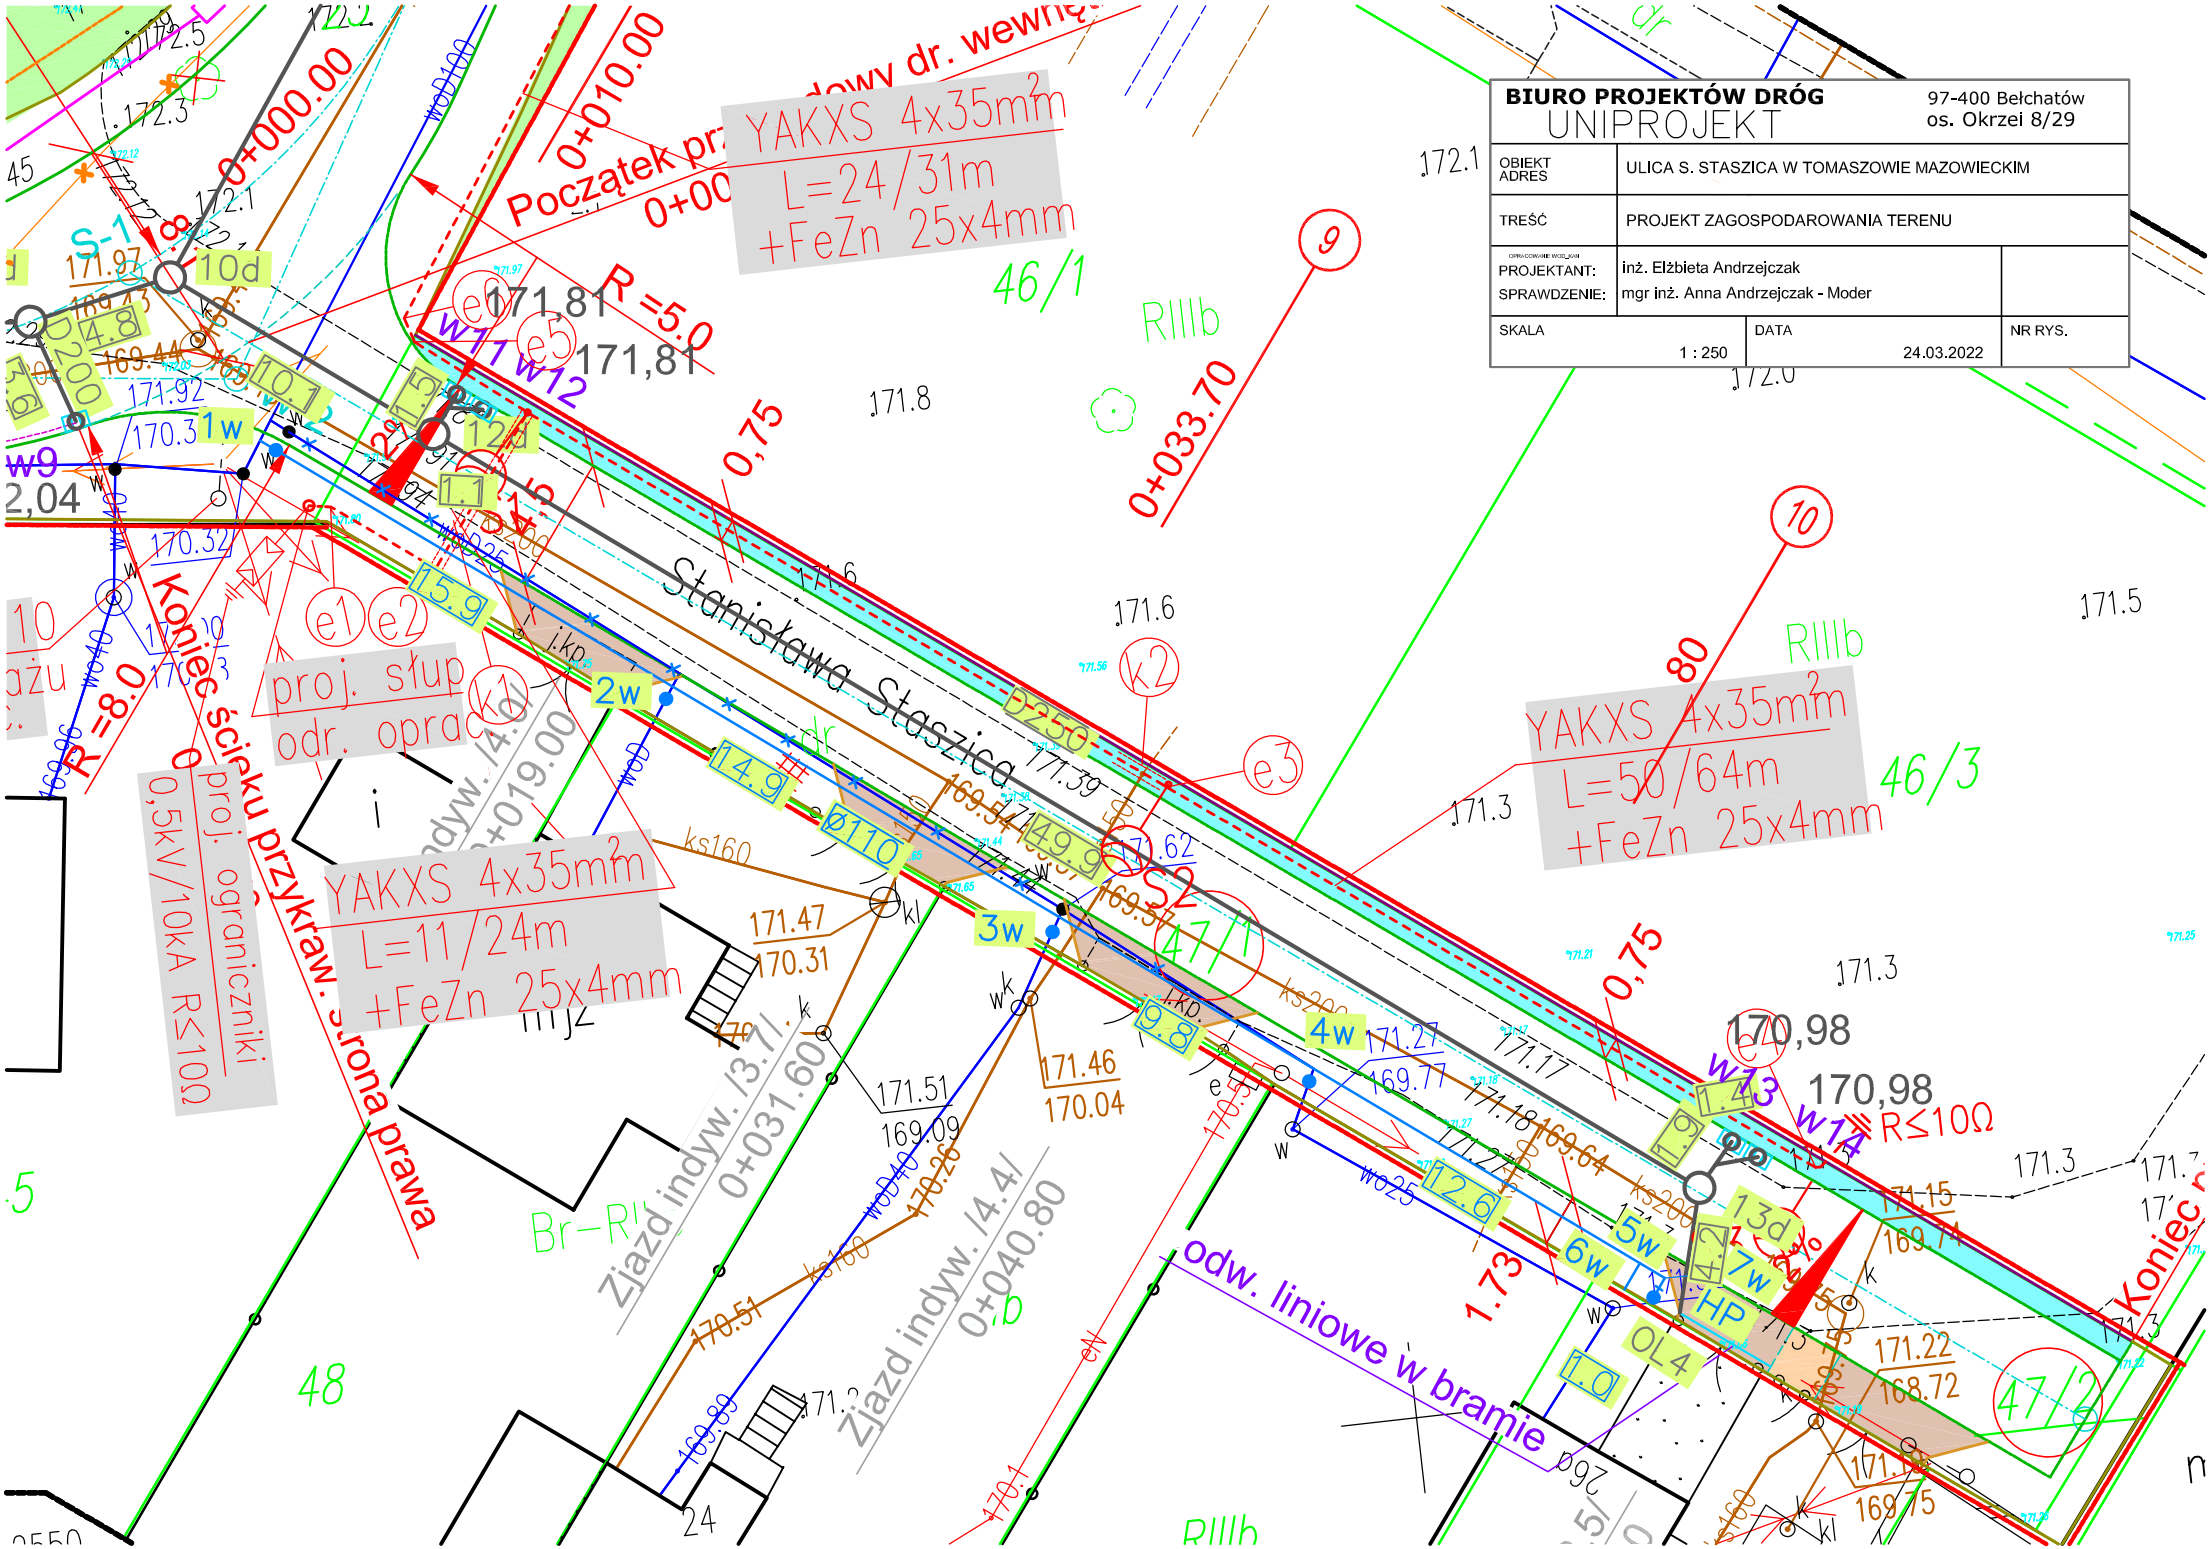

BIURO PROJEKTÓW DRÓG
UNIPROJEKT
97-400 Bełchatów
os. Okrzei 8/29
OBIEKT
ADRES
ULICA S. STASZICA W TOMASZOWIE MAZOWIECKIM
TREŚĆ
PROJEKT ZAGOSPODAROWANIA TERENU
PROJEKTANT:
inż. Elżbieta Andrzejczak
SPRAWDZENIE:
mgr inż. Anna Andrzejczak - Moder
SKALA
1 : 250
DATA
24.03.2022
NR RYS.
YAKXS 4x35mm²
L=24/31m
+FeZn 25x4mm
YAKXS 4x35mm²
L=50/64m
+FeZn 25x4mm
YAKXS 4x35mm²
L=11/24m
+FeZn 25x4mm
Stanisława Staszica
Początek przebudowy dr. wewnętrznej
Koniec ścieku przykraw. strona prawa
proj. słup
odr. oprac.
proj. ograniczniki
0,5kV/10kA R≤10Ω
Zjazd indyw. /3.7/
0+031.60
Zjazd indyw. /4.4/
0+040.80
odw. liniowe w bramie
R=5.0
R=8.0
R≤10Ω
0+000.00
0+010.00
0+033.70
46/1
46/3
47/1
47/2
48