


ZAŁ. NR 2

OPINIA GEOTECHNICZNA GRUNTOWYCH WARUNKÓW POSADOWIENIA OBIEKTU HOSPICJUM NA DZIAŁCE NR EWID. 460/6 OBRĘB 06
TOMASZÓW MAZOWIECKI UL. KĘPA, POW. TOMASZOWSKI

PRZEKRÓJ GEOTECHNICZNY

Skala: pozioma / pionowa - 1: 700 / 1:50 (przewyższenie x 14)

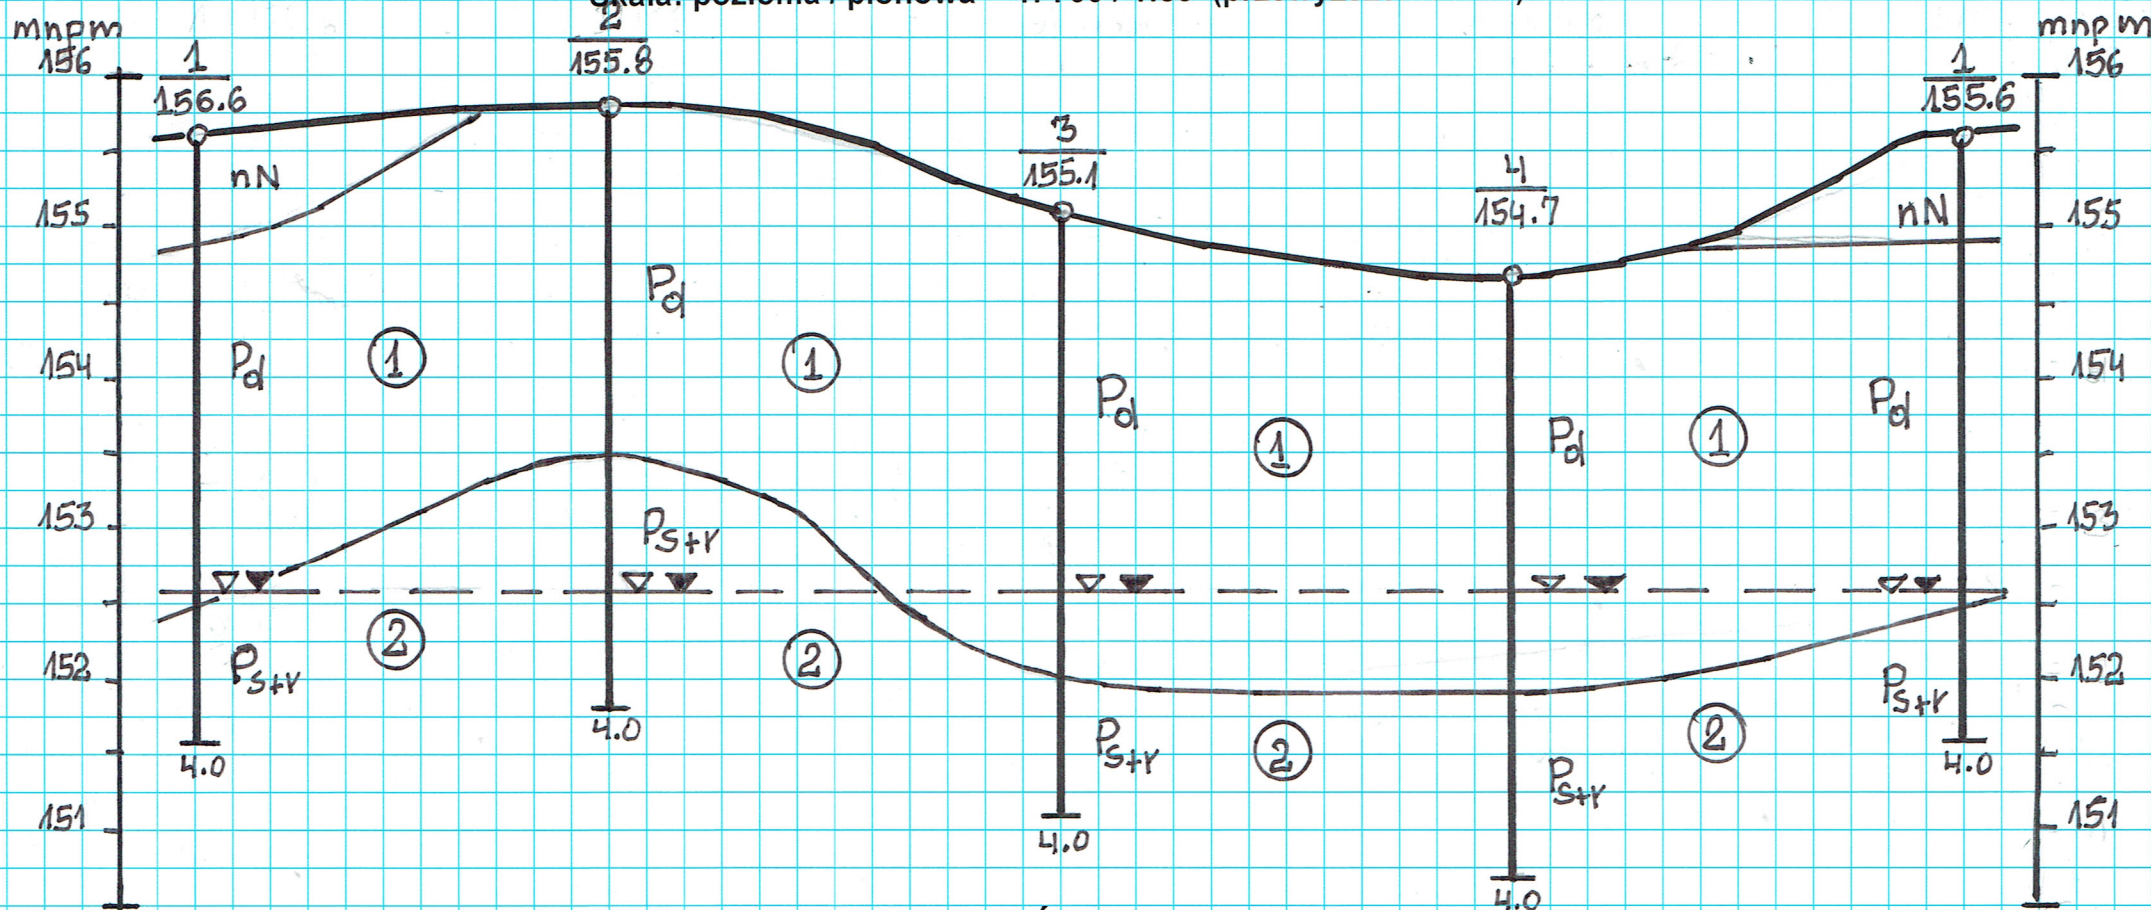

OBJAŚNIENIA

nN - nasyp nie budowlany, Pd - piasek drobny, Ps+r - piasek średni i gruby,
▽/▽ - lustro wody gruntowej: nawiercone/ustabilizowane, ① - numer warstwy geotechnicznej

GEOLOG
mgr JAN MLYNARZYK
Upr. Nr 050797

ZAŁ. NR 1

OPINIA GEOTECHNICZNA GRUNTOWYCH WARUNKÓW POSADOWIENIA OBIEKTU HOSPICJUM
DZIAŁKA NR EWID. 460/6, OBRĘB 06 TOMASZÓW MAZOWIECKI, UL. KĘPA, POW. TOMASZOWSKI

LOKALIZACJA OTWORÓW BADAWCZYCH

Skala 1: 700

