



PRZEKRÓJ POPRZECZNY A-A
PRZEZ NIECKĘ FONTANNY
SKALA 1:50

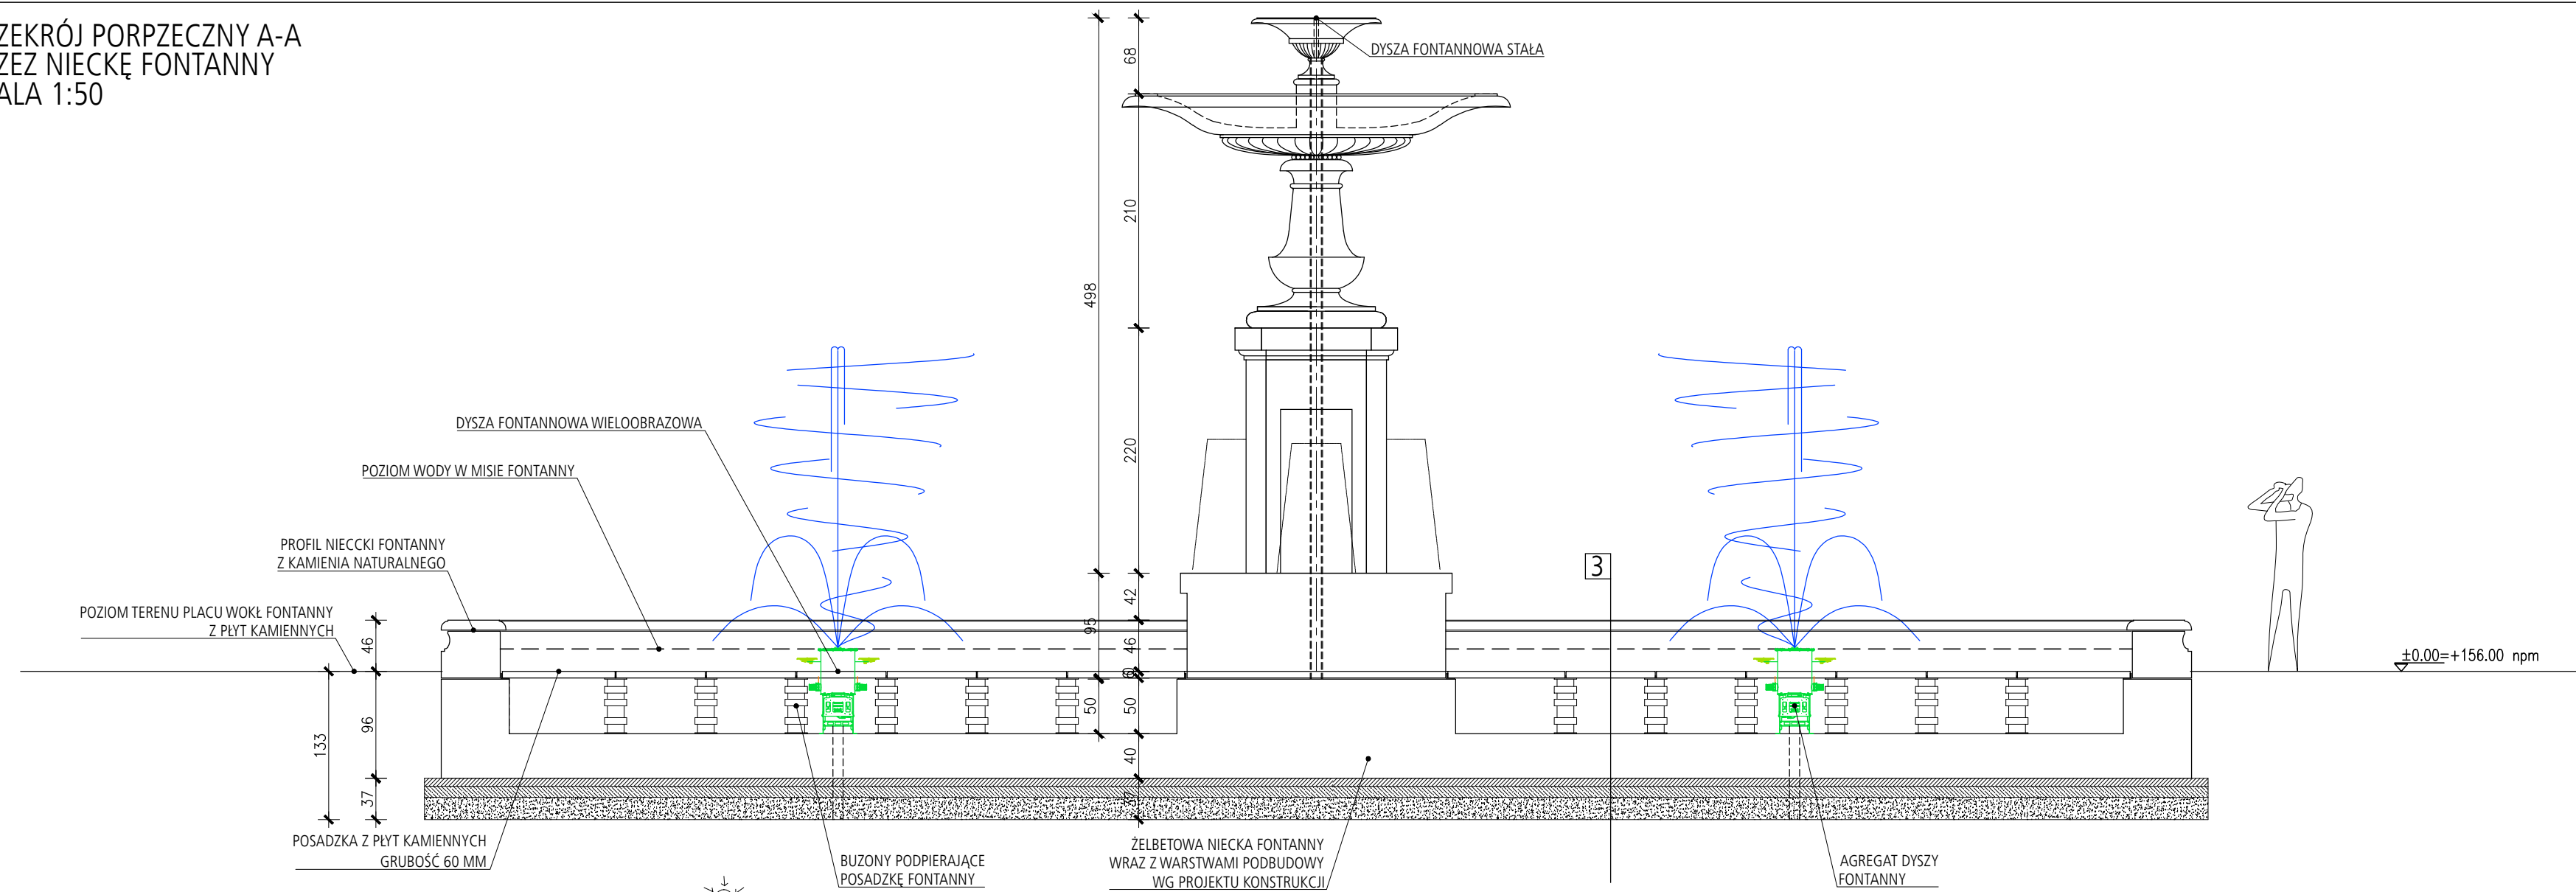

PRZEKRÓJ B-B

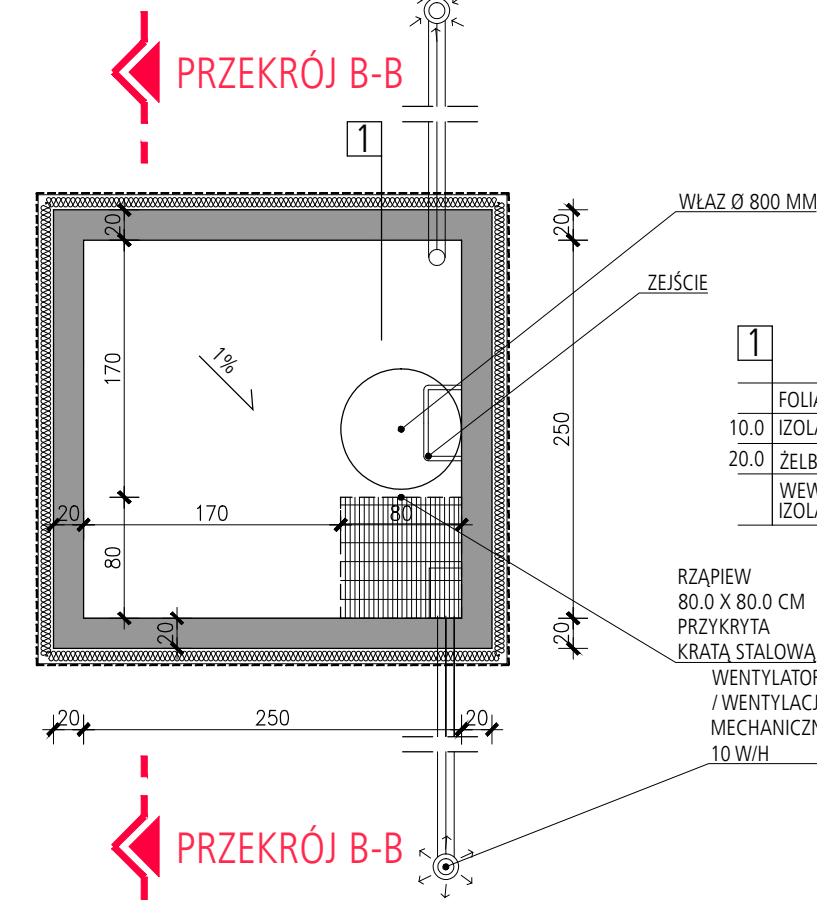


ŻELBETOWA
KOMORA TECHNICZNA FONTANNY
SKALA 1:50

PRZEKRÓJ B-B

PRZEKRÓJ B-B
PRZEZ KOMORĘ TECHNICZNĄ FONTANNY
SKALA 1:50

6.0	KAMIENNA PŁYTA POSADZKI FONTANNY	-0.20
50.0	ZBIORNIK WYRÓWNAWCZY FONTANNY	-0.40
20.0	WĘWNĘTRZNA IZOLACJA PRZECIWWODNA WARSTWA SPADKOWA (1.0%)	-3.22
20.0	ŻELBETOWA PŁYTA DENNA (BETON W 30)	-4.02
10.0	BETON PODKŁADOWY C12/15	-4.02
20.0	PIASEK ZAGĘSZCZONY WARSTWAMI DO IS=0.98	-4.02
	GRUNT RODZIMY STABILIZOWANY	-4.02

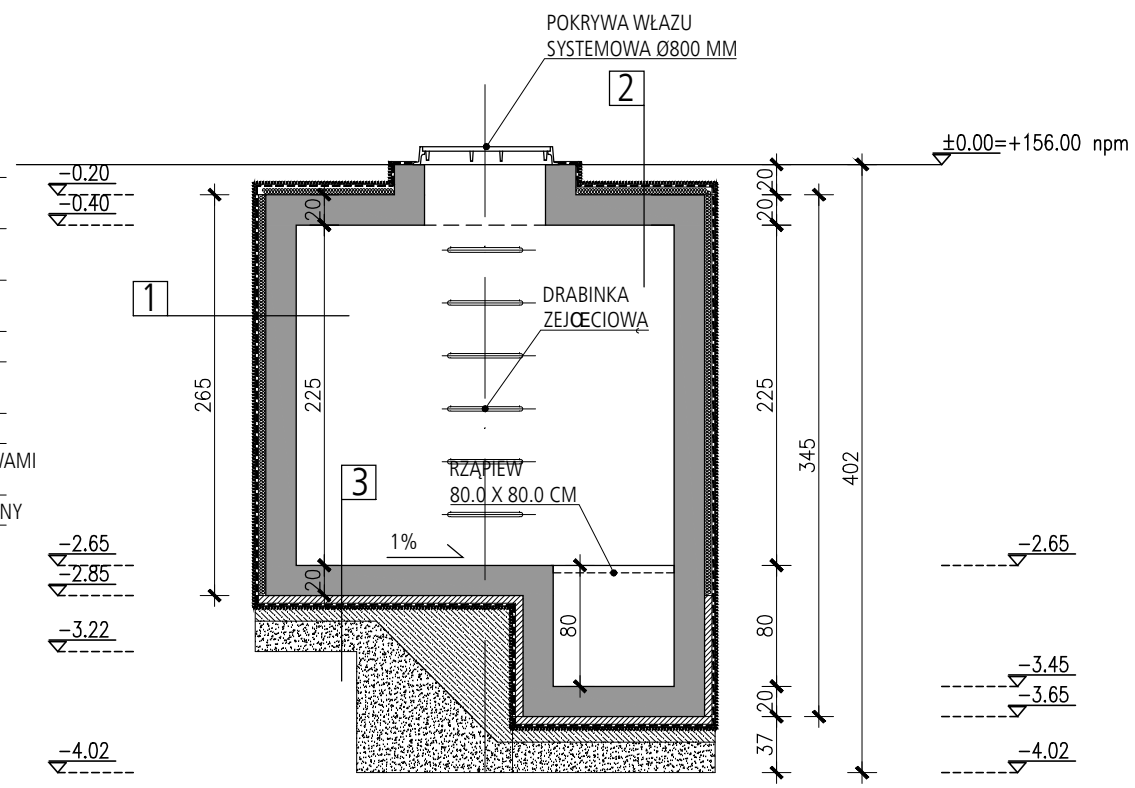

PROJEKT REWITALIZACJI
PARKU MIEJSKIEGO "SOLIDARNOŚĆ"
I PARKU PRZYPAŁACOWEGO

w ramach projektu pn.
TOMASZÓW - ARENA POZYTYWNEJ ENERGII
działki nr. ew. 240/9, 240/10, 240/11, 240/16, 240/18,
240/19, 240/20, 240/21 oraz 244
obręb 0012; jednostka ew. 101601_1

ETAPE 1 PROJEKT BUDOWLANY

INWESTOR
Gmina Miasto Tomaszów Mazowiecki
ul. POW 10/16
97-200 Tomaszów Mazowiecki

ARTUR CEBULA
ANNA KUNKEL
ARCHITEKCI
SOWIA WOLA FOLWARCZNA, UL. RYSIA 13; 05-152 CZOSNÓW

AUTORZY

mgr inż. arch. Artur Cebula
PROJEKT UPRAWNIENIA BUDOWLANE DO PROJEKTOWANIA
BEZ OGRANICZEŃ W SPECJALNOŚCI
ARCHITEKTONICZNEJ NR : 1315/WOKK/2011

mgr inż. arch. Ewa Maria Rusak
SPRAW DZENIE UPRAWNIENIA BUDOWLANE DO PROJEKTOWANIA
BEZ OGRANICZEŃ W SPECJALNOŚCI
ARCHITEKTONICZNEJ NR : 902/Gd/82

OPRACOWANIE mgr inż. arch. Anna Kunkel

FONTANNA PARKOWA
PRZEKRÓJ + KOMORA TECHNICZNA

SKALA 1:50
BRANŻA ARCHITEKTURA
DATA 14.08.2023