




ELEWACJA POŁUDNIOWO WSCHODNIA 1:50

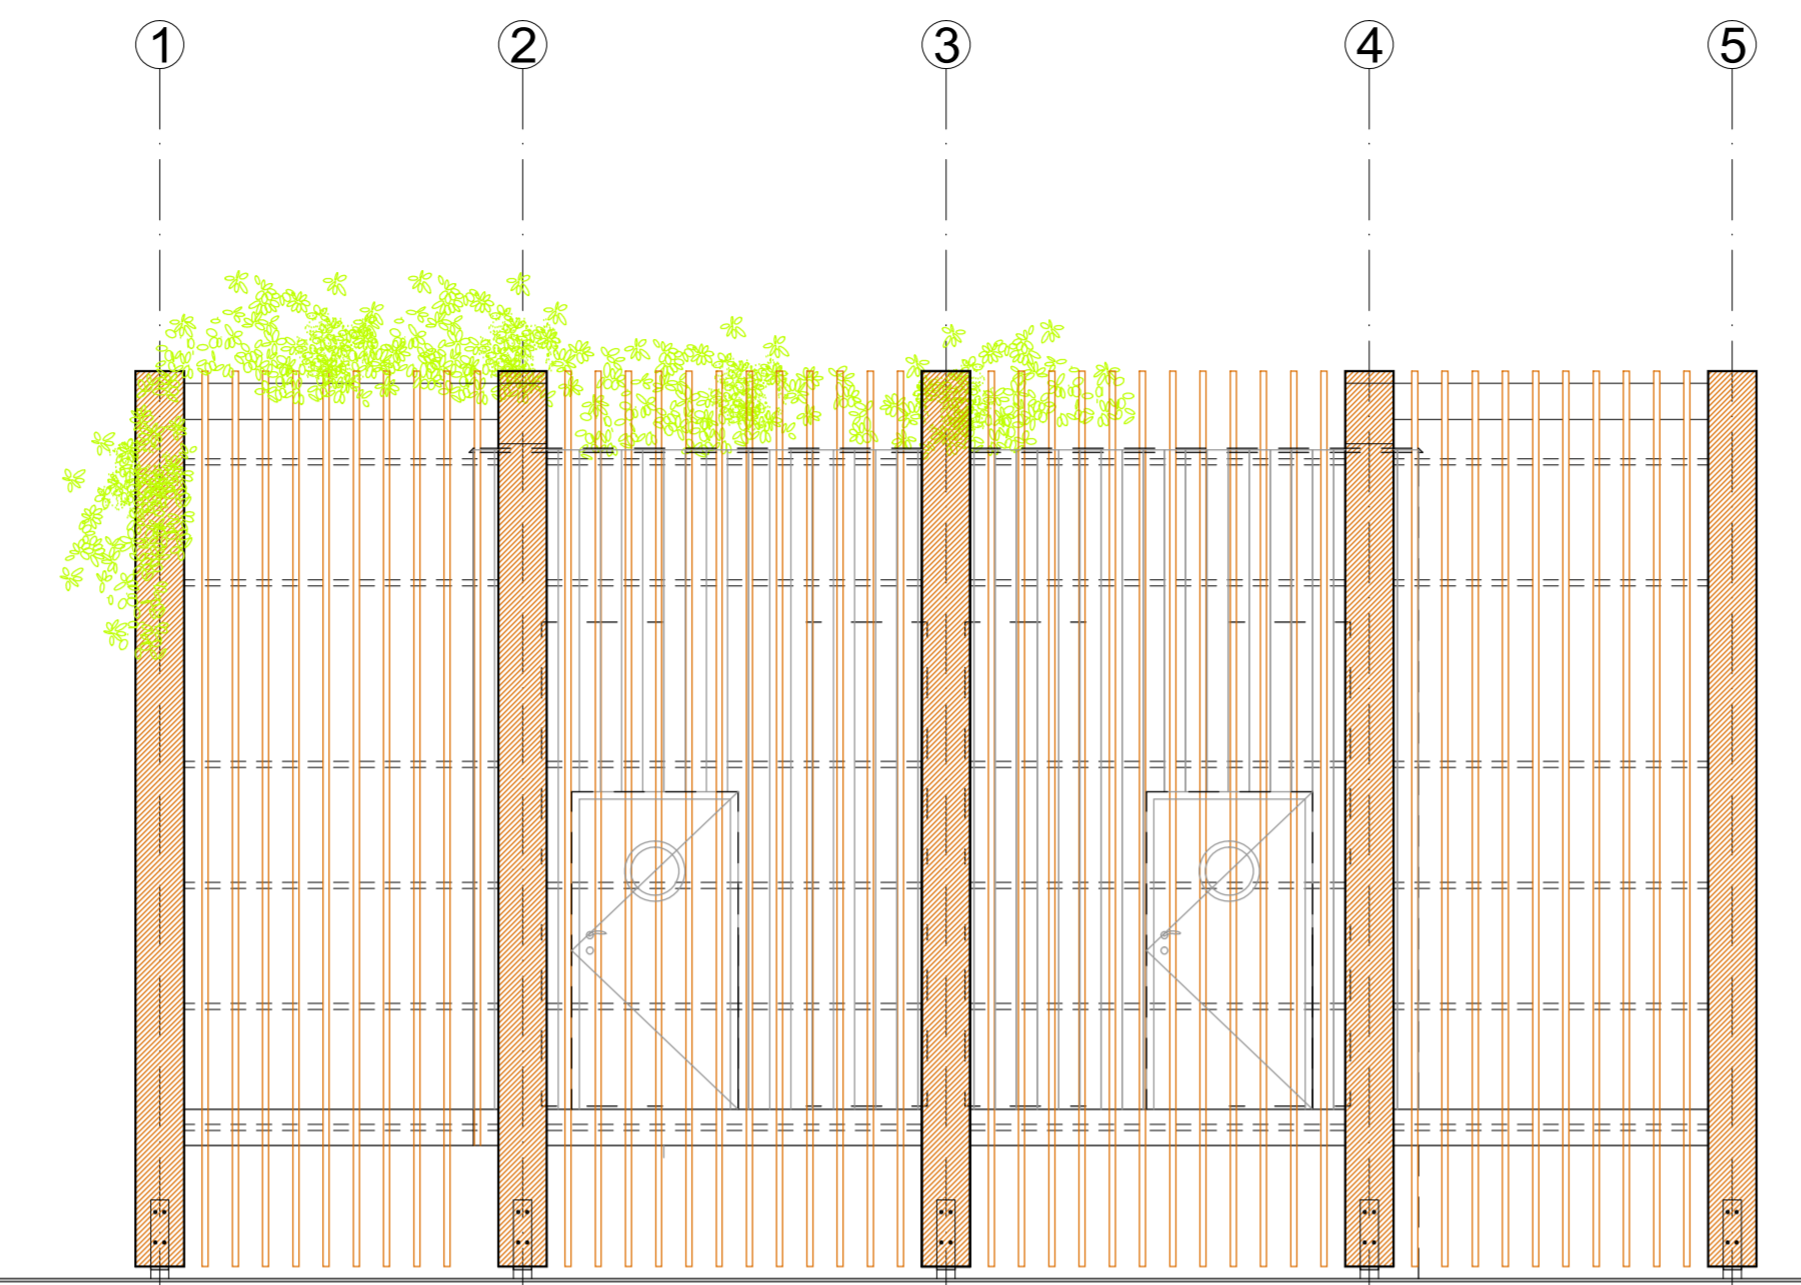


ELEWACJA PÓŁNOCNO WSCHODNIA 1:50

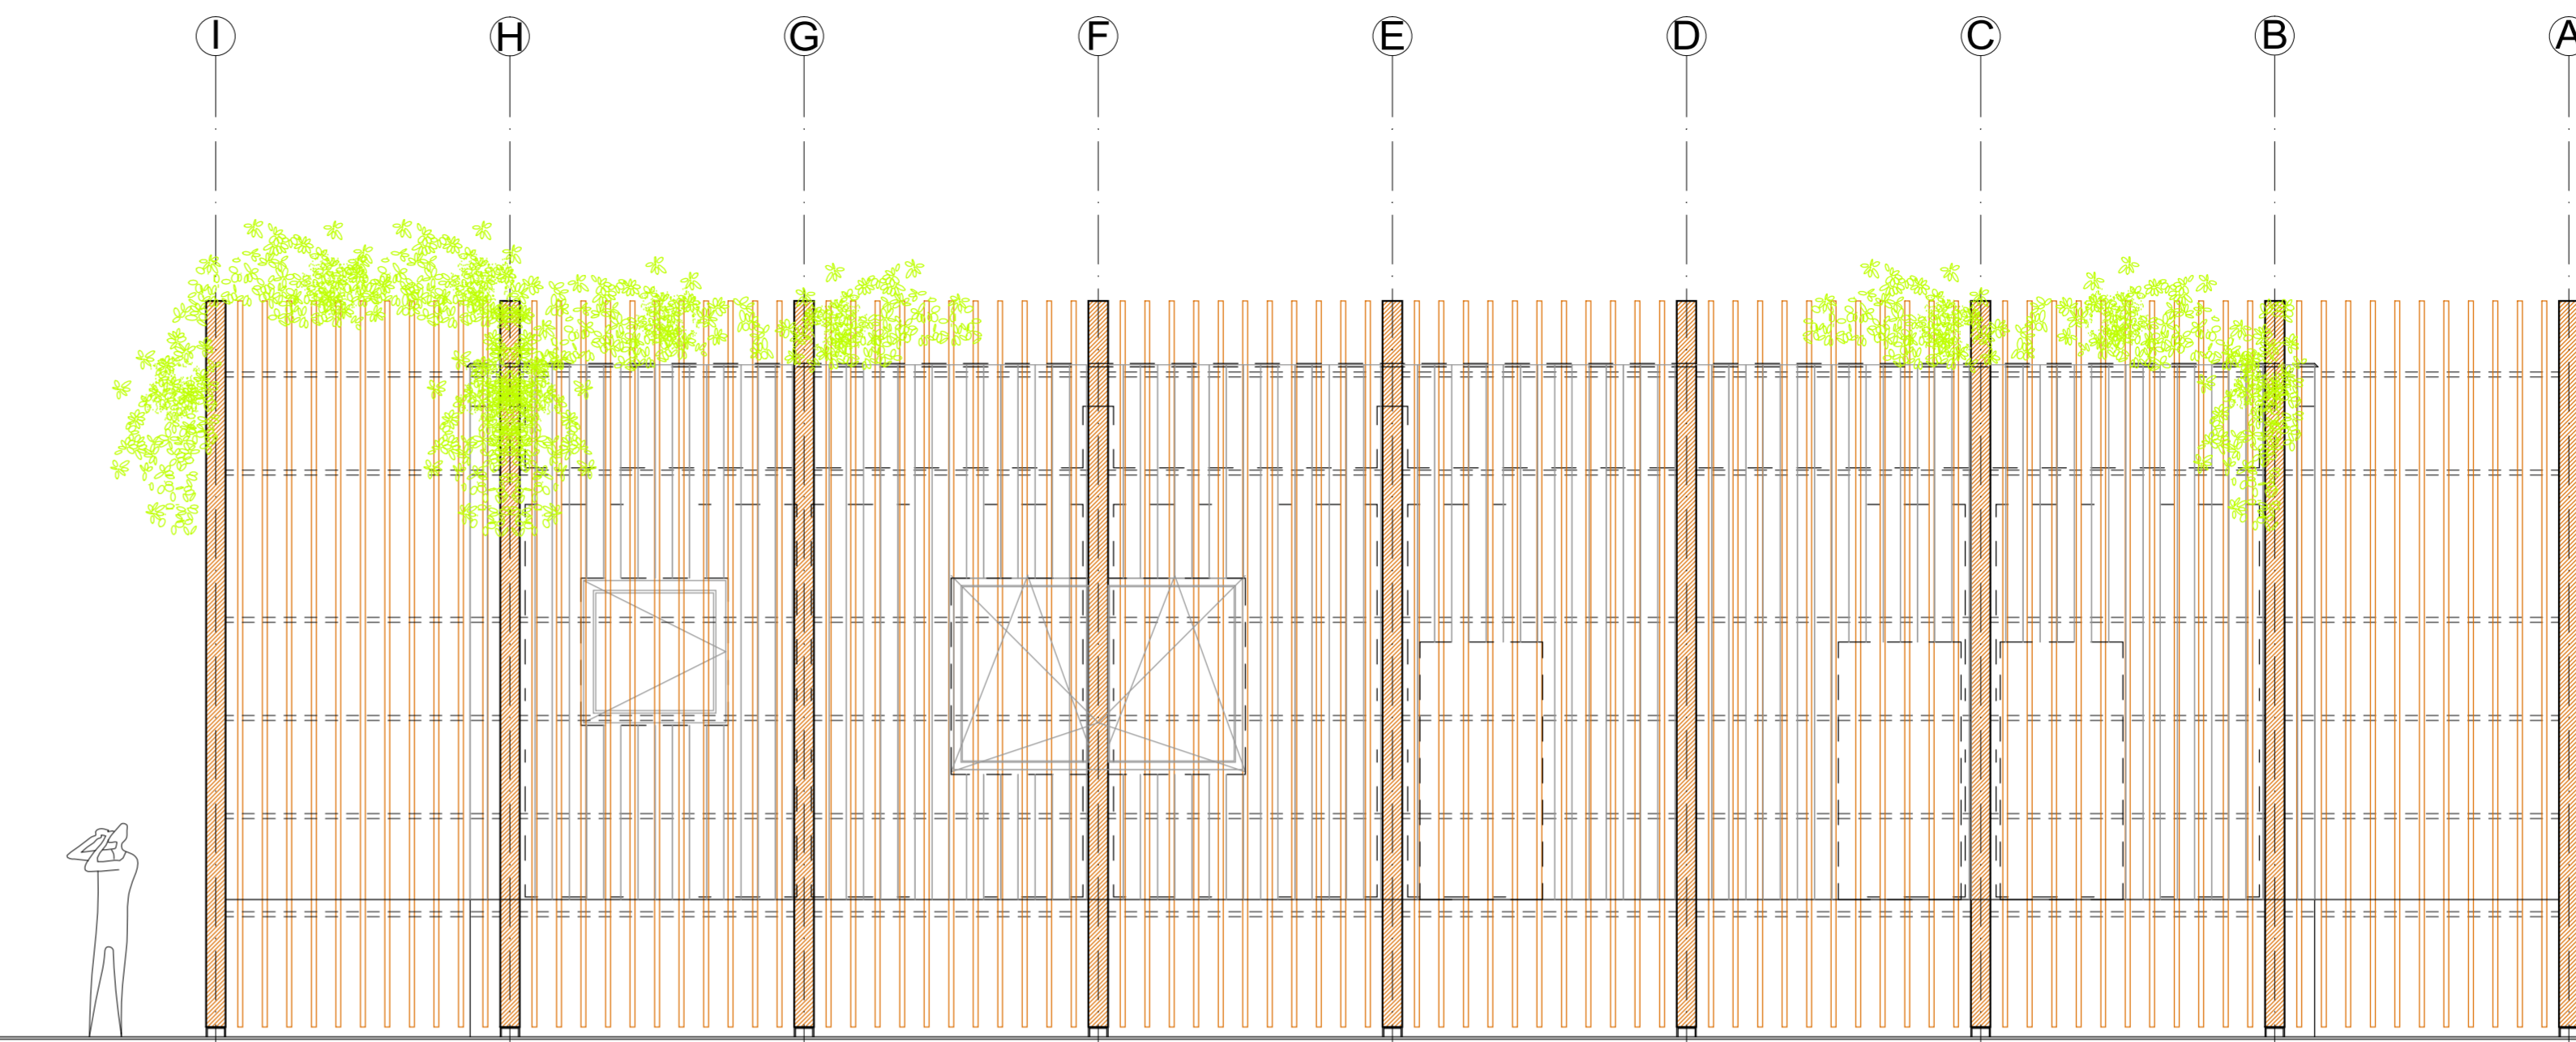

ELEWACJA PÓŁNOCNO ZACHODNIA 1:50

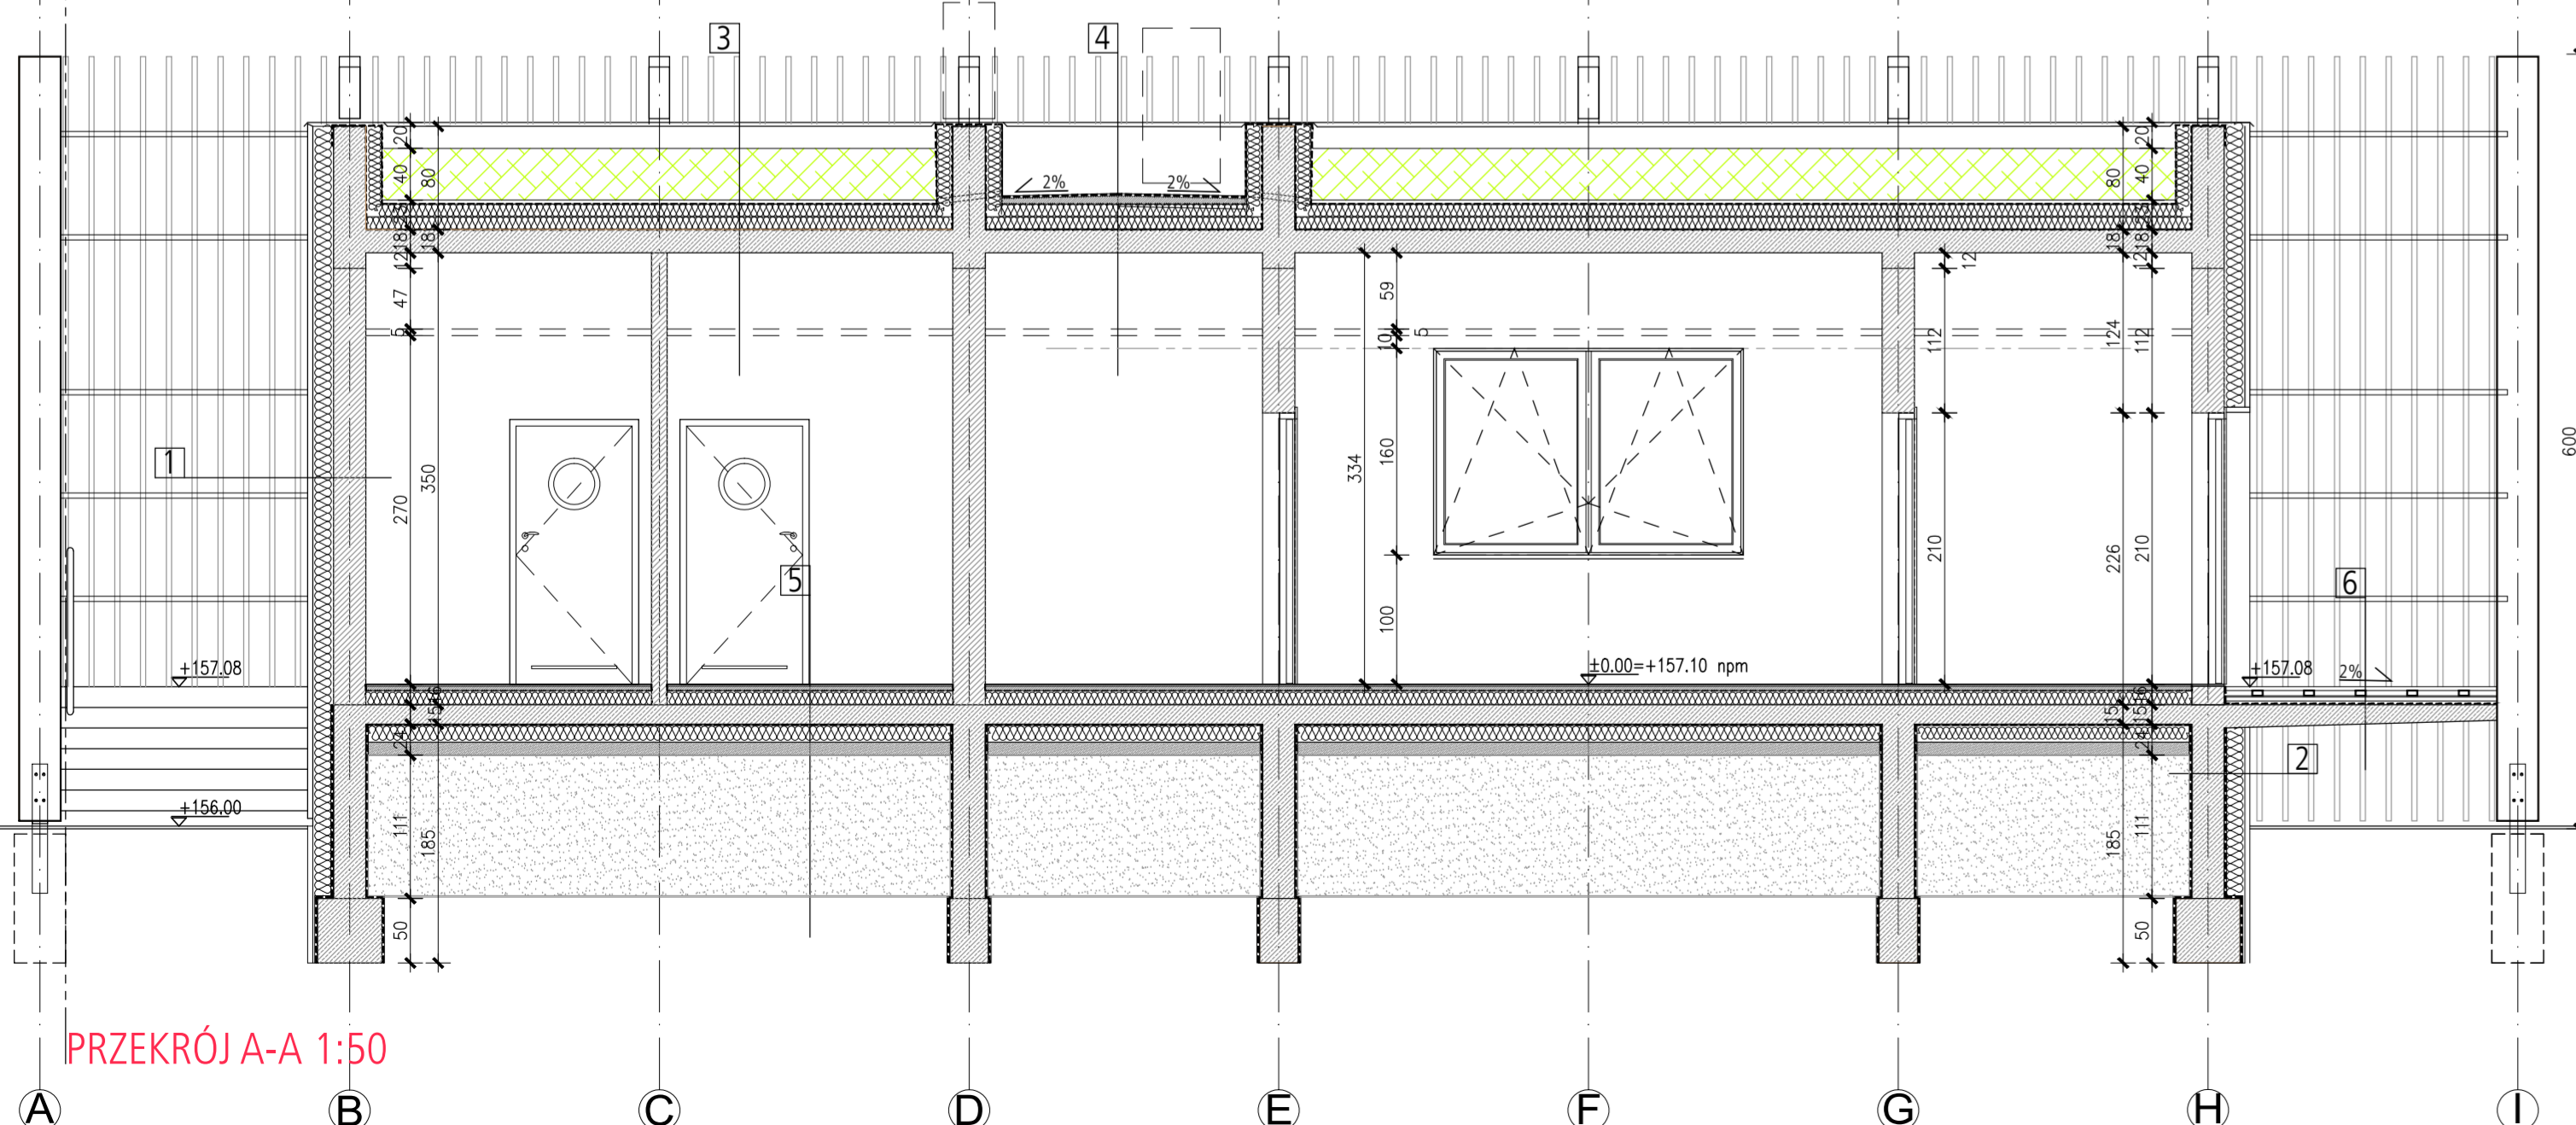

PRZEKRÓJ A-A 1:50

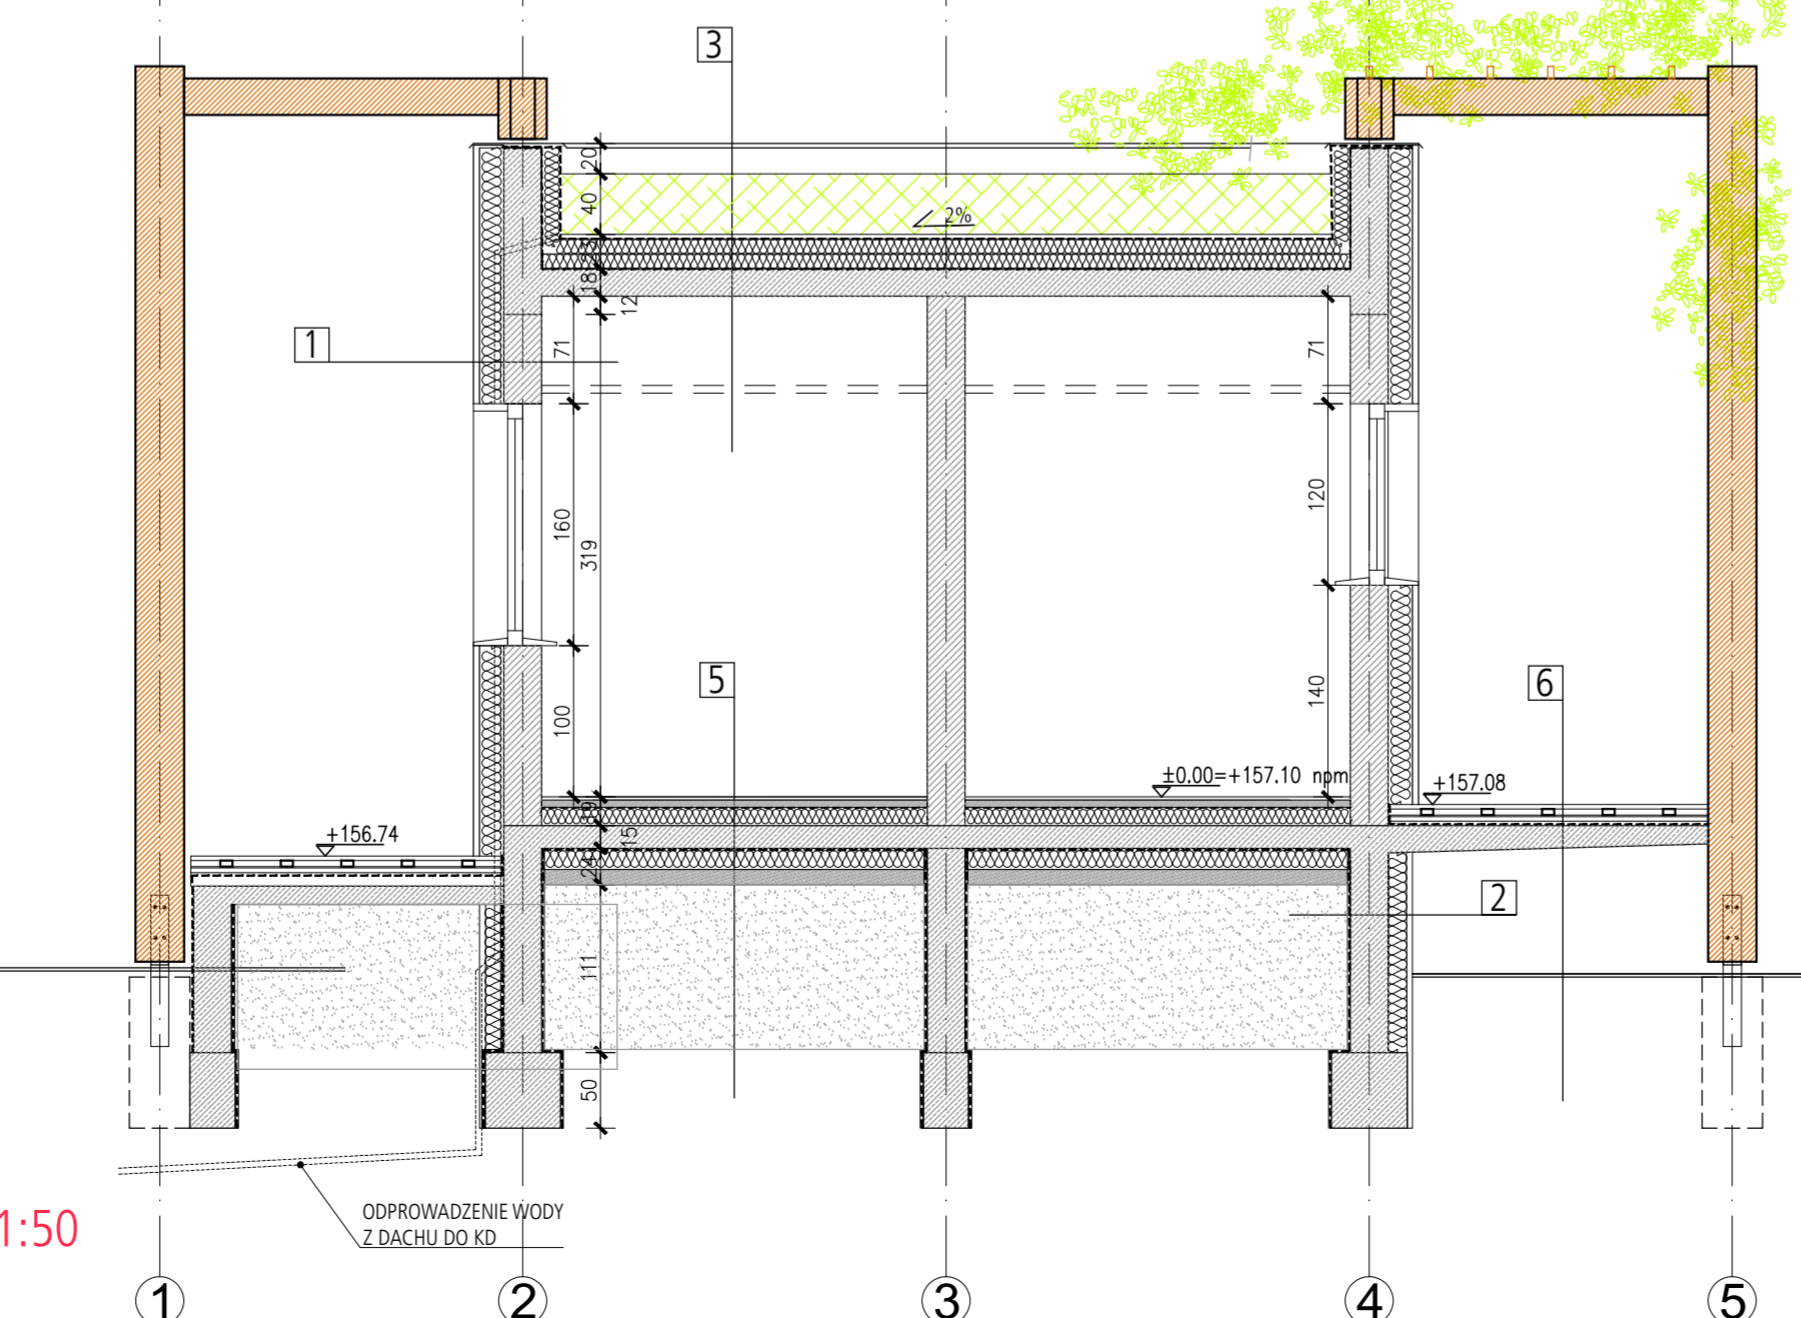

PRZEKRÓJ B-B1 1:50



ELEWACJA POŁUDNIOWO ZACHODNIA 1:50

- 1 ŚCIANA ZEWNĘTRZNA EI 30
- 4.0 ELEWACYJNE SYSTEMOWA DREWNIANA IMPREGNOWANA TERMICZNIE
- 2.0 LISTWY DYSTANSOWE 20 x 40 MM / SZCZELNA WENTYLACYJNA
- WIATROIZOLACJA / FOLIA PE
- 16.0 WĘWLA MINERALNA / RUSZCIE DREWNIANY 40 x 160 MM
- 24.0 ŚCIANA MUROWANA Z BŁOCZCZÓW Z BETONU KOMÓRKOWEGO
- 0.5 TYNK MINERALNY
- 2 ZEWNĘTRZNA ŚCIANA FUNDAMENTOWA
- FOLIA KUBEKOWA
- 12.0 POLIETYLEN EKSPANDOWANY EPS AŚ: 0,031 W10K
- HYDROIZOLACJA
- 24.0 ŚCIANA FUNDAMENTOWA ZEBETONOWA
- 3 WARSZTATY DACHU ZEŁONEGO / STROP REI 30
- ROSLINNOŚĆ EKSTENSYWNA
- 40.0 SUBSTRAT
- 0.1 WŁÓKNIANA FILTRACYJNA
- 2.5 DRENAŻ SYSTEMOWY
- 0.5 MATY CHARONIA
- HYDROIZOLACJA PRZECIWI PRZERASTANIU
- 20.0 POLIETYLEN EKSPANDOWANY EPS AŚ: 0,031 W10K
- FOLIA PARIOPRZEPUSZCZALNA
- 18.0 STROP ZEŁBETOWY
- 4.0 SUFIT PODWIESZANY NA RUSZCIE SYSTEMOWY
- 4 WARSZTATY STROPDACHU / STROP REI 30
- MATY TERMOCIEPLOWALNA
- 6.0 SZCZYTŁA BETONOWA Z SIATKĄ PRZECIWSKURCZOWĄ ZE SPADKIEM
- FOLIA PE / HYDROIZOLACJA
- 20.0 POLIETYLEN EKSPANDOWANY EPS AŚ: 0,031 W10K
- FOLIA PARIOPRZEPUSZCZALNA
- 24.0 STROP ZEŁBETOWY
- 64.0 SUFIT PODWIESZANY NA RUSZCIE SYSTEMOWY
- 5 PODLOGA NA GRUNCIE
- 1.5 GRES NA KLEI MONTAŻOWY
- 5.0 WYLEWKA BETONOWA Z SIATKĄ PRZECIWSKURCZOWĄ
- HYDROIZOLACJA
- 12.0 POLIETYLEN EKSPANDOWANY EPS AŚ: 0,031 W10K
- 14.0 STYRODUR
- 15.0 STROP ZEŁBETOWY
- 10.0 PODŁOŻA BETONOWA Z BETONU KLASY C10/12
- 110.0 WARSZTWA ZASYPOWA Z PRĄSKI SREDNIODIARNOŚCI ZAGĘSZCZONEGO MECHANICZNIE GEOWŁÓKNIĄ ODCINAJĄCĄ
- 6 WARSZTATY STROPDACHU / STROP REI 30
- 2.8 DESKI TARASOWE
- 4.0 LEGARY MONTAŻOWE POD DESKI
- WARSZTWA ŻYWIKI I EPOKSYDOWEJ
- 6.0 SZCZYTŁA BETONOWA Z SIATKĄ PRZECIWSKURCZOWĄ ZE SPADKIEM
- FOLIA PE / HYDROIZOLACJA
- 18.0-12.0 WSPORNIK ZEŁBETOWY

PROJEKT REWITALIZACJI PARKU MIEJSKIEGO "SOLIDARNOŚĆ" I PARKU PRZYPALACOWEGO
 w ramach projektu pn. TOMASZÓW - ARENA POZYTYWNEJ ENERGII
 działki nr. ew. 240/9, 240/10, 240/11, 240/16, 240/18, 240/19, 240/20, 240/21 oraz 244
 obręb 0012; jednostka ew. 101601_1

ETAP 1: **PROJEKT BUDOWLANY**
 Gmina Miasto Tomaszów Mazowiecki
 ul. POW 10/16
 97-200 Tomaszów Mazowiecki

ARTUR CEBULA
 ANNA KUNIKEL
 ARCHITEKCI
 SOWIA WŁAŚCIELCZNA, UL. BPSA 13, 05-152 CZOSZÓW

AUTORZY
 mgr inż. arch. Artur Cebula
 mgr inż. arch. Ewa Maria Rusak

PROJEKT
 UPRAWNIENIA BUDOWLANE DO PROJEKTOWANIA BEZ OGRANICZEŃ W SPECJALNOŚCI ARCHYTEKTURALNEJ M. 15190002011

SPRAWY
 UPRAWNIENIA BUDOWLANE DO PROJEKTOWANIA BEZ OGRANICZEŃ W SPECJALNOŚCI ARCHYTEKTURALNEJ M. 15190002011

OPRACOWANIE
 mgr inż. arch. Anna Kunikel

PAWILON PARKOWY
 PRZEKRÓJE I ELEWACJE

SKALA 1:50
 BRANŻA ARCHITEKTURA
 DATA 14.08.2023

AP-04