
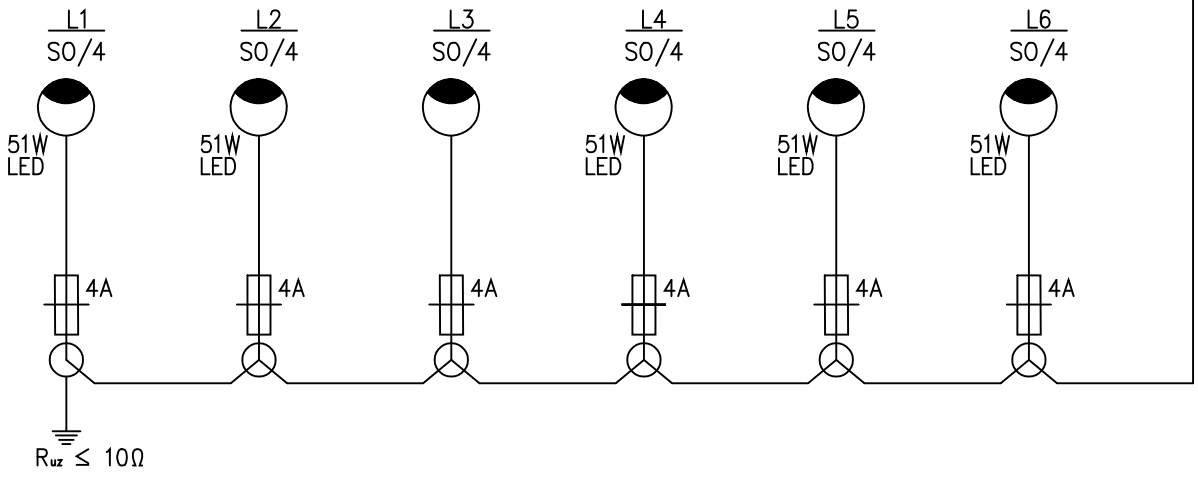
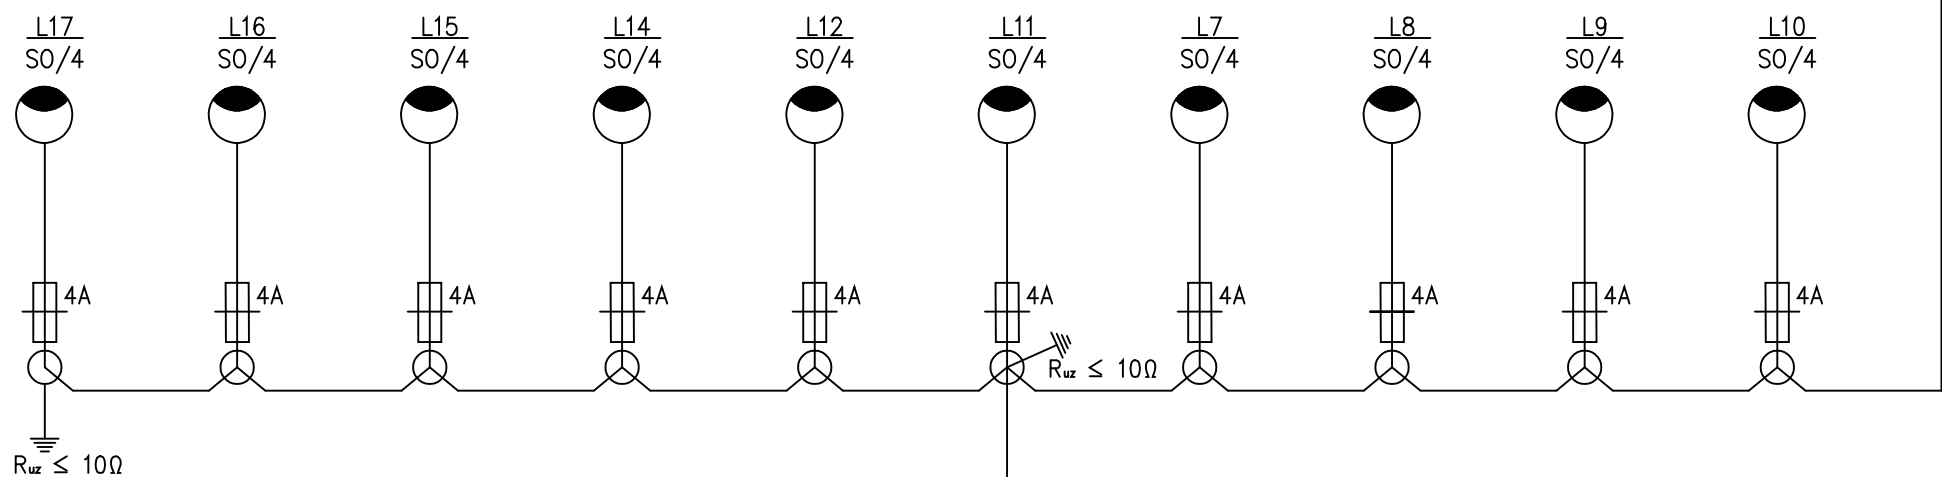
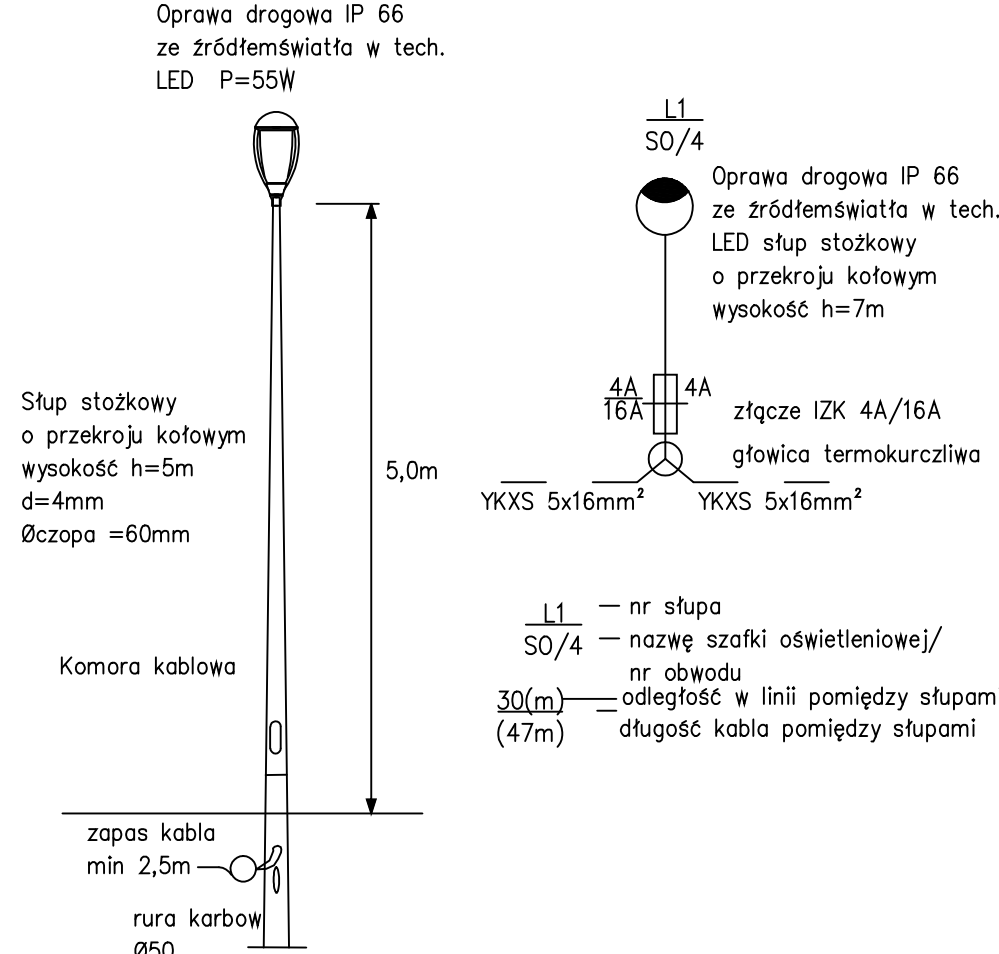
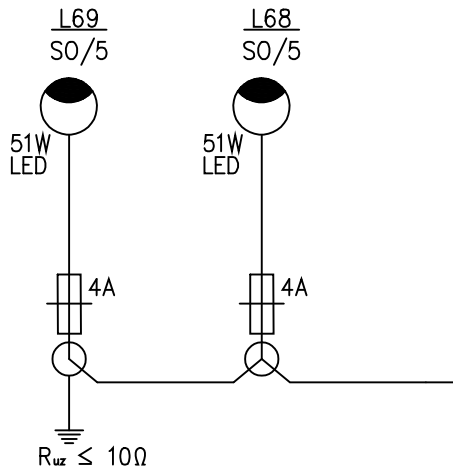
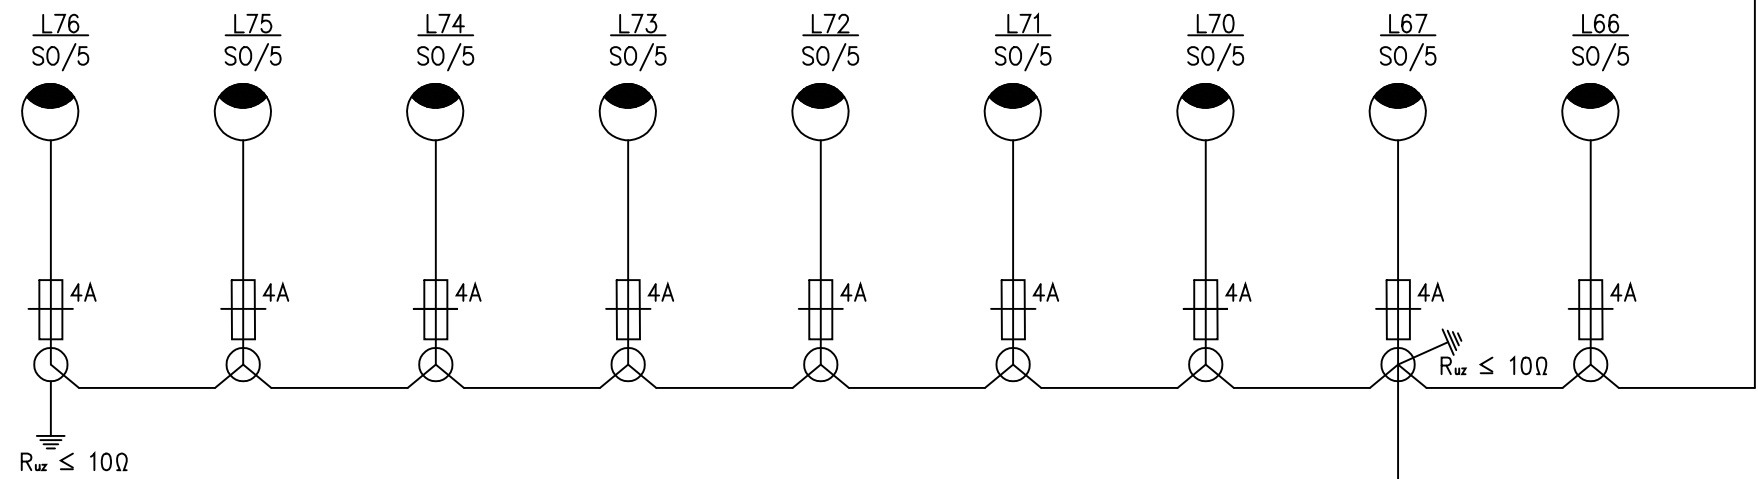
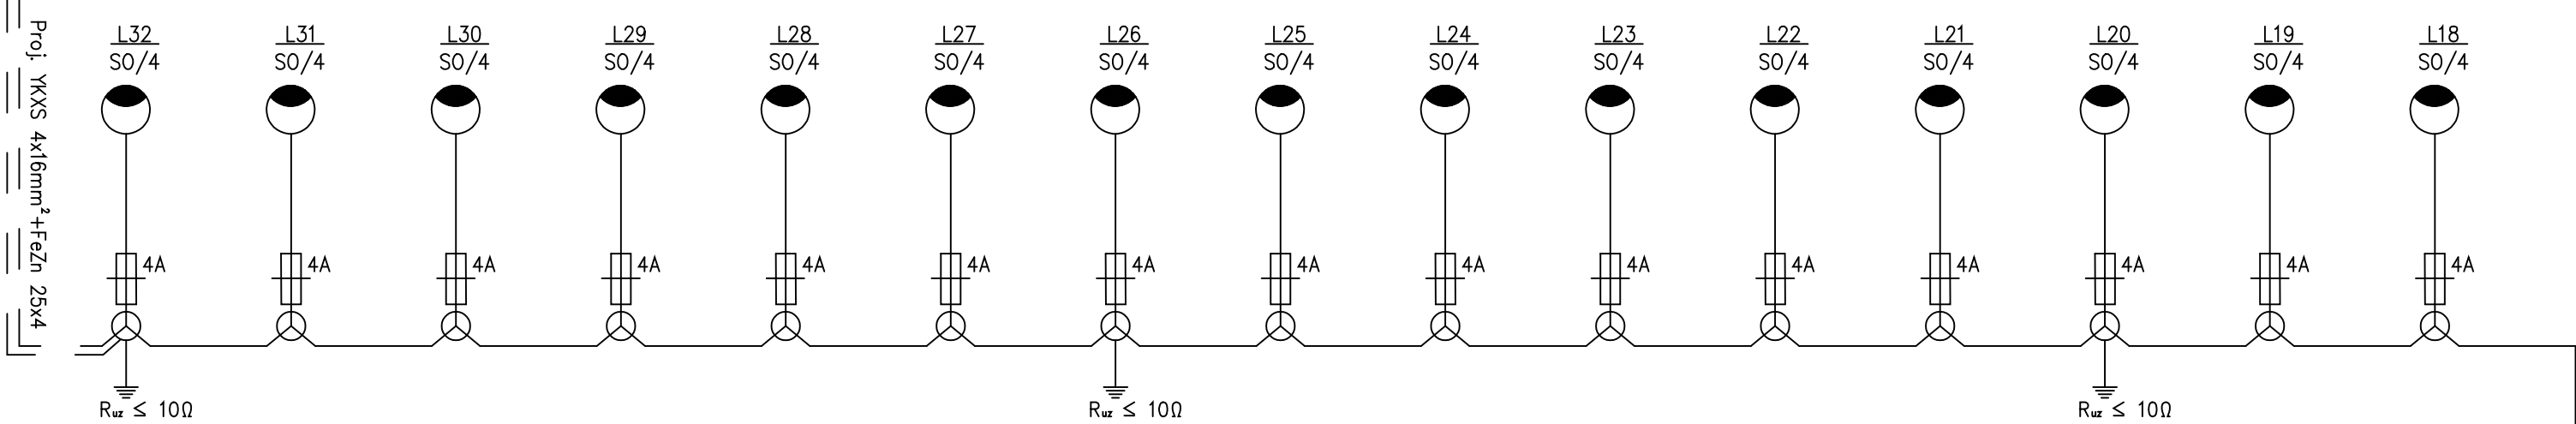


Proj. YKXS 4x16mm<sup>2</sup>+FzZn 25x4

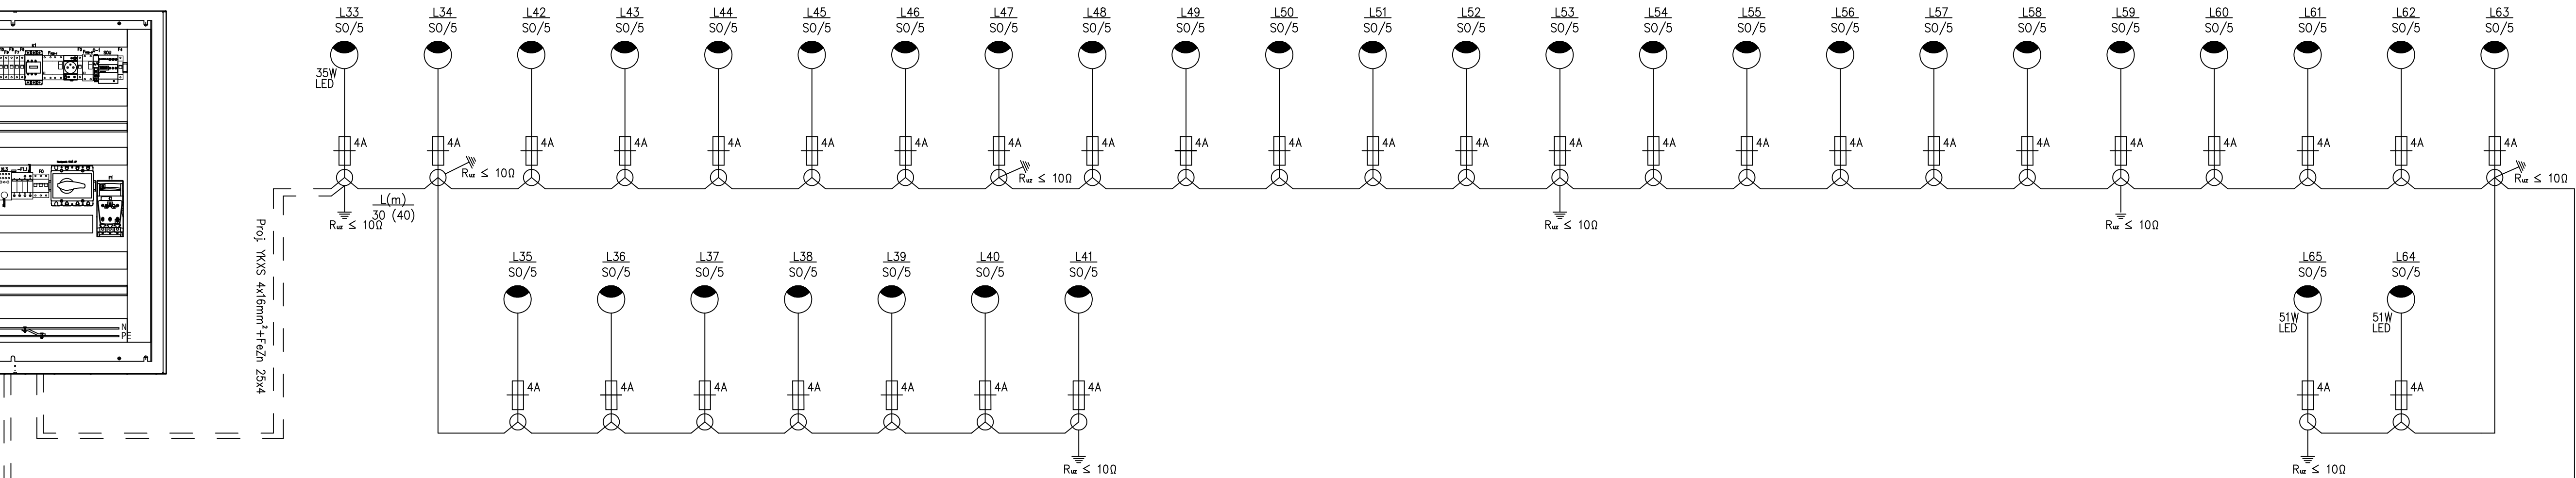

PROJEKT REWITALIZACJI PARKU MIEJSKIEGO "SOLIDARNOŚĆ" I PARKU PRZYPALACOWEGO	
w ramach projektu pn. TOMASZÓW - ARENA POZYTYWNEJ ENERGII	
działki nr ew. 240/9, 240/10, 240/11, 240/16, 240/18, 240/19, 240/20, 240/21 oraz 244 obręb 0012; jednostka ew. 101601_1	
ETAP 1	PROJEKT TECHNICZNY
Gmina Miasto Tomaszów Mazowiecki ul. POW 10/16 97-200 Tomaszów Mazowiecki	
AUTORZY mgr inż. Grzegorz Cebula	
PROJEKT UPRAWNIENIA BUDOWLANE DO PROJEKTOWANIA I KIEROWANIA ROZCHODZANIEM BUDOWANYMI BEZ OGRANICZEN W SPECJALNOŚCI INSTALACYJNEJ W ZAKRESIE SECI, INSTALACJI I URZĄDZEŃ ELEKTRY- CZNYCH I ELEKTROENERGETYCZNYCH; NR: MAZ/0594/PWB/16	
mgr inż. Łukasz Tomaszewski	
SPRAW DZENIE UPRAWNIENIA BUDOWLANE DO PROJEKTOWANIA I KIEROWANIA ROZCHODZANIEM BUDOWANYMI BEZ OGRANICZEN W SPECJALNOŚCI INSTALACYJNEJ W ZAKRESIE SECI, INSTALACJI I URZĄDZEŃ ELEKTRY- CZNYCH I ELEKTROENERGETYCZNYCH; NR: MAZ/0594/PWB/16	
SCHEMAT ZASILANIA OŚWIETLENIA SŁUPOWEGO	
SKALA	E-08
BRANŻA	
DATA	