


# WSTĘPNY PROJEKT PODZIAKU

skala 1:1000

woj. łódzkie  
powiat tomaszowski  
Gmina Miasto Tomaszów Mazowiecki  
ul. Nowy Port 51/53  
101601\_1.0013.671  
PT1T/00055544/4  
właściciel: Gmina Miasto Tomaszów Mazowiecki

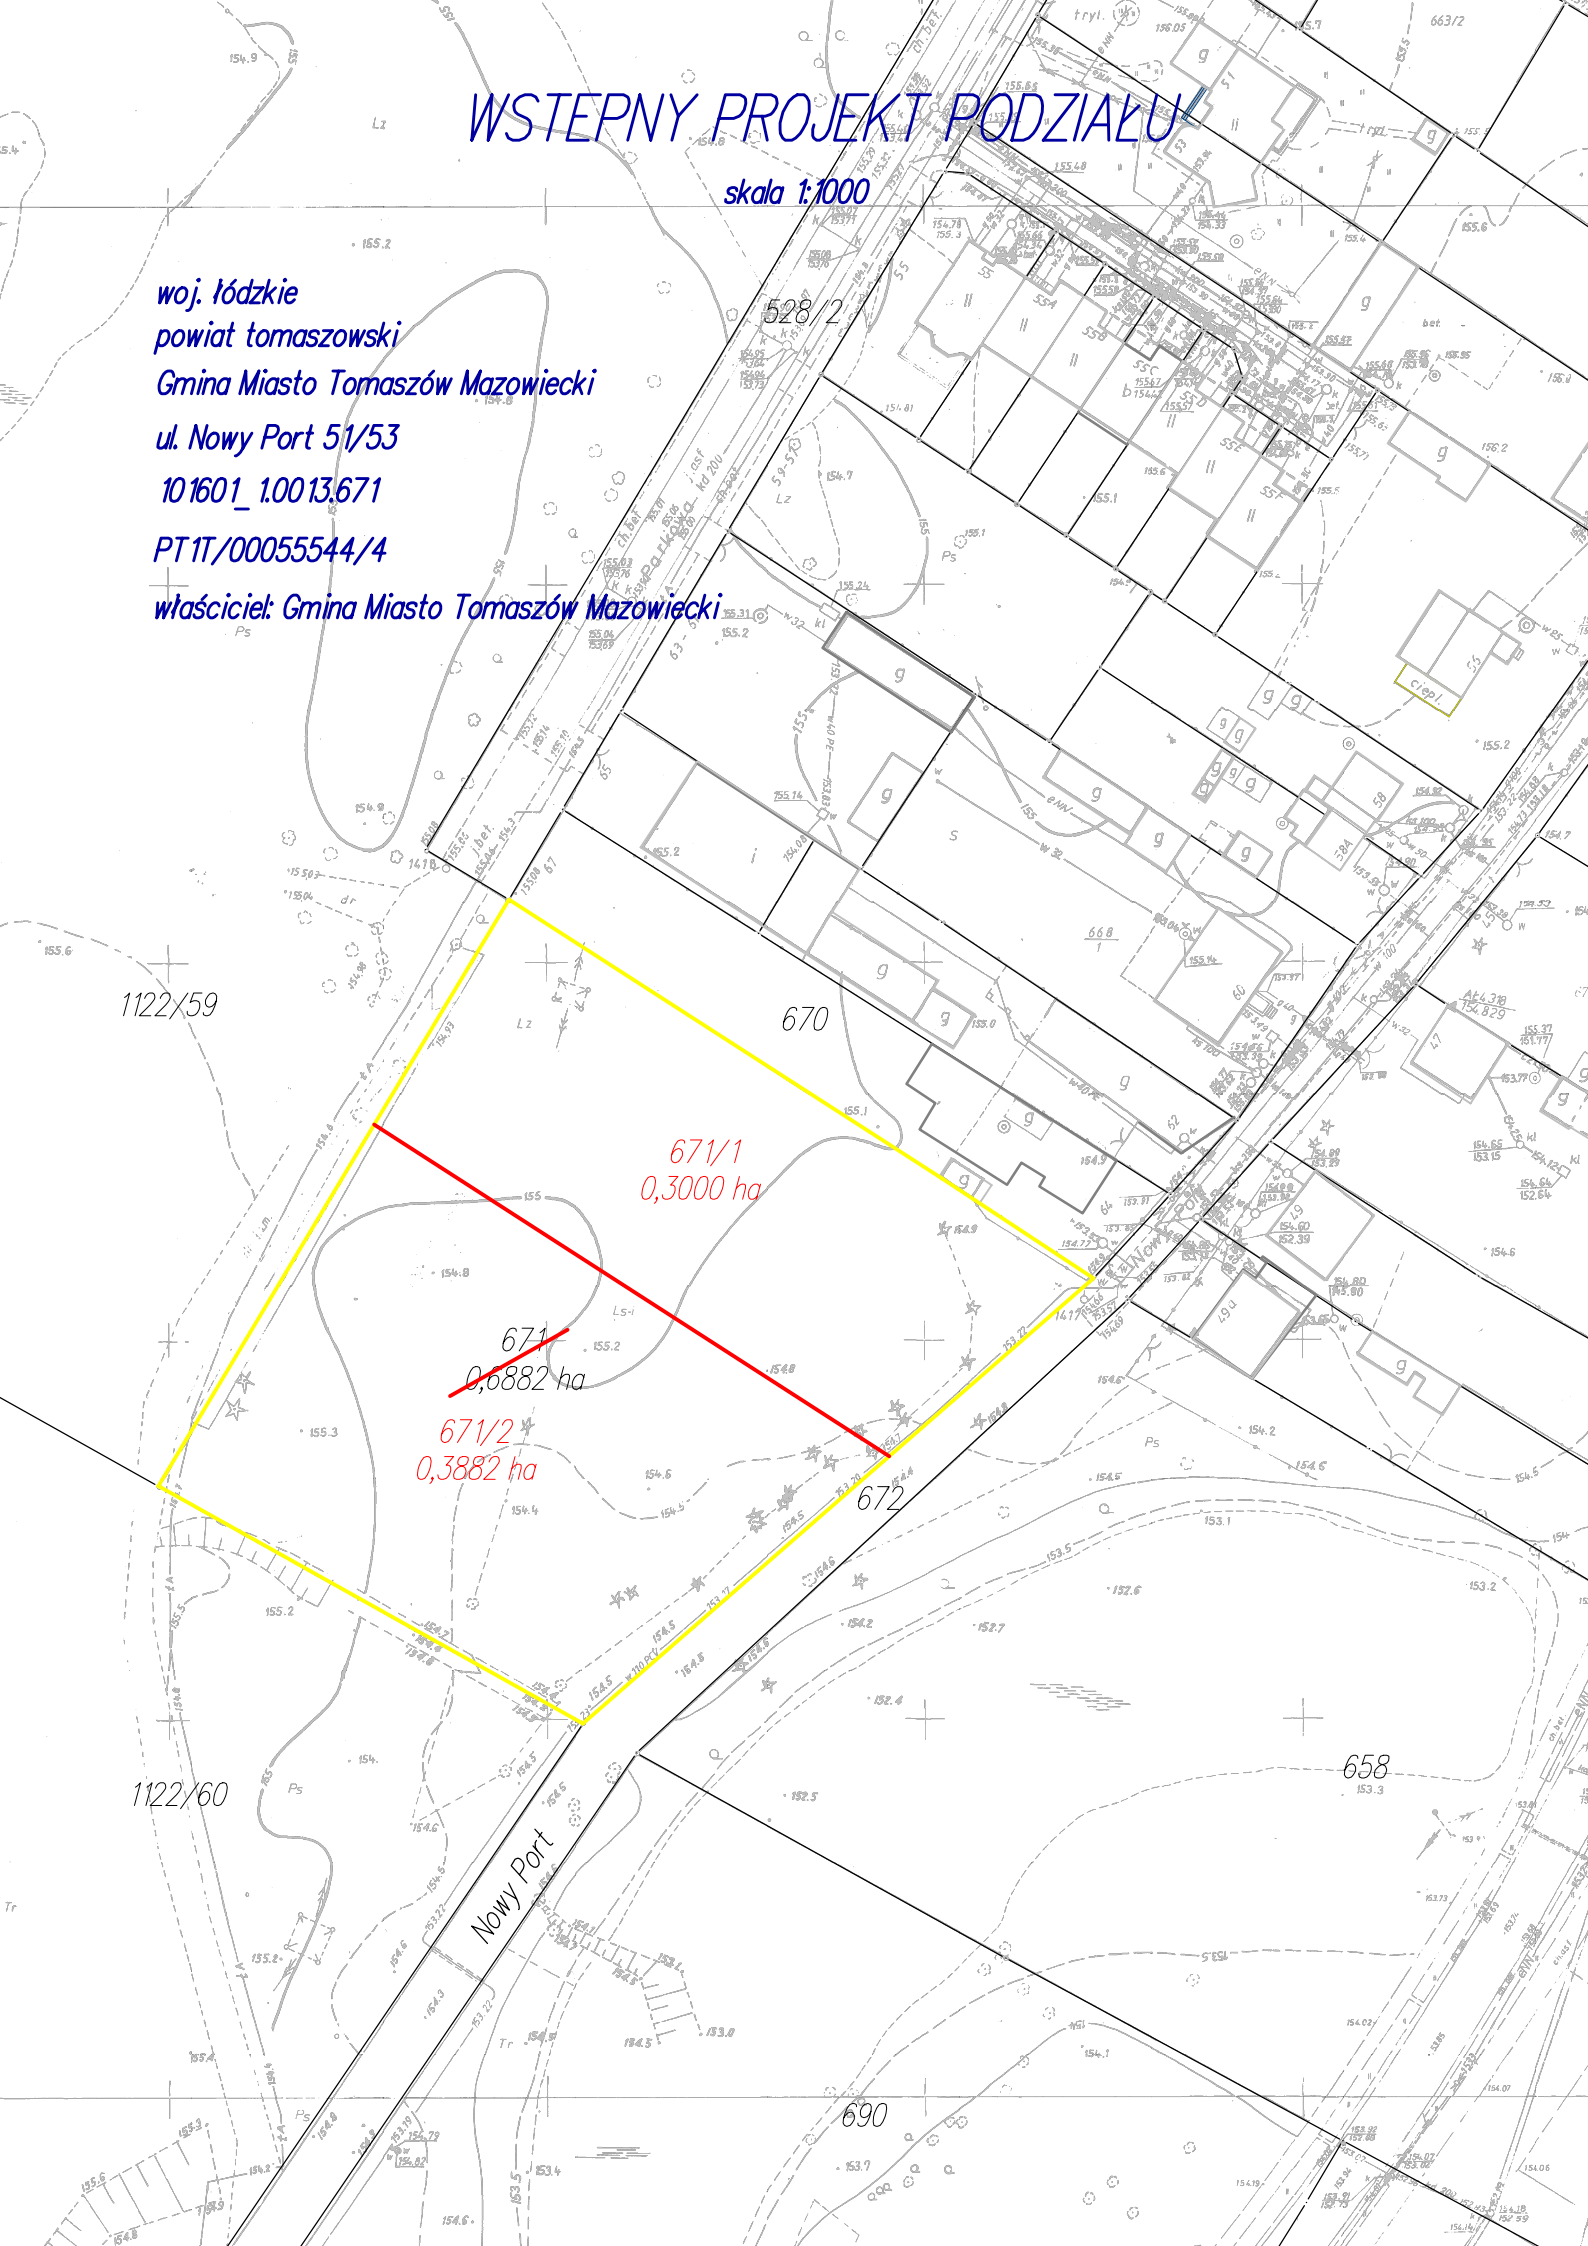

1122/59

670

671/1  
0,3000 ha

671  
0,6882 ha

671/2  
0,3882 ha

672

658

1122/60

Nowy Port

690