

INSTALACJA GAZOWA - PROFIL PODŁUŻNY

LEGENDA:


G1,G2

punkty charakterystyczne

- projektowana inst. zew. gazu

- projektowany teren

- taśma lokalizacyjno - ostrzegawcza

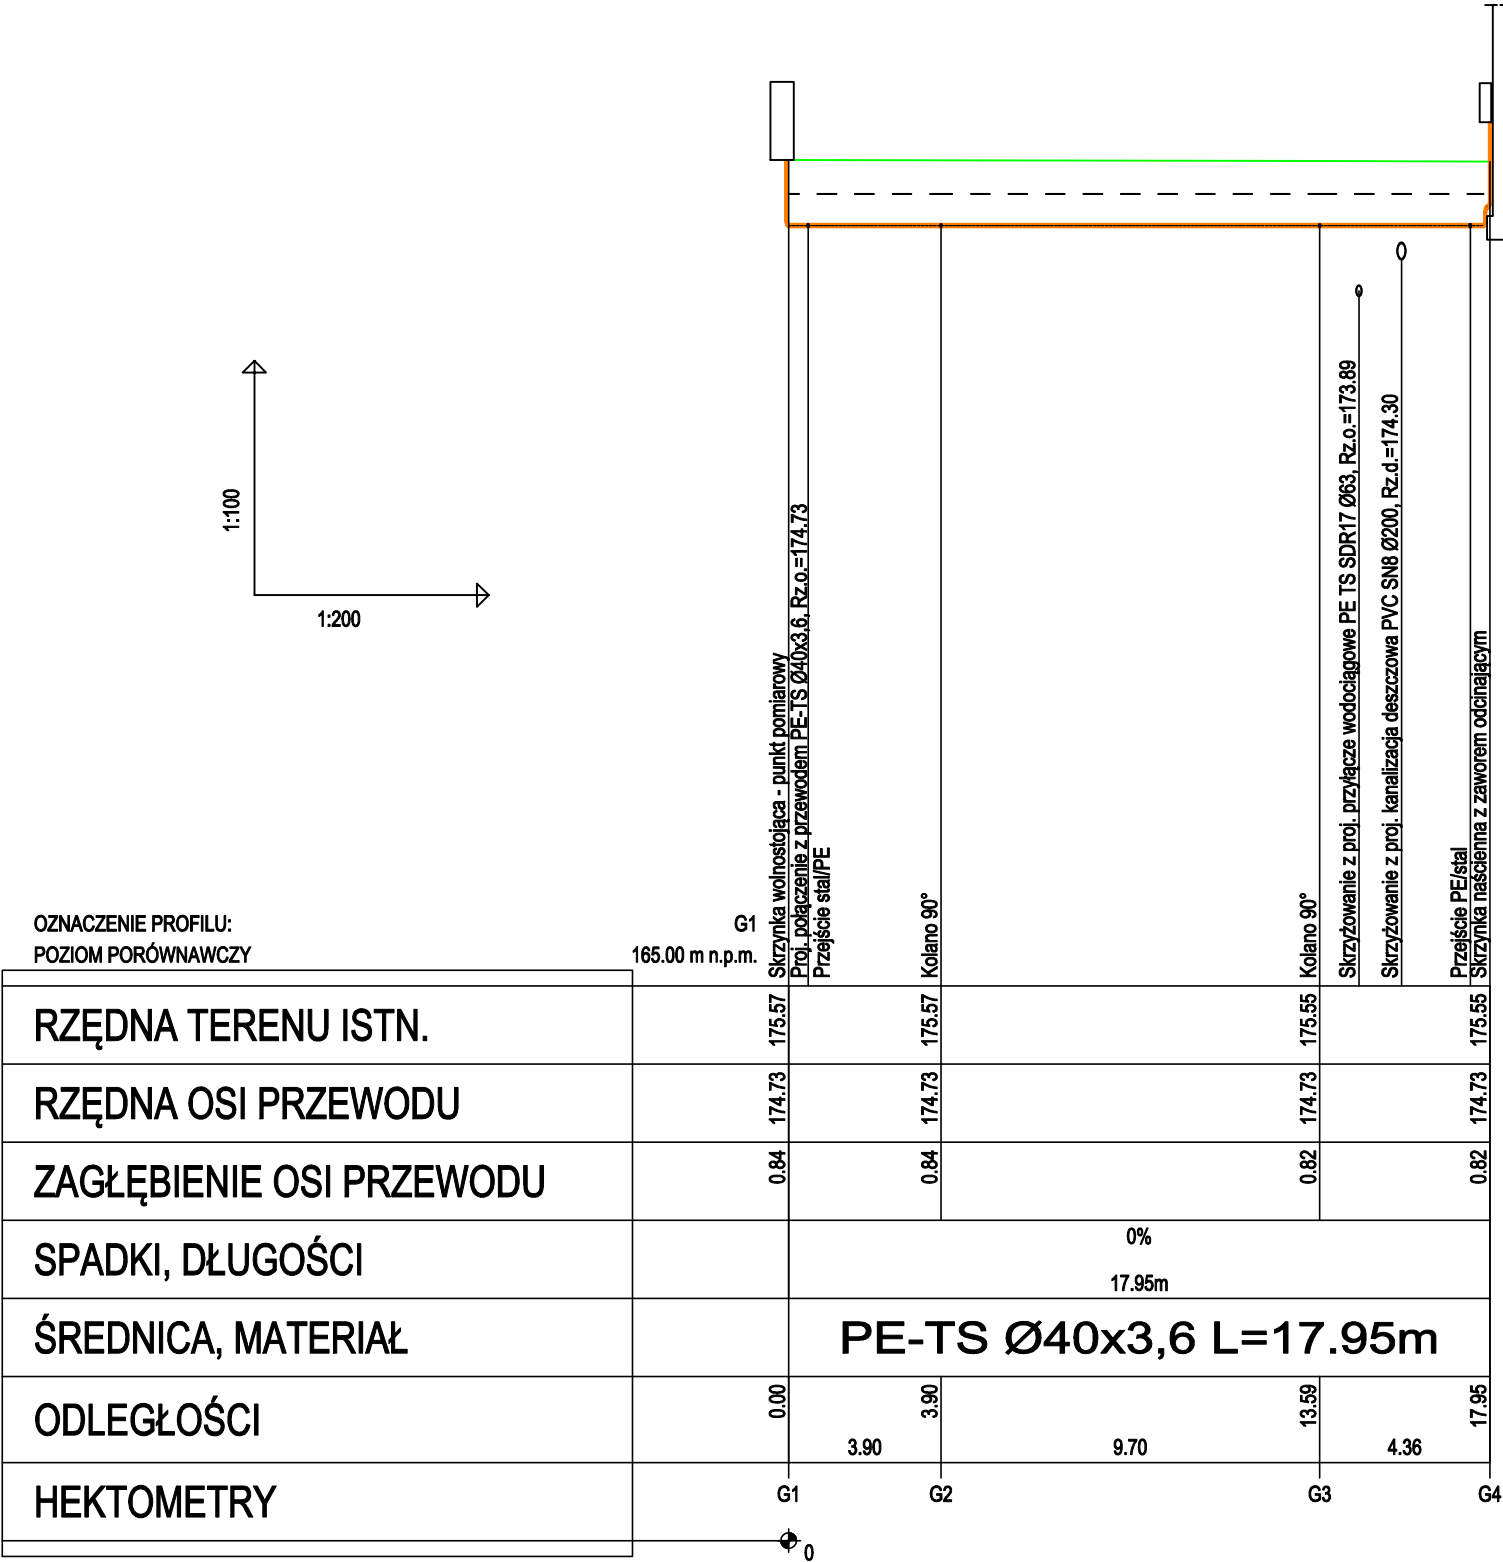

PRZEDSIĘBIORSTWO PROJEKTOWO-BUDOWLANE "EKOBUD" s.c.
Dmosin Drugi nr 89 B, 95-061 Dmosin
PRACOWNIA PROJEKTOWA:
93-312 Łódź, ul. Tuszyńska 155

" UTWÓR CHRONIONY PRAWEM AUTORSKIM - WSZELKIE PRAWA ZASTRZEŻONE "

PROJEKT:

BUDOWA BUDYNKU ŻŁOBKA W RAMACH ZADANIA PN.: "ADAPTACJA DOKUMENTACJI PROJEKTOWEJ ŻŁOBKA PUBLICZNEGO W LOKALIZACJI PRZY UL. KOMBATANTÓW WRAZ Z BUDOWĄ ŻŁOBKA"

LOKALIZACJA INWESTYCJI:

UL. KOMBATANTÓW, 97-200 TOMASZÓW MAZOWIECKI
DZIAŁKA NR EWID.: 373, 372, 382/93, 376, 382/56 OBRĘB EWID.: 0009
JEDNOSTKA EWID.: 101601_1 TOMASZÓW MAZOWIECKI

TYTUŁ RYSUNKU:

INSTALACJA GAZOWA - PROFIL PODŁUŻNY

SKALA:

1:100/200

DATA:

Czerwiec 2021

BRANŻA:

INSTALACJE SANITARNE

PODPIS:

FAZA:

PW

PROJEKTANT:

mgr inż. Jakub Milk

upr. bud. LOD/2149/POOS/13
do proj. w specjalności instalacyjnej
bez ograniczeń

NR RYSUNKU:

G/01

ASYSTENT:

mgr inż. Zuzanna Glesko

SPRAWDZAJĄCY:

mgr inż. Marcin Śledź

upr. bud. nr LOD/0993/PWOS/08
do proj. w specjalności instalacyjnej
bez ograniczeń

NR STRONY:

G14