


# Studzienka kanalizacyjna zbiorcza

lub przelotowa  $\varnothing 1000$

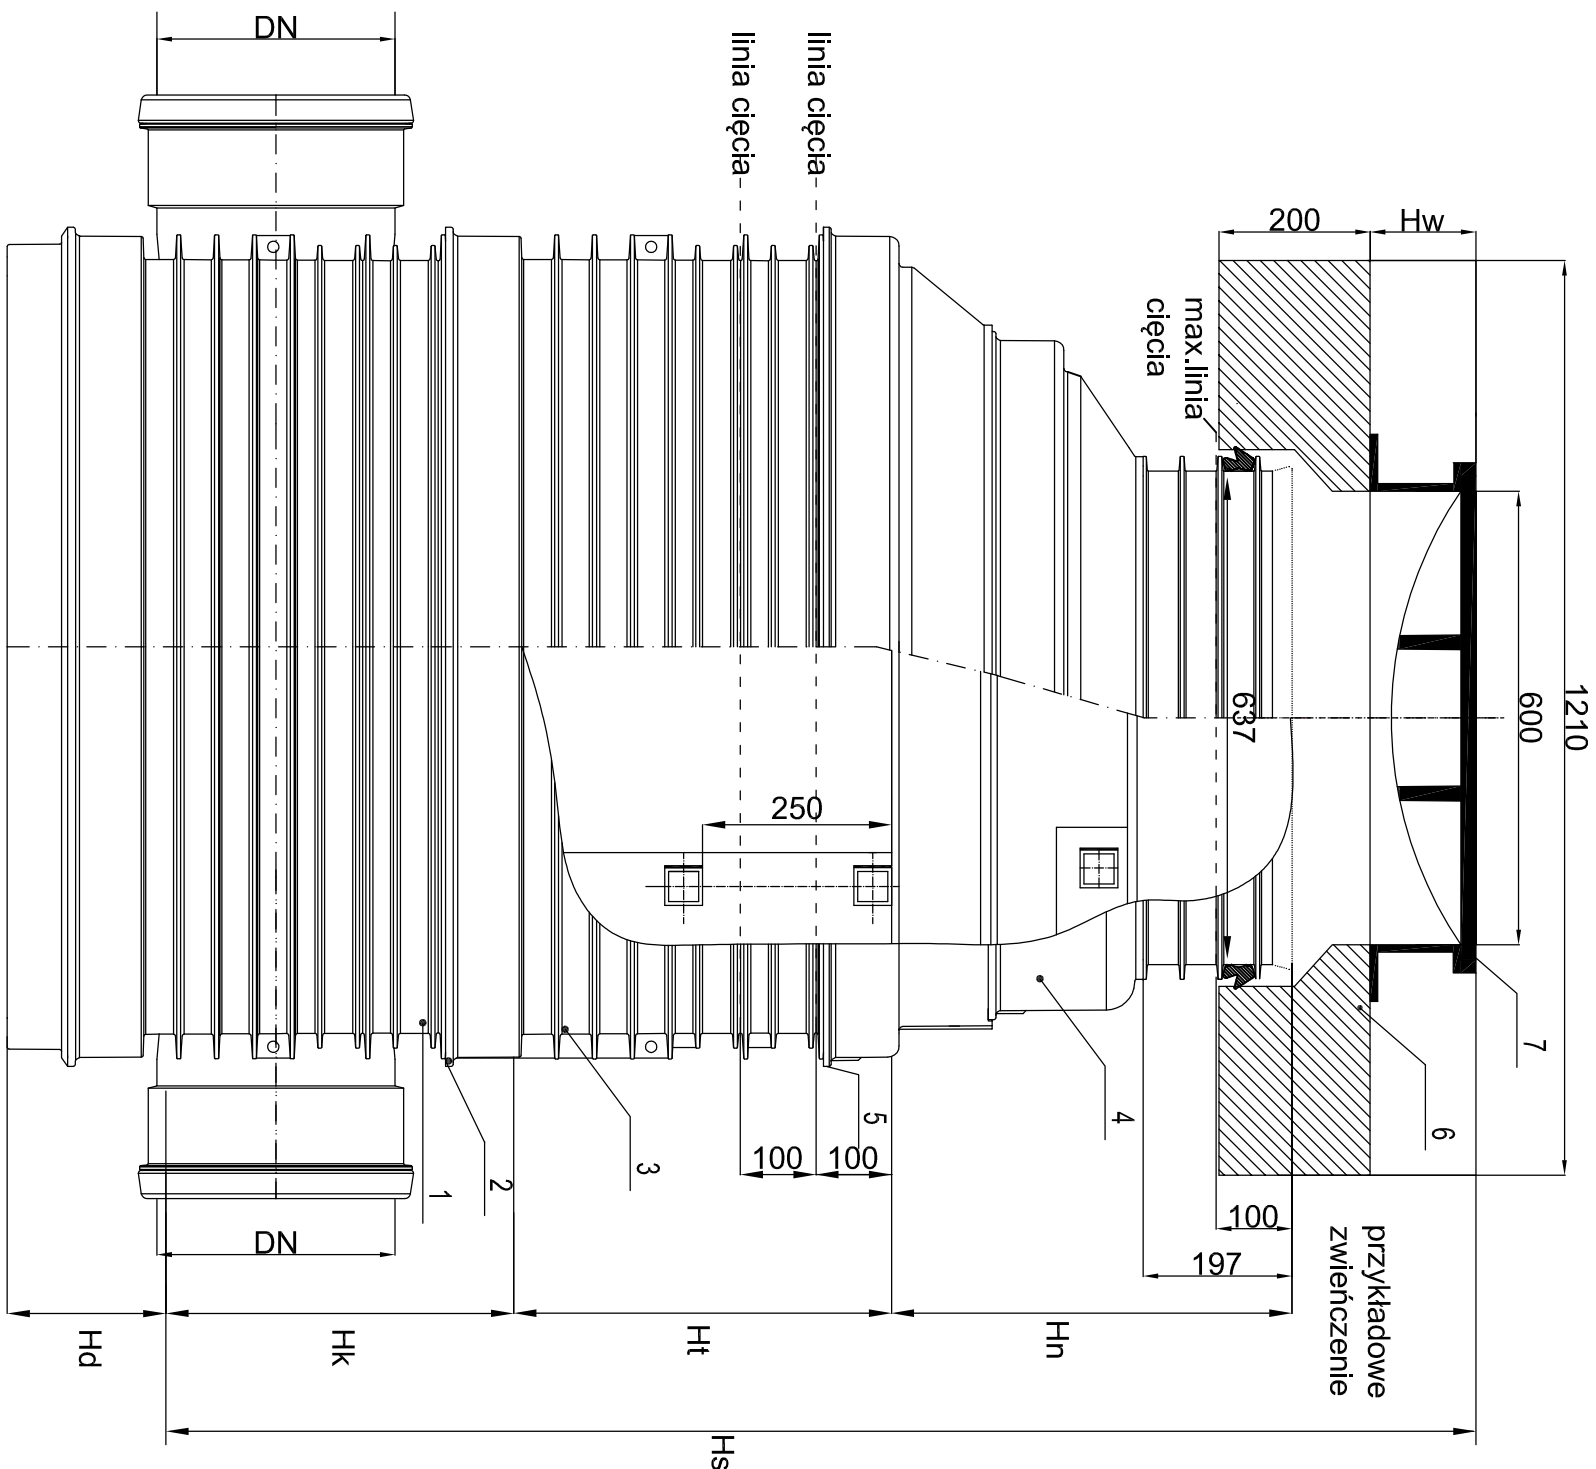

Tab. 3

Tab. 1		
Lp.	Nazwa elementu	Symbol
1	Kineta z polipropylenu PP-B	dn.....
2	Uszczelka do pierścienia	800 1000
3	Pierścień PP-B ze słopniami kineta z polipropylenu PP-B	800 H=0,5 m 800 H=1,0 m 800 H=1,5 m 1000 H=0,5 m 1000 H=1,0 m 1000 H=1,5 m
4	Redukcja PP-B	800/630 1000/630
5	Uszczelka do redukcji DN 630	717/653
6	Stożek żelbet. do studni 800/1000	1210/600
7	Waz kanadowy ø600 kl. A15-D400	dn600

Wfaz kanołowy Ø600
klasy A15
klasy B125
klasy C250
klasy D400

Tab. 2

Šrednica Normalna DN [mm]	HK [m]	HD [m]	HT [m]	HN	
				ø800 [m]	ø1000 [m]
160, 200	0,465	0,205	0,5; 1,0; 1,5 lub 1,0 suma	0,42	0,53
250, 315	0,460	0,210			
400	0,455	0,215			

Wszystkie podlegające/wymiany/rzędne należy sprawdzić na budowie, w przypadku niezgodności projektu architektonicznego i projektu brązowego ze stanem istniejącym należy konsultować się z projektantem. Wysokość studni należy wyznaczyć do poziomu terenu.

<p align="center"><b>"UTWOR CHRONIONY PRZEWEM AUTORSKIM - WSZELKIE PRAWA ZASTRZEŻONE"</b></p>					
<b>PROJEKT:</b> PRZEDSIĘBIORSTWO PROJEKTOWO-BUDOWLANE "EKOBUD" s.c. Dmrosin Drngi nr 89 B, 95-061 Dmrosin PRACOWNIA PROJEKTOWA: 93-312 Łódź, ul. Tuszyńska 155					
<b>LOKALIZACJA INWESTYCJI:</b> BUDOWA BUDYNKU ŻŁÓBKWA W RAMACH ZADANIA PN.: "ADAPTACJA DOKUMENTACJI PROJEKTOWEJ ŻŁÓBKWA PUBLICZNEGO W LOKALIZACJI PRZY UL. KOMBATANTÓW WRAZ Z BUDOWĄ ŻŁÓBKWA" UL. KOMBATANTÓW, 97-200 TOMASZÓW MAZOWIECKI DZIAŁKA NR EWID.: 373, 372, 382/93, 376, 382/56 ORBÉR EWID.: 0009 JEDNOSTKA EWID.: 101601_1 TOMASZÓW MAZOWIECKI					
<b>Tytuł rysunku:</b> SCHEMAT STUDIENKI KANALIZACYJNEJ Ø1000 z TWORZYWA (-)					
<b>BRODA:</b>		<b>INSTALACJE SANITARNE</b>		<b>DATA:</b> Czerwiec 2021	
<b>PROJEKTANT:</b>  mgr inż. Jakub Mik	upr. bud. LOD/2149POOS/I/3 do proj. w szczególności instalacyjnej bez ograniczeń		<b>PDPERS.</b>	<b>Faza:</b> pn-pw	<b>NR RYSUNKU:</b>
<b>ASYSTENT:</b>  mgr inż. Zuzanna Giesio					<b>Wz/1/1</b>
<b>SPRAWCZAJĄCY:</b>  mgr inż. Marcin Sledz	upr. bud. nr LOD/09585/PWOS/08 do proj. w szczególności projektowej bez ograniczeń			<b>NR STRONY:</b> <b>Wz30</b>	